


BUDYNEK PORTIERNI
STROP NAD kon. 0
SKALA 1:100

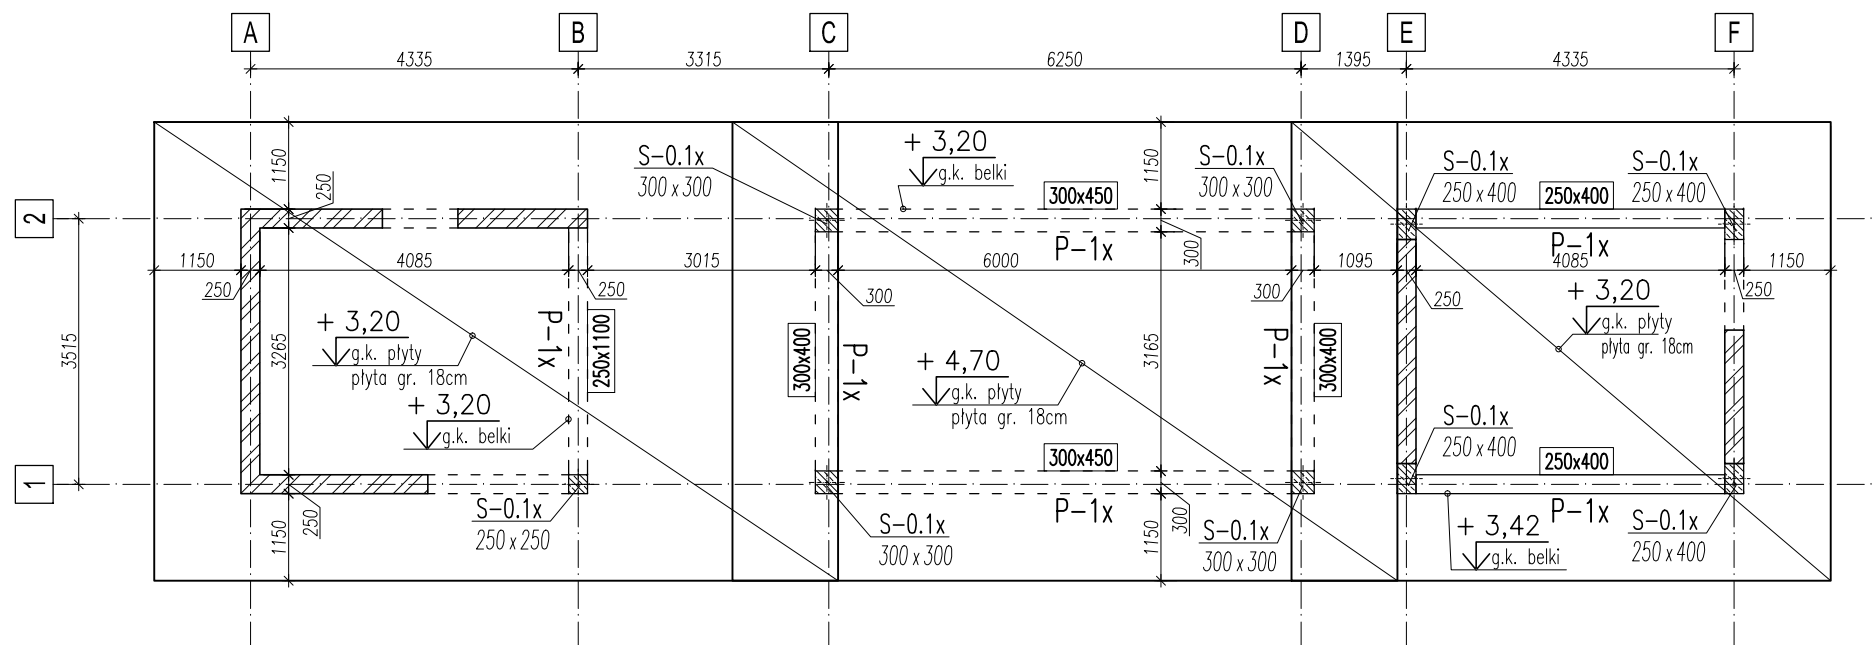

LEGENDA:

- elementy żelbetowe startujące z fundamentów
P1 - pal fundamentowy $\varnothing 40\text{cm}$

BETON C20/25 (B25)

- STAL ZBROJENIOWA B500 (A-IIIIN)

KLASY EKSPozyCJI: XC2

$\pm 0,00 = 189,00$

ppf = -1,20

UWAGI:

- Wysokość konstrukcyjna stropu 18cm.
- Izolacje przeciwwilgociowe, przeciwwodne, termiczne wg detali architektonicznych i opisu technicznego.
- Wymiary podano w mm, rzędne w m.
- Usytuowanie słupów i ścian względem fundamentu wg domiarów na rys. szalunkowym.
- Otulina głównych prętów zbrojeniowych:
- dolna, górna, boczna 2,5cm.
Podano wartości otuliny mierzonej do lica prętów głównych.
- Otworowanie stropu jest aktualne na dzień wydania rys.
- Rysunek rozpatrywać z odpowiednimi rysunkami branż:
- architektonicznej i instalacyjnej.
- Geometrię i ustawienie elementów konstrukcyjnych sprawdzać z projektem architektury.
- Ściany murowane nie zaznaczone i nie opisane na rysunku szalunkowym konstrukcji nie są ścianami nośnymi i powinny być wykonane po rozdeskowaniu stropów. Należy pozostawić w trakcie robót murowanych dylatację 3cm pomiędzy górną krawędzią ściany murowanej i dolną powierzchnią stropu, wypełnioną materiałem sprężystym (np. wełną mineralną).
- Przed wykonaniem otworów (okiennych, drzwiowych) w ścianach żelbetowych należy uzgodnić ich wymiary z Dostawcą stolarki.



STUDIO A
PRACOWNIA ARCHITEKTONICZNA
Marek Pakuła, Marzena Pakuła
25-411 Kielce, ul. BĘCZKOWSKA 62A

BRANŻA: KONSTRUKCJA

JEDNOSTKA PROJEKTOWA : Studio-A
PRACOWNIA ARCHITEKTONICZNA SC
Marek Pakuła, Marzena Pakuła
25-411 Kielce ul. Bęczkowska 62A

PROJEKTOWAŁ:
mgr inż. Rafał Podstawka

Nr upr.
SWK/0025/P00K/05

SPRAWDZIŁ:
mgr inż. Marcin Więckowski

Nr upr.
SWK/0056/PWBKb/15

PROJEKT BUDOWLANY

NAZWA INWESTYCJI :
GMINNE CENTRUM WSPARCIA III-ciego SEKTORA
wraz z aktywną strefą integracji
miedzypokoleniowej dla mieszkańców NYSY.
Nysa ul. Ujejskiego dz. nr.11/3

RYСУNEK: BUDYNEK PORTIERNI
STROP NAD kon. 0

SKALA :
1: 100

DATA
02.2017

NR RYS.:
K10