


BUDYNEK GŁÓWNY
STROP NAD kon. 0
SKALA 1:100

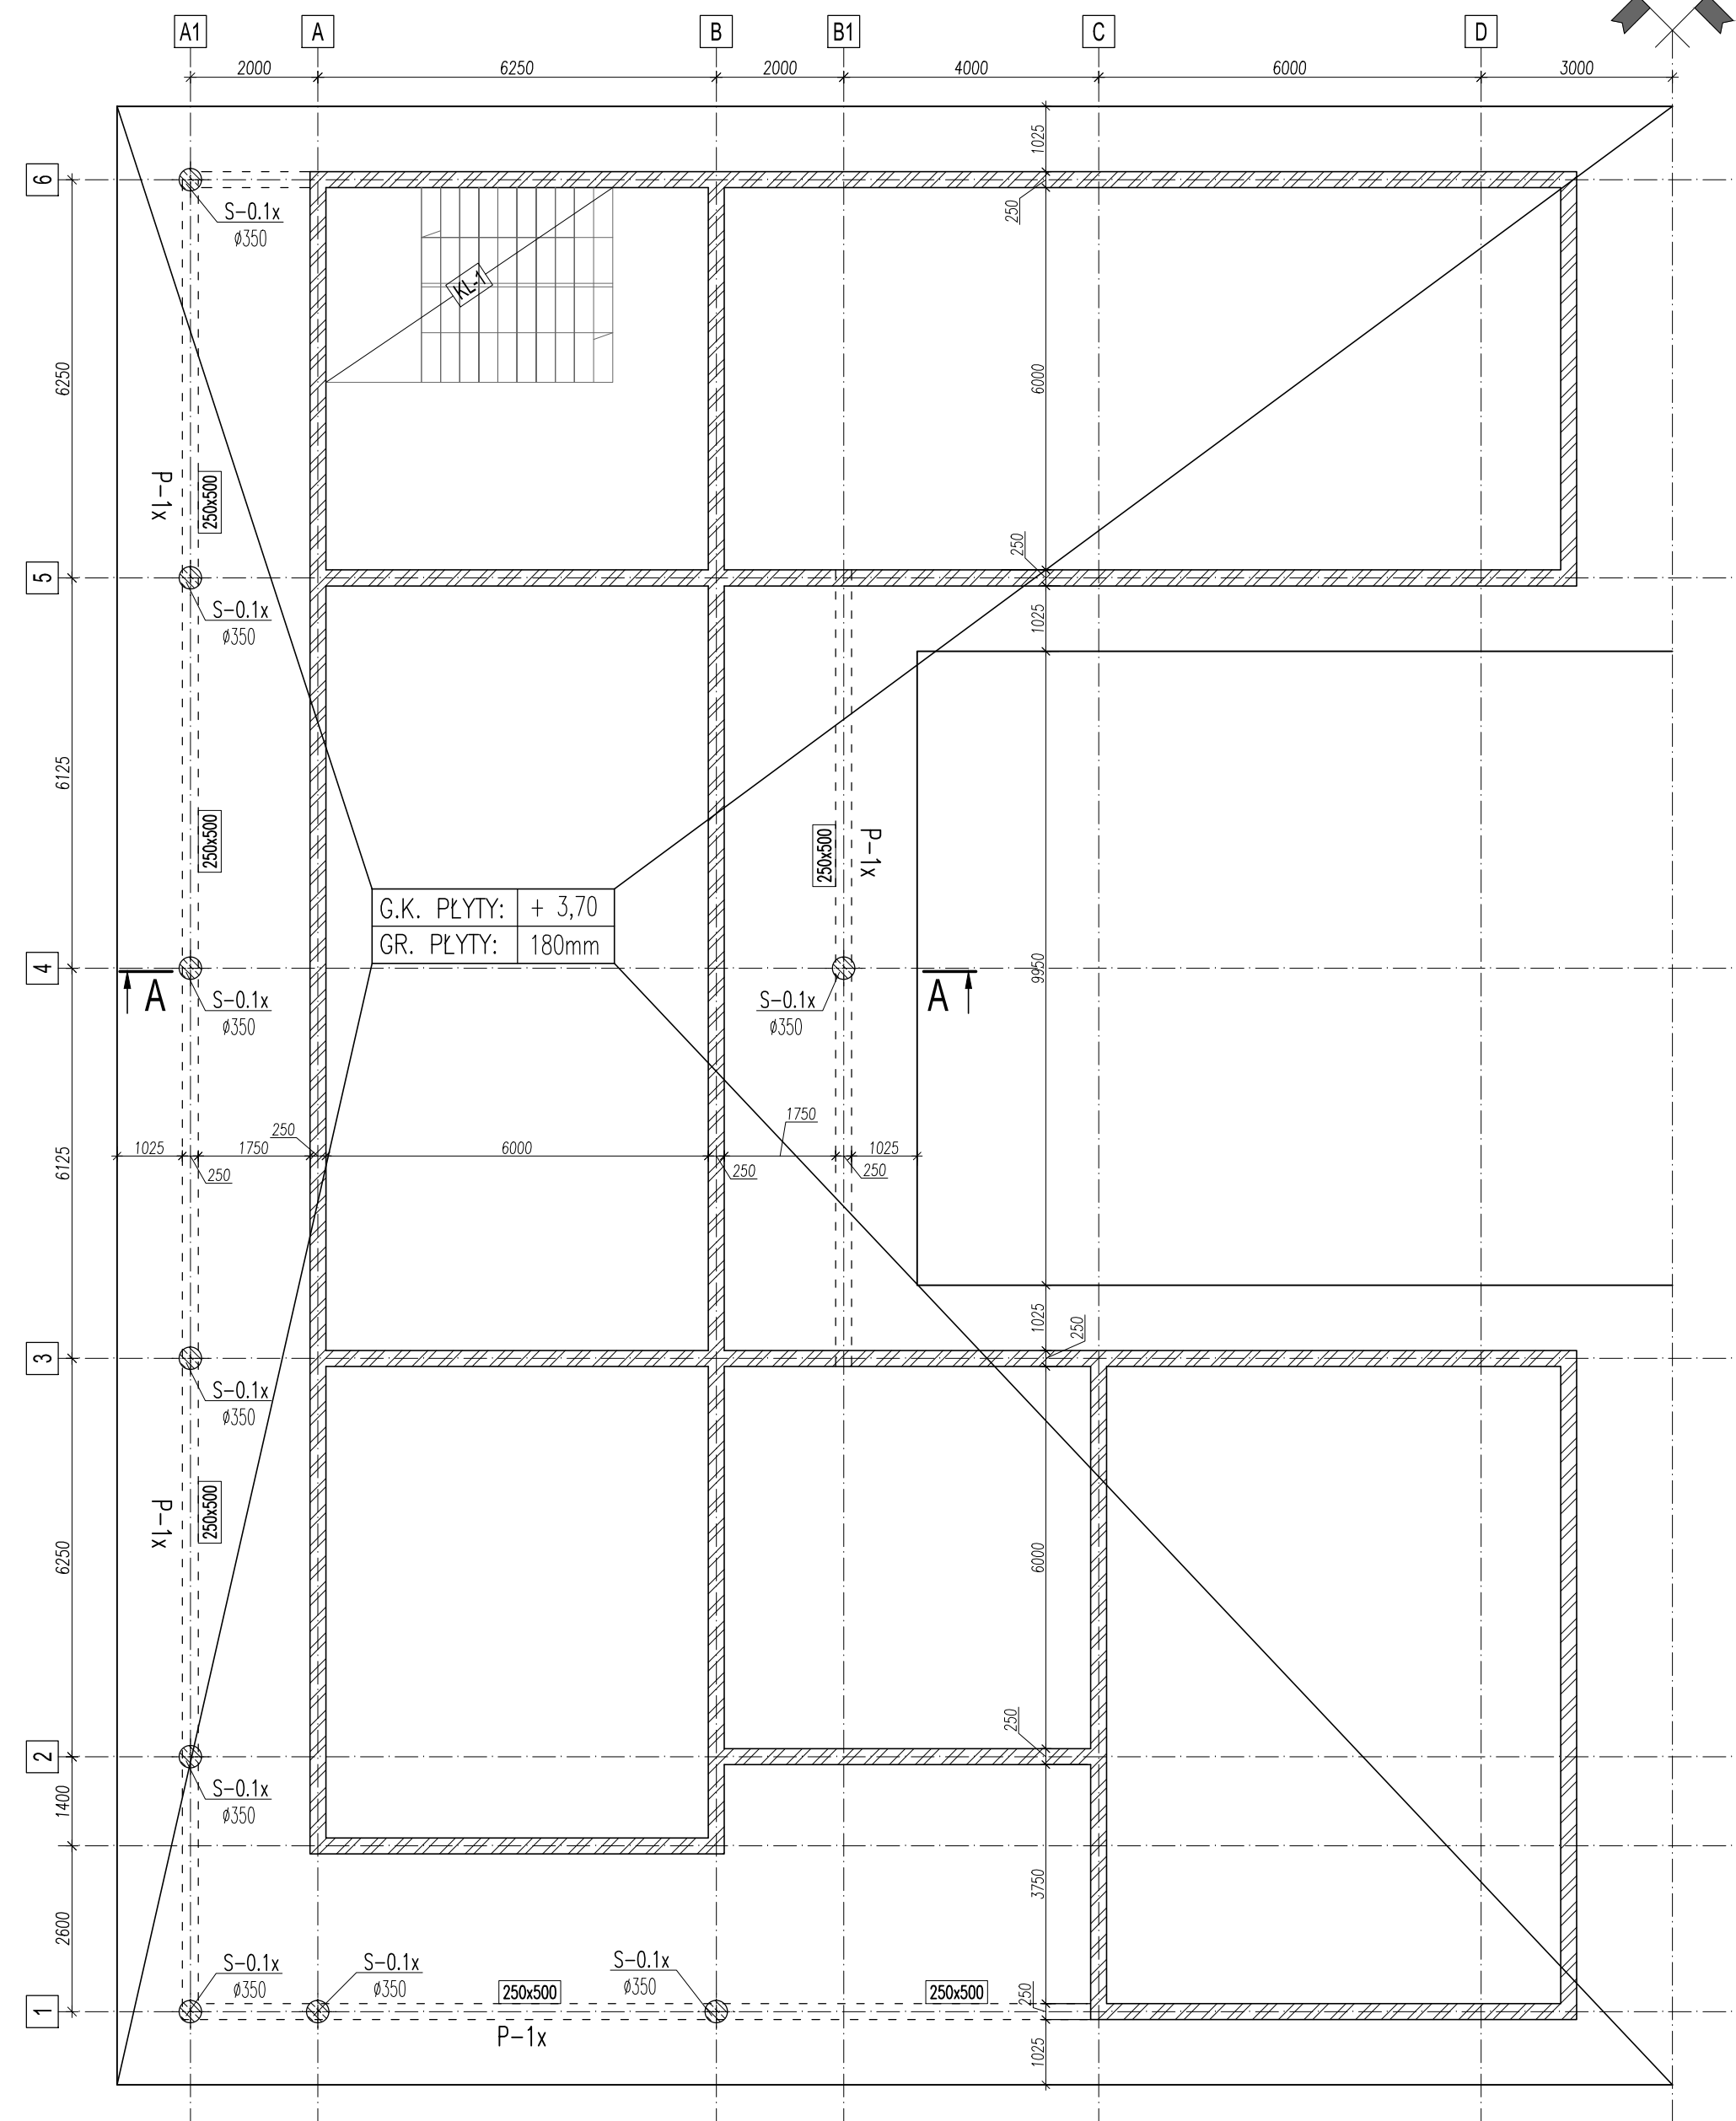

LEGENDA:

- ▨ - ściany murowane nośne pod stropem
▨ - elementy żelbetowe pod stropem

BETON B37 (C30/37)
- STAL ZBROJENIOWA A-IIIIN (B500SP)
KLASY EKSPOZYCJI: XC1
± 0,00 = wg Architektury

UWAGI:

- Wysokość konstrukcyjna stropu 18cm.
- Izolacje przeciwwilgociowe, przeciwwodne, termiczne wg detali architektonicznych i opisu technicznego.
- Wymiary podano w mm, rzędne w m.
- Usytuowanie słupów i ścian względem fundamentu wg pomiarów na rys. szalunkowym.
- Otulina głównych prętów zbrojeniowych:
- dolna, górna, boczna 2,5cm.
Podano wartości otuliny mierzonej do lica prętów głównych.
- Otworowanie stropu jest aktualne na dzień wydania rys.
- Rysunek rozpatrywać z odpowiednimi rysunkami branż: architektonicznej i instalacyjnej.
- Geometrię i ustawienie elementów konstrukcyjnych sprawdzać z projektem architektury.
- Ściany murowane nie zaznaczone i nie opisane na rysunku szalunkowym konstrukcji nie są ścianami nośnymi i powinny być wykonane po rozdeskowaniu stropów. Należy pozostawić w trakcie robót murowych dyktację 3cm pomiędzy górną krawędzią ściany murowanej i dolną powierzchnią stropu, wypełnioną materiałem sprężystym (np. wełną mineralną).
- Przed wykonaniem otworów (okiennej, drzwiowych) w ścianach żelbetowych należy uzgodnić ich wymiary z Dostawcą stolarki.
- Prowe skrzydło budynku wykonać jako odbicie lustrzane przestawionego rzutu.



STUDIO A
PRACOWNIA ARCHITEKTONICZNA
Marek Pakuła, Marzena Pakuła
25-411 Kielce, ul. BĘCZKOWSKA 62A

BRANŻA: KONSTRUKCJA		PROJEKT BUDOWLANY	
<p>JEDNOSTKA PROJEKTOWA: Studio-A PRACOWNIA ARCHITEKTONICZNA SC Marek Pakuła, Marzena Pakuła 25-411 Kielce ul. Bęczkowska 62A</p>		<p>NAZWA INWESTYCJI: GMINNE CENTRUM WSPARCIA III-ciego SEKTORA wraz z aktywną strefą integracji miedzypokoleńowej dla mieszkańców NYSY. Nysa ul. Ujejskiego dz. nr.11/3</p>	
<p>PROJEKTOWAŁ: mgr inż. Rafał Podstawka</p>	<p>Nr upr. SNK/0025/POK/05</p>	<p>RYSunEK: BUDYNEK GŁÓWNY – STROP NAD kon 0</p>	
<p>SPRAWDZIŁ: mgr inż. Marcin Więckowski</p>	<p>Nr upr. SNK/0056/PWPKb/15</p>	<p>SKALA: 1: 100</p>	<p>DATA 02.2017</p>
			<p>NR RYS.: K2</p>