


BUDYNEK STACJI UZDATNIANIA WODY
STROP NAD kon. 0
SKALA 1:100

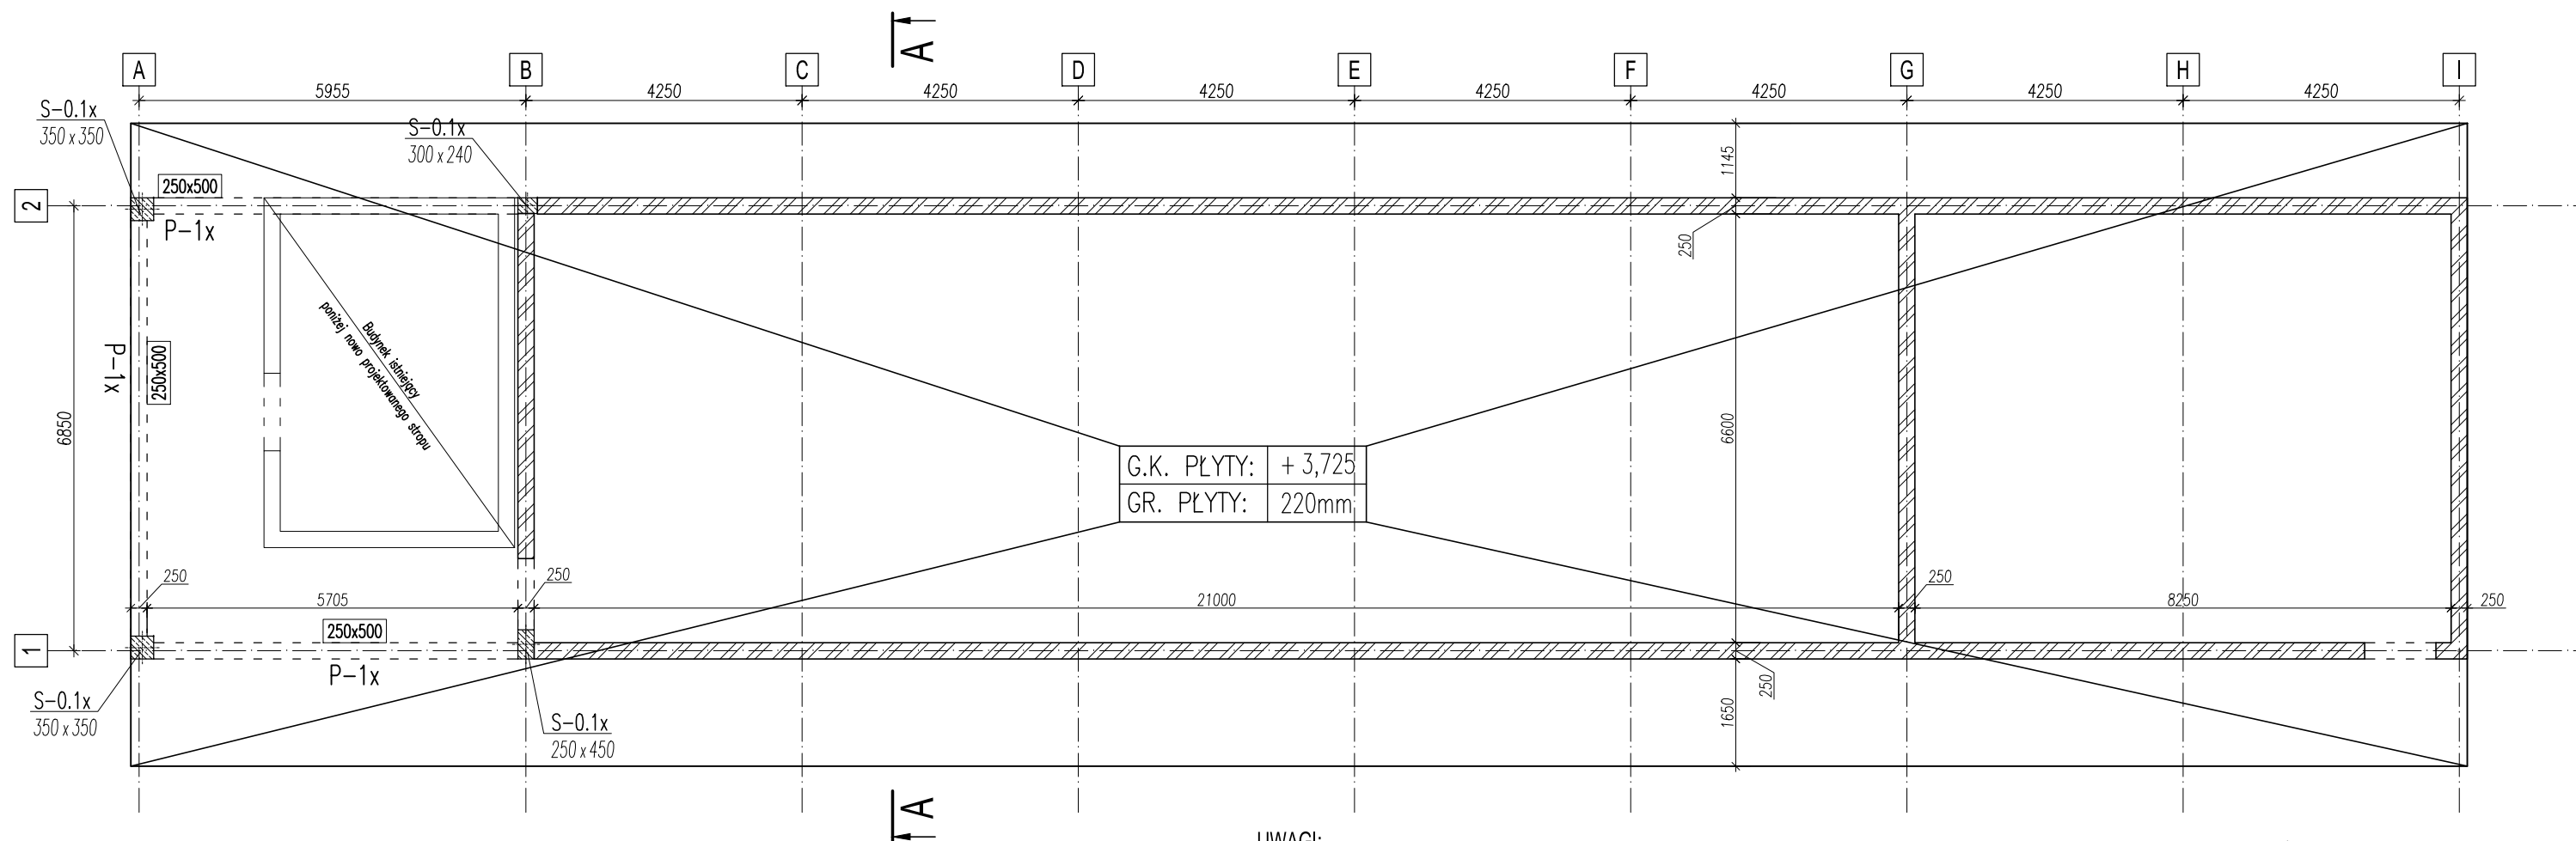

UWAGI:

1. Wysokość konstrukcyjna stropu 22cm.
2. Izolacje przeciwwilgociowe, przeciwwodne, termiczne wg detali architektonicznych i opisu technicznego.
3. Wymiary podano w mm, rzędne w m.
4. Usytuowanie słupów i ścian względem fundamentu wg domiarów na rys. szalunkowym.
5. Otulina głównych prętów zbrojeniowych:
- dolna, górna, boczna 2,5cm.
Podano wartości otuliny mierzonej do lica prętów głównych.
6. Otworowanie stropu jest aktualne na dzień wydania rys.
7. Rysunek rozpatrywać z odpowiednimi rysunkami branż: architektonicznej i instalacyjnej.
8. Geometrię i ustawienie elementów konstrukcyjnych sprawdzać z projektem architektury.
9. Ściany murowane nie zaznaczone i nie opisane na rysunku szalunkowym konstrukcji nie są ścianami nośnymi i powinny być wykonane po rozdeskowaniu stropów. Należy pozostawić w trakcie robót murowych dylatację 3cm pomiędzy górną krawędzią ściany murowanej i dolną powierzchnią stropu, wypełnioną materiałem sprężystym (np. wełną mineralną).
10. Przed wykonaniem otworów (okiennej, drzwiowych) w ścianach żelbetowych należy uzgodnić ich wymiary z Dostawcą stolarki.

LEGENDA:

- ▨ - elementy żelbetowe startujące z fundamentów
 □ - ściany fundamentowe
 P1 - pal fundamentowy $\varnothing 40$ cm

BETON C20/25 (B25)
 # - STAL ZBROJENIOWA B500 (A-IIIIN)
 KLASY EKSPozyCJI: XC2
 $\pm 0,00 =$ wg Architektury
 ppf = -1,20



STUDIO A
 PRACOWNIA ARCHITEKTONICZNA
 Marek Pakuła, Marzena Pakuła
 25-411 Kielce, ul. BĘCZKOWSKA 62A

BRANŻA: KONSTRUKCJA

JEDNOSTKA PROJEKTOWA: Studio-A
 PRACOWNIA ARCHITEKTONICZNA SC
 Marek Pakuła, Marzena Pakuła
 25-411 Kielce ul. Bęczkowska 62A

PROJEKTOWAŁ:
 mgr inż. Rafał Podstawka

Nr upr.
 SWK/0025/P00K/05

SPRAWDZIŁ:
 mgr inż. Marcin Więckowski

Nr upr.
 SWK/0056/PWBKb/15

PROJEKT BUDOWLANY

NAZWA INWESTYCJI:
 GMINNE CENTRUM WSPARCIA III-ciego SEKTORA
 wraz z aktywną strefą integracji
 międzypokoleniowej dla mieszkańców NYSY.
 Nysa ul. Ujejskiego dz. nr.11/3

RYSUNEK: BUDYNEK STACJI UZDATNIANIA WODY
 - STROP NAD kon. 0

SKALA:
 1: 100

DATA
 02.2017

NR RYS.:
 K5