


ZBIORNIKI WYRÓWNAWCZE
STROP ZAMYKAJACY ZBIORNIK
SKALA 1:100

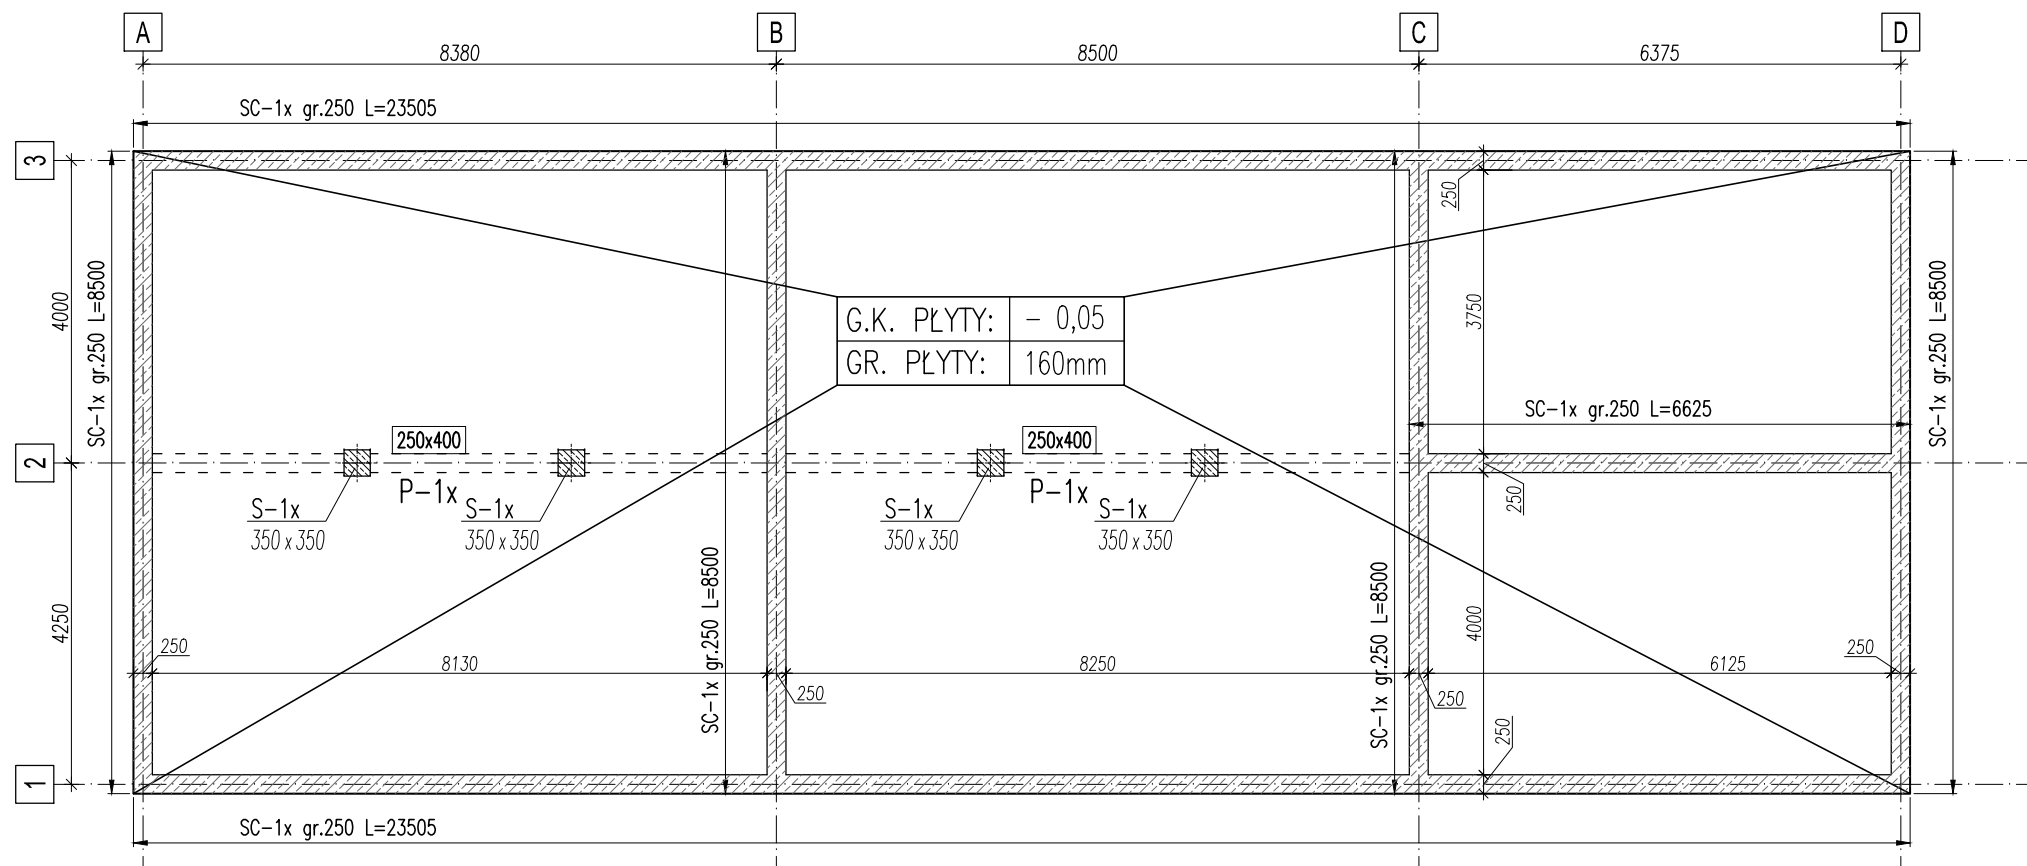

BETON C30/37 (B37)
- STAL ZBROJENIOWA B500 (A-IIIIN)
KLASY EKSPOZYCJI: XC2
± 0,00 = wg Architektury

UWAGI:

1. Wysokość konstrukcyjna stropu 18cm.
2. Izolacje przeciwwilgociowe, przeciwwodne, termiczne wg detali architektonicznych i opisu technicznego.
3. Wymiary podano w mm, rzędne w m.
4. Usytuowanie słupów i ścian względem fundamentu wg domiarów na rys. szalunkowym.
5. Otulina głównych prętów zbrojeniowych:
- dolna, górna, boczna 5cm.
Podano wartości otuliny mierzonej do lica prętów głównych.
6. Otworowanie stropu jest aktualne na dzień wydania rys.
7. Rysunek rozpatrywać z odpowiednimi rysunkami branż: architektonicznej i instalacyjnej.
8. Geometrię i ustawienie elementów konstrukcyjnych sprawdzać z projektem architektury.



STUDIO A
PRACOWNIA ARCHITEKTONICZNA
Marek Pakuła, Marzena Pakuła
25-411 Kielce, ul. BĘCZKOWSKA 62A

BRANŻA: KONSTRUKCJA

JEDNOSTKA PROJEKTOWA : Studio-A
PRACOWNIA ARCHITEKTONICZNA SC
Marek Pakuła , Marzena Pakuła
25-411 Kielce ul.Bęczkowska 62A

PROJEKTOWAŁ:
mgr inż. Rafał Podstawka

Nr upr.
SWK/0025/P00K/05

SPRAWDZIŁ:
mgr inż. Marcin Więckowski

Nr upr.
SWK/0056/PWBKb/15

PROJEKT BUDOWLANY

NAZWA INWESTYCJI :
GMINNE CENTRUM WSPARCIA III-ciego SEKTORA
wraz z aktywną strefą integracji
miedzypokoleniowej dla mieszkańców NYSY.
Nysa ul. Ujejskiego dz. nr.11/3

RYСУNEK: ZBIORNIKI WYRÓWNAWCZE
STROP ZAMYKAJACY ZBIORNIK

SKALA :
1: 100

DATA
02.2017

NR RYS.:
K8