


UKŁAD FUNKCJONALNY ZAKRES OPRACOWANIA BUDYNEK HALL- RZUT PARTERU skala 1:200

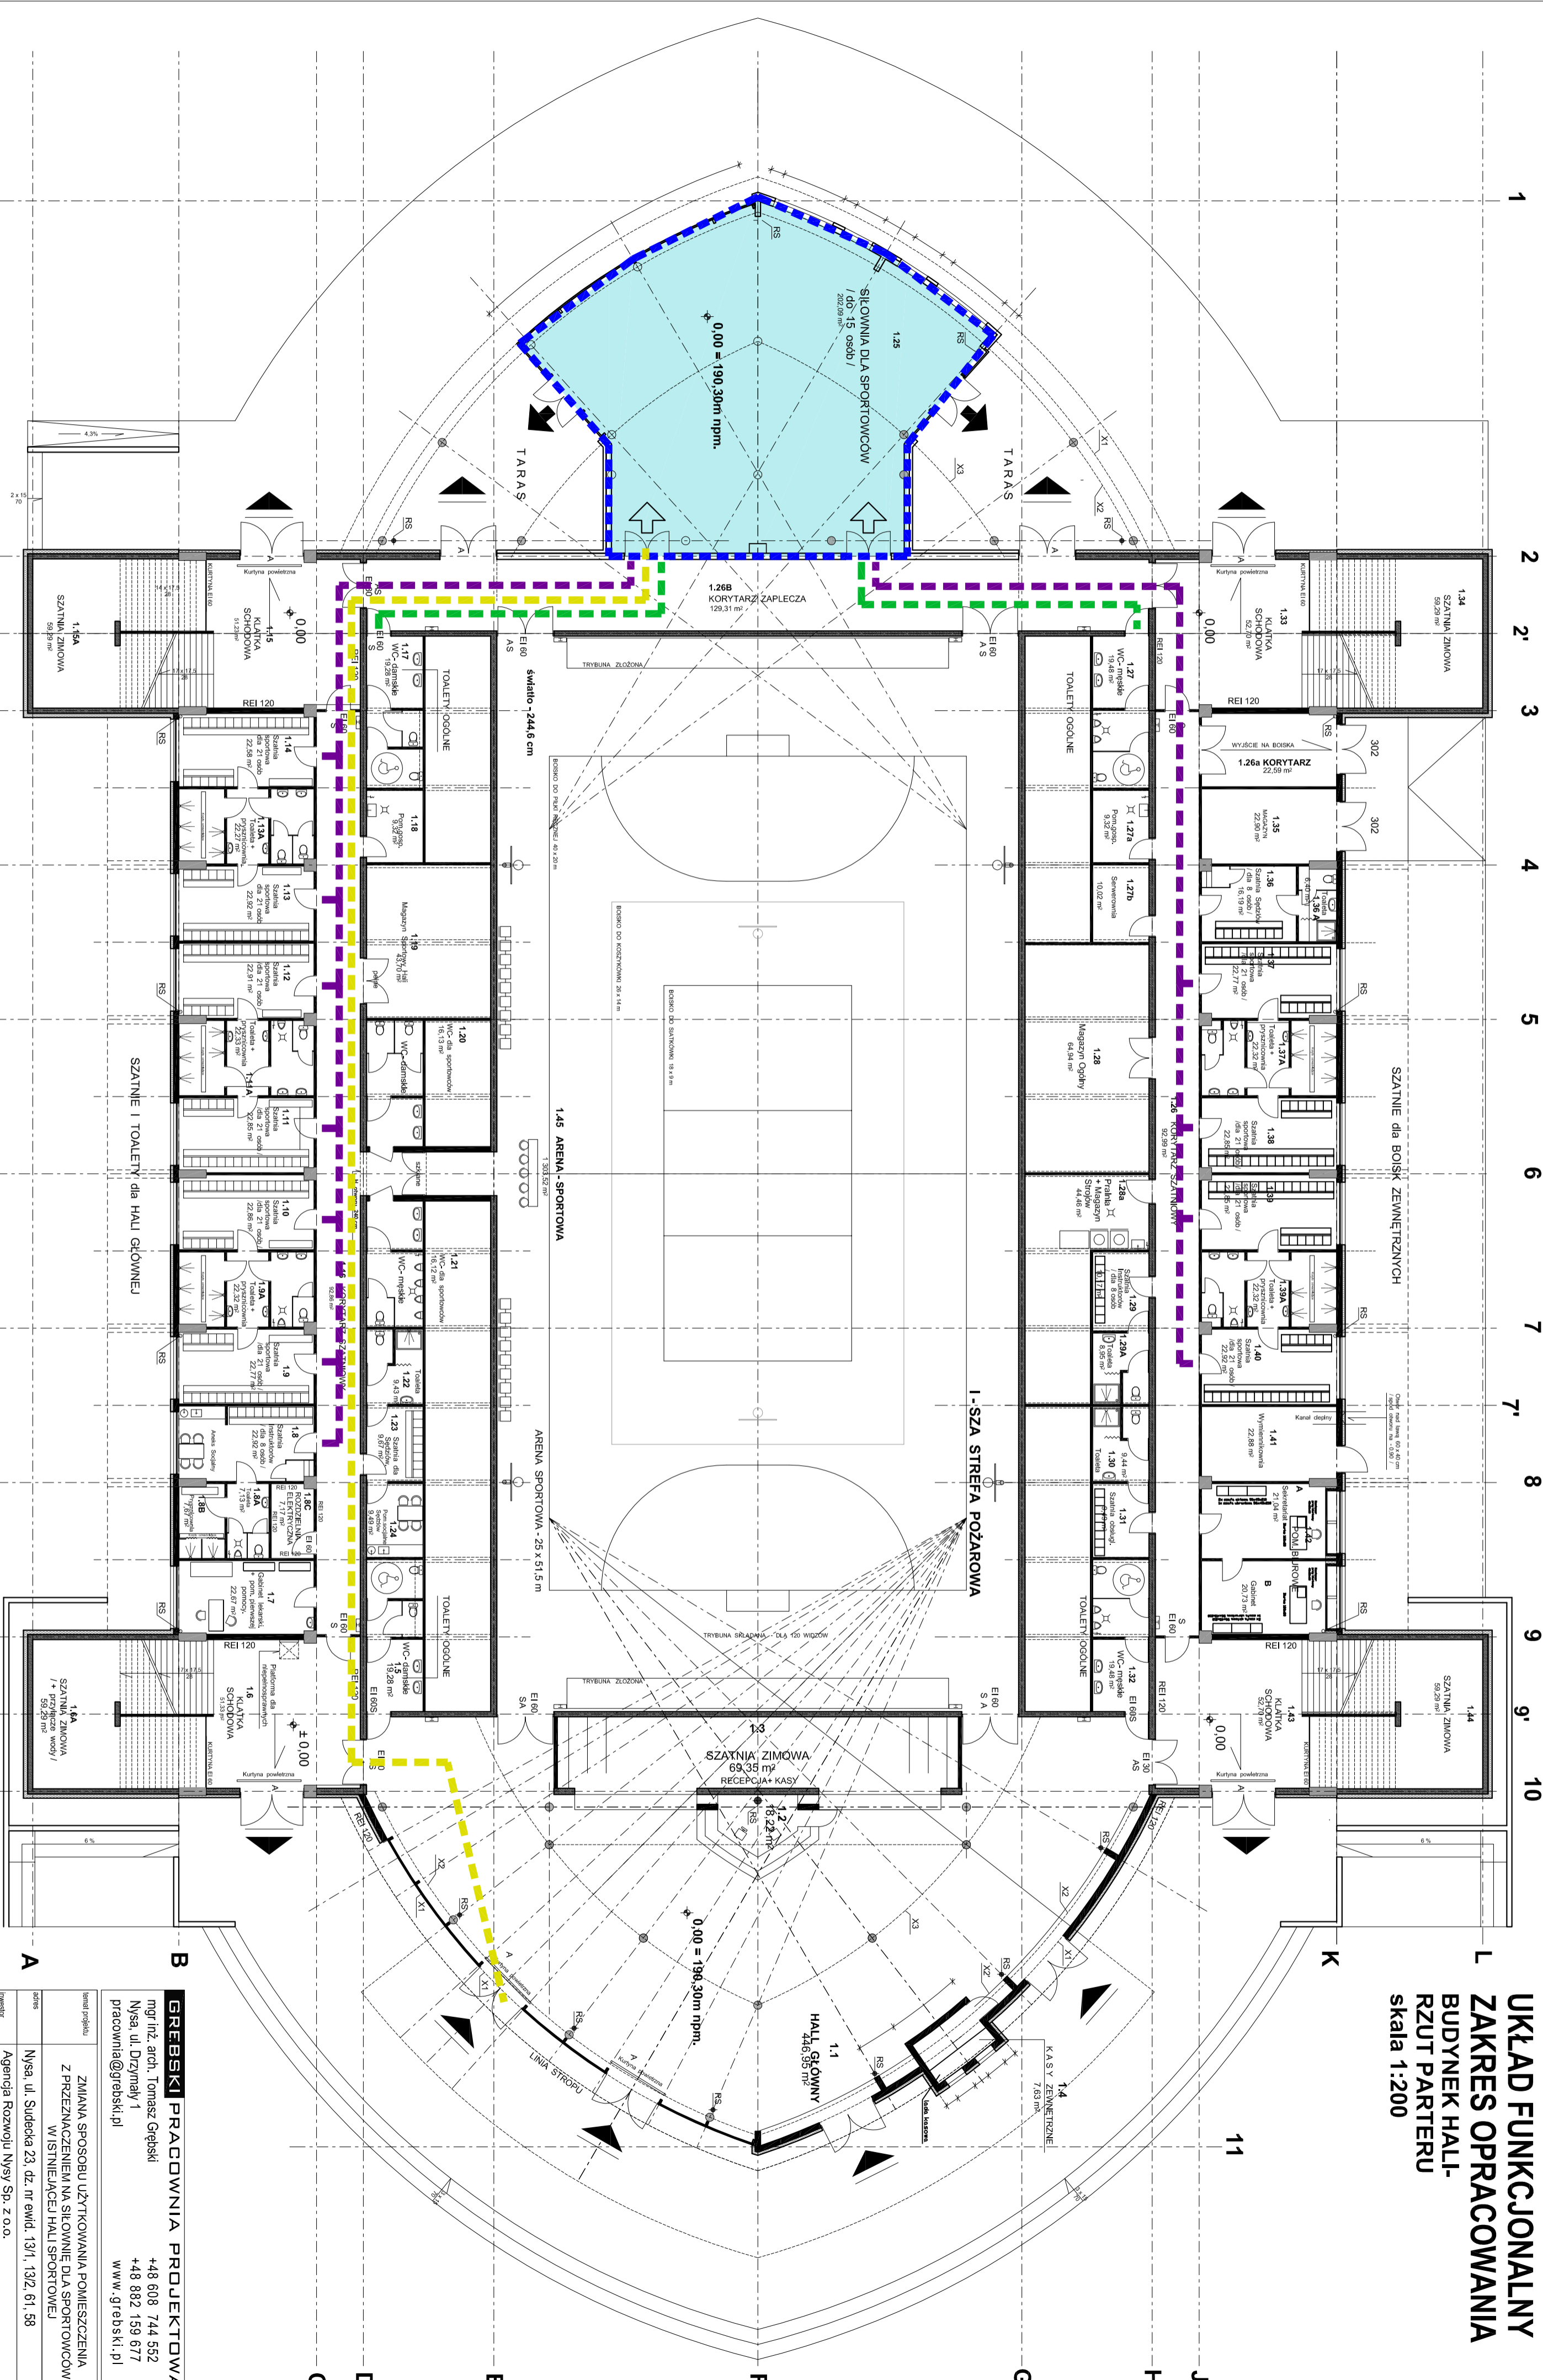

-  Zakres opracowania/ zakres zmiany sposobu użytkowania z kawiarni na siłownię
-  Wejścia na siłownię od hali sportowej
-  Wyjścia ewakuacyjne z siłowni
-  Dojście z siłowni do toalet
-  Połączenie komunikacyjne siłowni z szatniami dla sportowców ćwiczących na hali

GREBSKI PRACOWNIA PROJEKTOWA mgr inż. arch. Tomasz Grębski Nysa, ul. Drzymały 1 pracownia@grebski.pl www.grebski.pl		+48 608 744 552 +48 882 159 877
ZMIANA SPOSOBU UŻYTKOWANIA POMIESZCZENIA Z PRZEZNACZENIEM NA SIŁOWNIE DLA SPORTOWCÓW W ISTNIEJĄCEJ HALI SPORTOWEJ		mgr inż. arch. Szymon Fecko
Nysa, ul. Sudecka 23, dz. nr ewid. 13/1, 13/2, 61, 58 Agencja Rozwoju Nysy Sp. z o.o. ul. Marcinowskięgo 2-4, 48-300 Nysa		mgr inż. arch. Tomasz Grębski upr. nr 09/D/SOKR/2013
Schemat dołączony do szatni, toalet oraz wyjścia ewakuacyjne - rzut partieru		podpis
data: 2018.10	skala: 1:200	nr rys.: A-1