287 x470

A - A
50

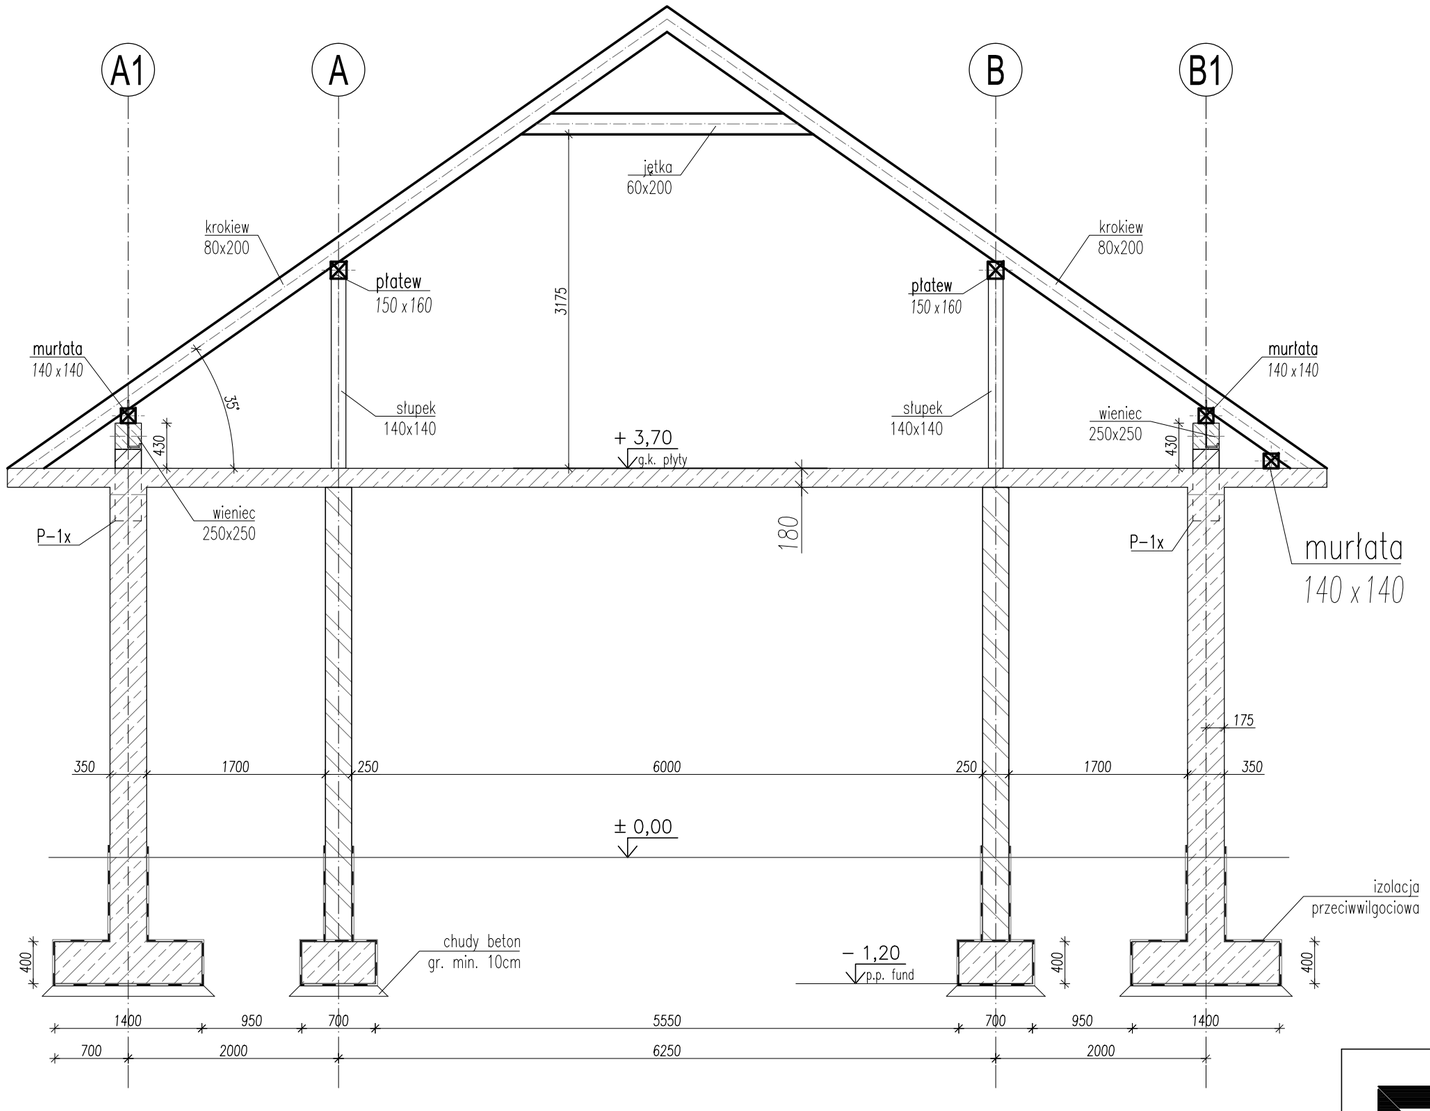

DREWNO KONSTRUKCYJNE C30
BETON C30/37 (B37)
STAL ZBROJENIOWA B500SP (A-IIIN)
KLASY EKSPOZYCJI: XC1

UWAGI:

1. Izolacje przeciwwilgociowe, przeciwwodne, termiczne wg detali architektonicznych i opisu technicznego.
2. Wymiary podano w mm, rzędne w m.
3. Usytuowanie słupów i scian względem fundamentu wg domiarów na rys. szalunkowym.
4. Elementy wiźby łączyć za pomocą złaczy ciesielskich lub blach typu BMF

STUDIO A
PRACOWNIA ARCHITEKTONICZNA
Marek Pakuła, Marzena Pakuła
25–411 Kielce, ul. BĘCZKOWSKA 62A

BRANŻA: KONSTRUKCJA		**PROJEKT BUDOWLANY**
JEDNOSTKA PROJEKTOWA : Studio-A PRACOWNIA ARCHITEKTONICZNA SC Marek Pakuła , Marzena Pakuła 25-411 Kielce ul.Bęczkowska 62A		**NAZWA INWESTYCJI :** GMINNE CENTRUM WSPARCIA III-ciego SEKTORA wraz z aktywną strefą integracji miedzypokoleniowej dla mieszkańców NYSY. Nysa ul. Ujejskiego dz. nr.11/3
PROJEKTOWAŁ: mgr inż. Rafał Podstawka	Nr upr. SWK/0025/POOK/05	**RYSUNEK:** BUDYNEK GŁÓWNY – PRZEKRÓJ A–A
SPRAWDZIŁ: mgr inż. Marcin Więckowski	Nr upr. SWK/0056/PWBKb/15	**SKALA :** 1: 50 / **DATA** 02.2017 / **NR RYS.:** K3