GMINNE CENTRUM WSPARCIA III-ciego SEKTORA
wraz z aktywną strefą integracji miedzypokoleniowej dla mieszkańców NYSY.

BUDYNEK GŁÓWNY WIELOFUNKCYJNY

RZUT PODDASZA 1 : 100

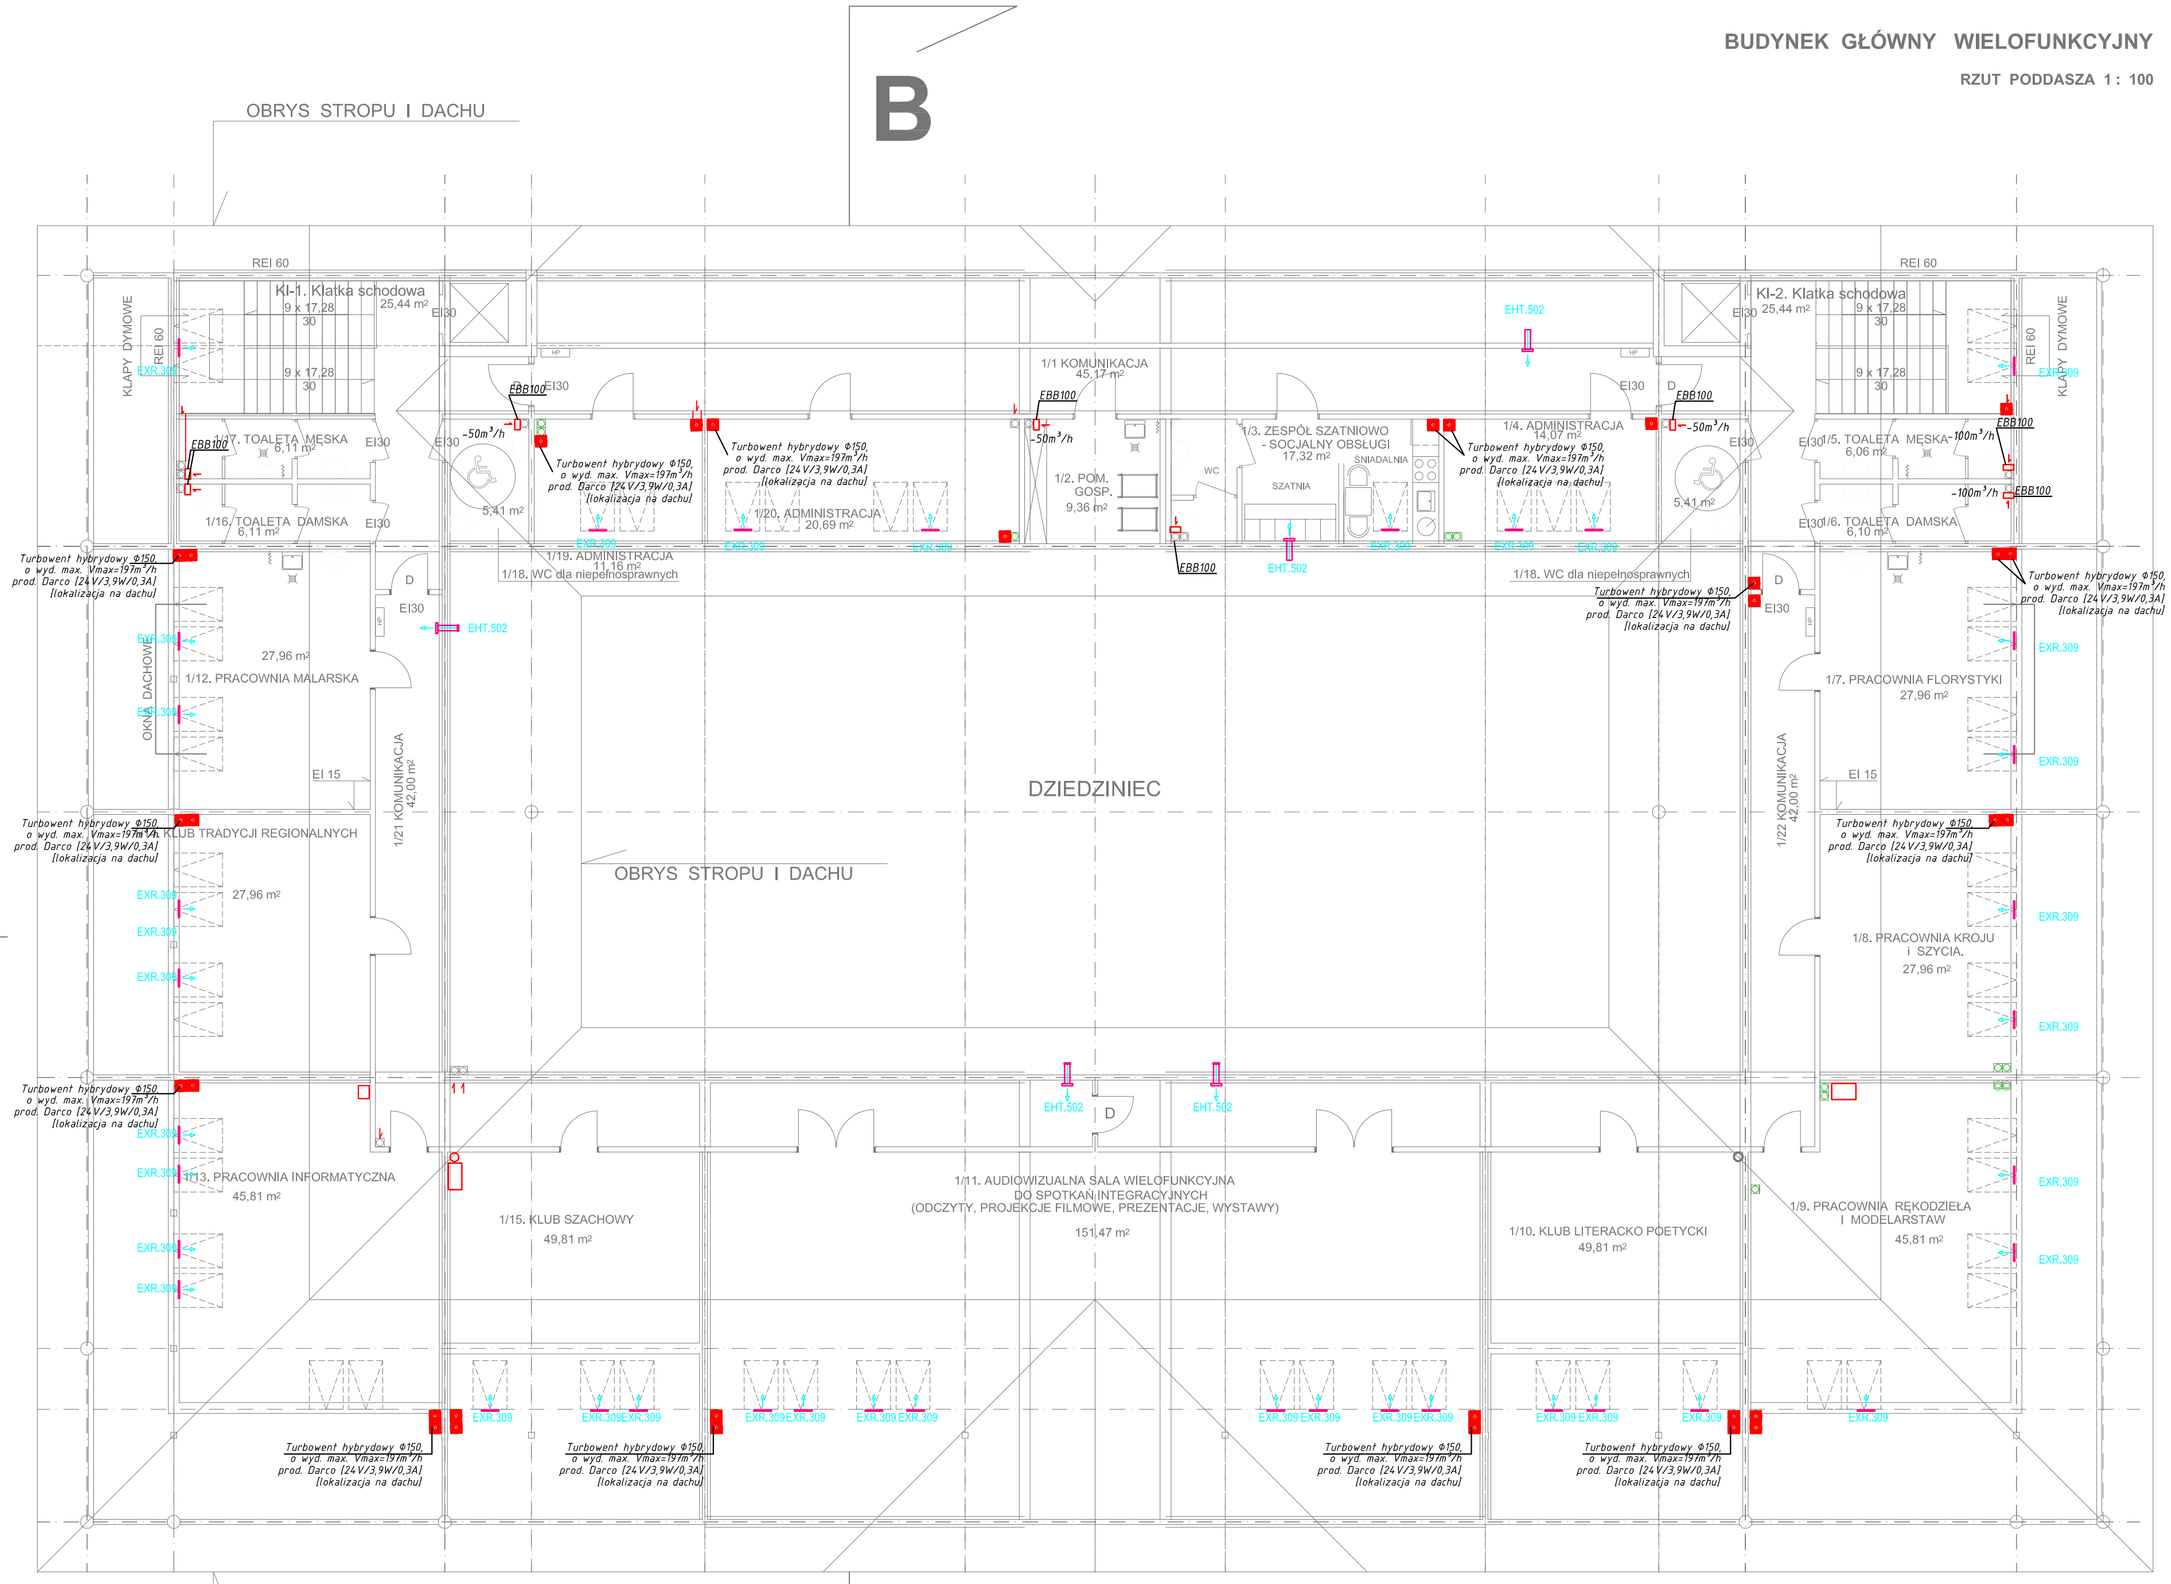

LEGENDA:

- instalacja nawiewna
- instalacja wywiewna
- EHT.502 – nawiewnik ścienny
- EXR.309 – nawiewnik okienny

1 – centrala nawiewno-wywiewna prod. VTS model VS-15-R-PH/SS-T o mocy 8 kW, nawiew 1500m3/h, wywiew 1400m3/h

2 – centrala nawiewno-wywiewna prod. VTS model VS-15-R-PH/SS-T o mocy 9 kW, nawiew 1650m3/h, wywiew 1400m3/h

3 – centrala nawiewno-wywiewna prod. VTS model VS-15-R-PH/SS-T o mocy 8 kW, nawiew 1650m3/h, wywiew 1620m3/h

POWIERZCHNIA CAŁKOWITA - 650 m²
max. liczba użytkowników - 120 osób

UWAGI:
1. Dokumentację rozpatrywać łącznie z pozostałymi branżami.
2. Przepusty instalacyjne w ścianach i stropach oddzieleń przeciwpożarowych wykonać w klasie odporności ogniowej elementów przez które przechodzą (wymóg ten nie dotyczy pojedynczych rur instalacji wodnych, kanalizacyjnych i ogrzewczych, wprowadzanych przez ściany i stropy do pomieszczeń higienicznosanitarnych)
3. Przepusty instalacyjne o średnicy powyżej 4 cm w ścianach i stropach o klasie odporności ogniowej minimum EI 60 lub REI 60 powinny mieć klasę odporności ogniowej EI tych elementów (wymóg ten nie dotyczy pojedynczych rur instalacji wodnych, kanalizacyjnych i ogrzewczych, wprowadzanych przez ściany i stropy do pomieszczeń higienicznosanitarnych)
4. Ewentualne kolizje instalacji będą rozwiązywane na etapie projektu wykonawczego
5. Zgodnie z Rozp. Min. Infrastr. z dnia 12.04.2002r (Dz.U nr 75, poz. 690) należy zachować odległości wyrzutni ściennych od okien i czerpni powietrza.

studio A PRACOWNIA ARCHITEKTONICZNA SC
Marek Pakuła Marzena Pakuła
25-411 Kielce ul. Bęczkowska 62A tel./fax: 41 361-87-42
e-mail:pracownia.studio-a@gazeta.internetdsl.pl www.studio-a.com.pl

BRANŻA: SANITARNA		PROJEKT BUDOWLANY
JEDNOSTKA PROJEKTOWA : Studio-A PRACOWNIA ARCHITEKTONICZNA SC Marek Pakuła , Marzena Pakuła 25-411 Kielce ul.Bęczkowska 62A		NAZWA INWESTYCJI : GMINNE CENTRUM WSPARCIA III-ciego SEKTORA wraz z aktywną strefą integracji międzypokoleniowej dla mieszkańców NYSY, Nysa ul. Ujejskiego dz. nr.11/3
PROJEKTOWAŁ: mgr inż. Dorota Szywała	Nr upr. SWK/0047/POOS/05	RYSUNEK: RZUT PODDASZA, Wentylacja.
OPRACOWAŁ: mgr inż. Łukasz Chmielewski		SKALA : 1: 100 / DATA 02.2017 / NR RYS.: 6.
SPRAWDZIŁ: inż.Monika Burczyn	Nr upr. SWK/0134/PWOS/04	