

Mapa z projektem podziału

działki nr 323/9 na działki nr : **323/10, 323/11, 323/12, 323/13**


Województwo opolskie
Powiat nyski
Gmina Nysa 160705_5
Wieś Skorochów 0026
Położenie : dz. 323/9
Sekcja : 6.134.14.09.3.1

Skala 1 : 500

Nr ks. rob. 120/20
Nr ewid. GK.6640.1691.2020

Dostęp nowo wydzielonej działki nr **323/10** do drogi publicznej (dz. 81/2) poprzez działkę nr : 5.

Dostęp nowo wydzielonych działek nr **323/11 i 323/12, 323/13** do drogi publicznej (dz. 81/2) poprzez działki nr : **323/10 i 5.**

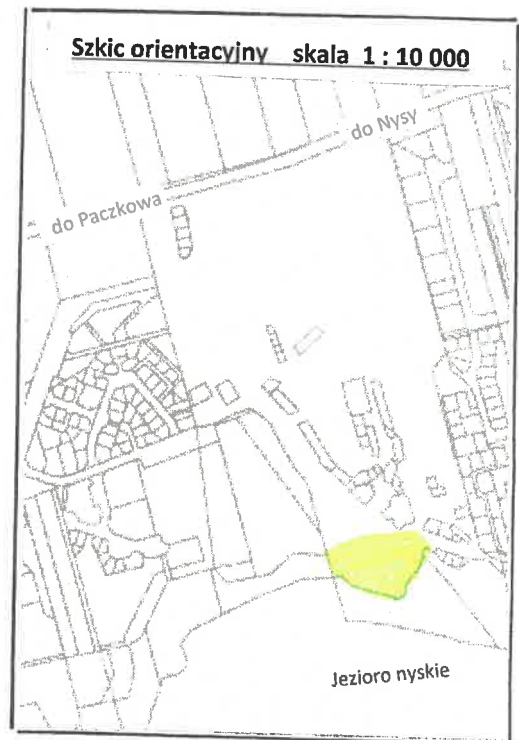


"UP-GEO"
Stanisław Tarnawa
ul. Bohaterów Warszawy 46,d
48-300 Nysa
NIP 753-123-01-70, tel. 975 230 160
2020-10-14
GEODETA UPRAWNIONY
Stanisław Tarnawa
48-300 NYSA, ul. Boh. W-wy 46d
zozw. nr 18239

Powięższa się, że niniejszy dokument został opracowany w wyniku prac geodezyjnych i kartograficznych, których rezultaty zawiera operat techniczny wpisany do ewidencji materiałów państwowego zasobu geodezyjnego i kartograficznego.

Organ prowadzący państwowy zasób geodezyjny i kartograficzny	STAROSTA NYSKI
Identyfikator ewidencyjny materiału zasobu - operatu technicznego	P.1607/20/211
Data wpisania operatu technicznego do ewidencji materiałów zasobu	15. 10. 2020
Imię, nazwisko i podpis osoby reprezentującej organ	

Z up. STAROSTY
mgr inż. Monika Kubas
INSPEKTOR
w Wydziale Geodezji i Kartografii

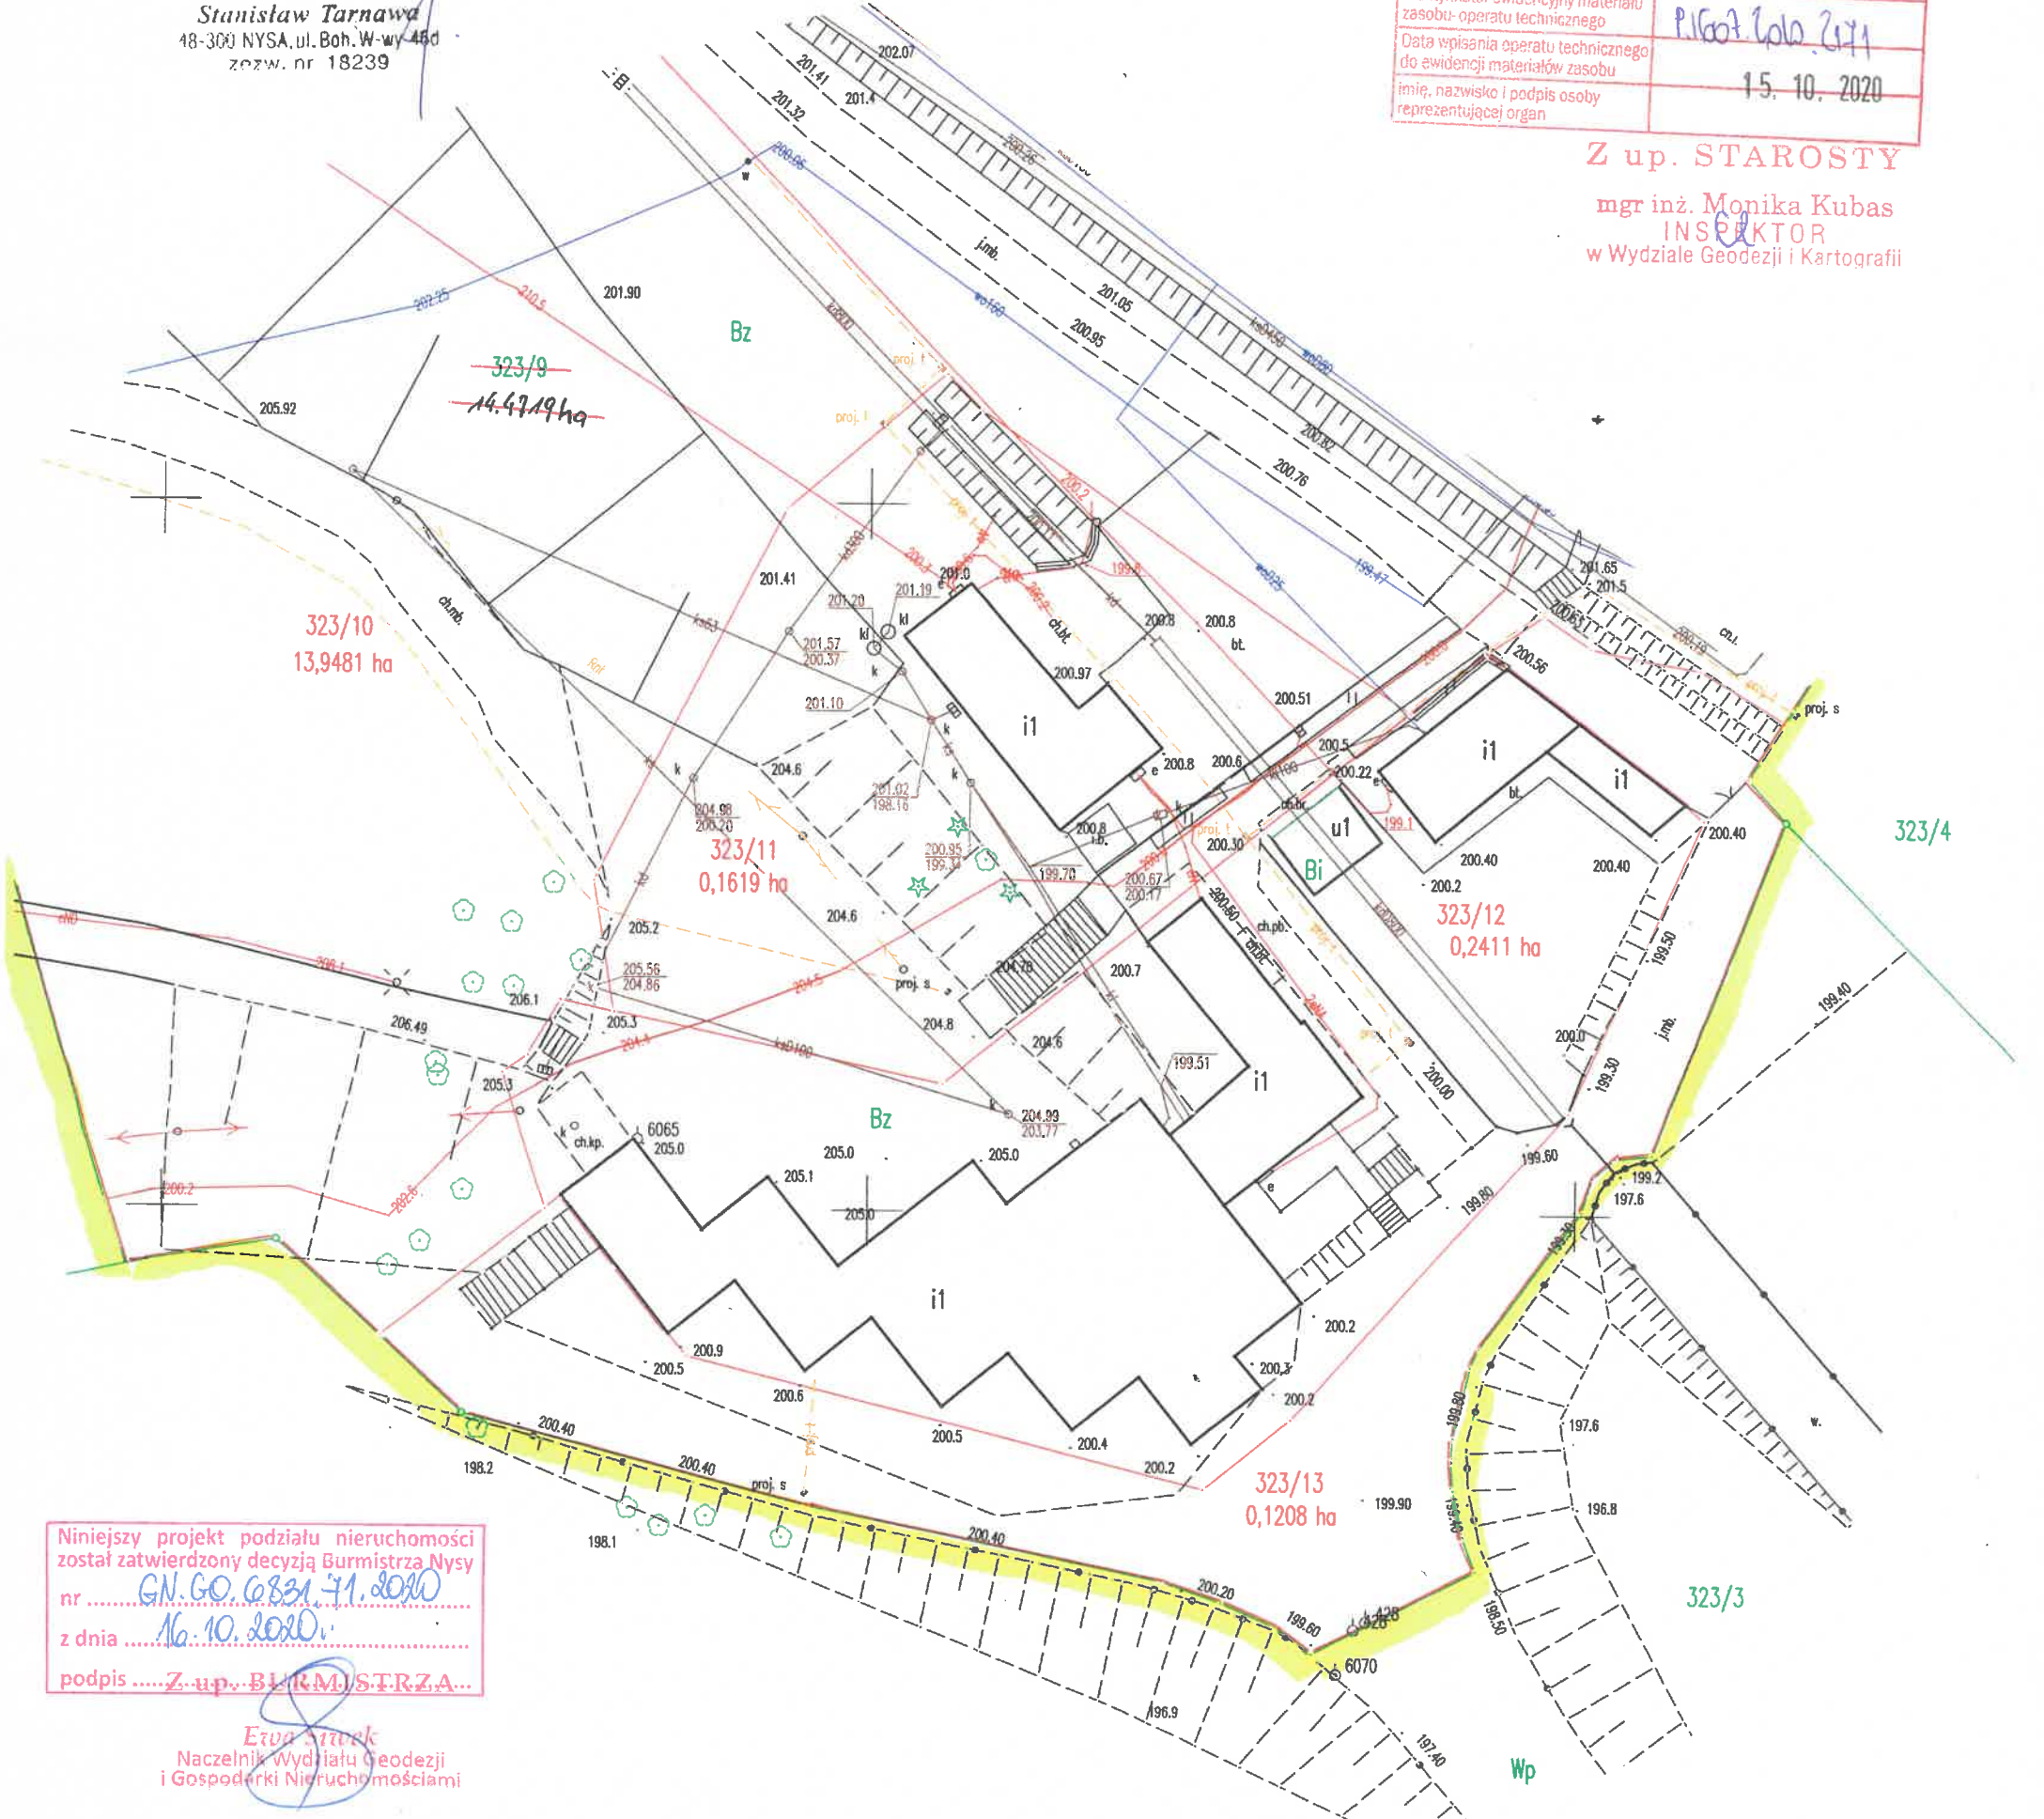

Niniejszy projekt podziału nieruchomości został zatwierdzony decyzją Burmistrza Nysy nr GN.GO.6331.71.2020 z dnia 16.10.2020. podpis Z-up. BURMISTRZA...

Ewa Sienek
Naczelnik Wydziału Geodezji i Gospodarki Nieruchomościami