

Podlega ona się zgodność niniejszej kopii z treścią materiału planimetrycznego, taksonu geodezyjnego i kartograficznego	
Organ prowadzący robótce:	STAROSTA NYSKI
Nazwa materiału:	MZASADNICZNA
Identyfikator ewidencyjny materiału:	PL. P. 16. W. 75
Data wykonania kopii:	23.09.2020
Z up. STAROSTY	
mgr Joanna Bosak	

Niniejsza kopia nie służy do celów projektowych

Mapa zasadnicza

Skala 1:500

Wstępny projekt podziału


działki nr 323/9 na działki nr : 323/10, 323/11, 323/12, 323/13

województwo opolskie
powiat nyski
miejscowość Nysa
skorochow
składowanie : dz. 323/9
arkusz : 6.134.14.09.33.1

160705_5
0026

Skala 1: 500

nr ks. rob. 120/20
nr ewid. GK.6640.1691.2020

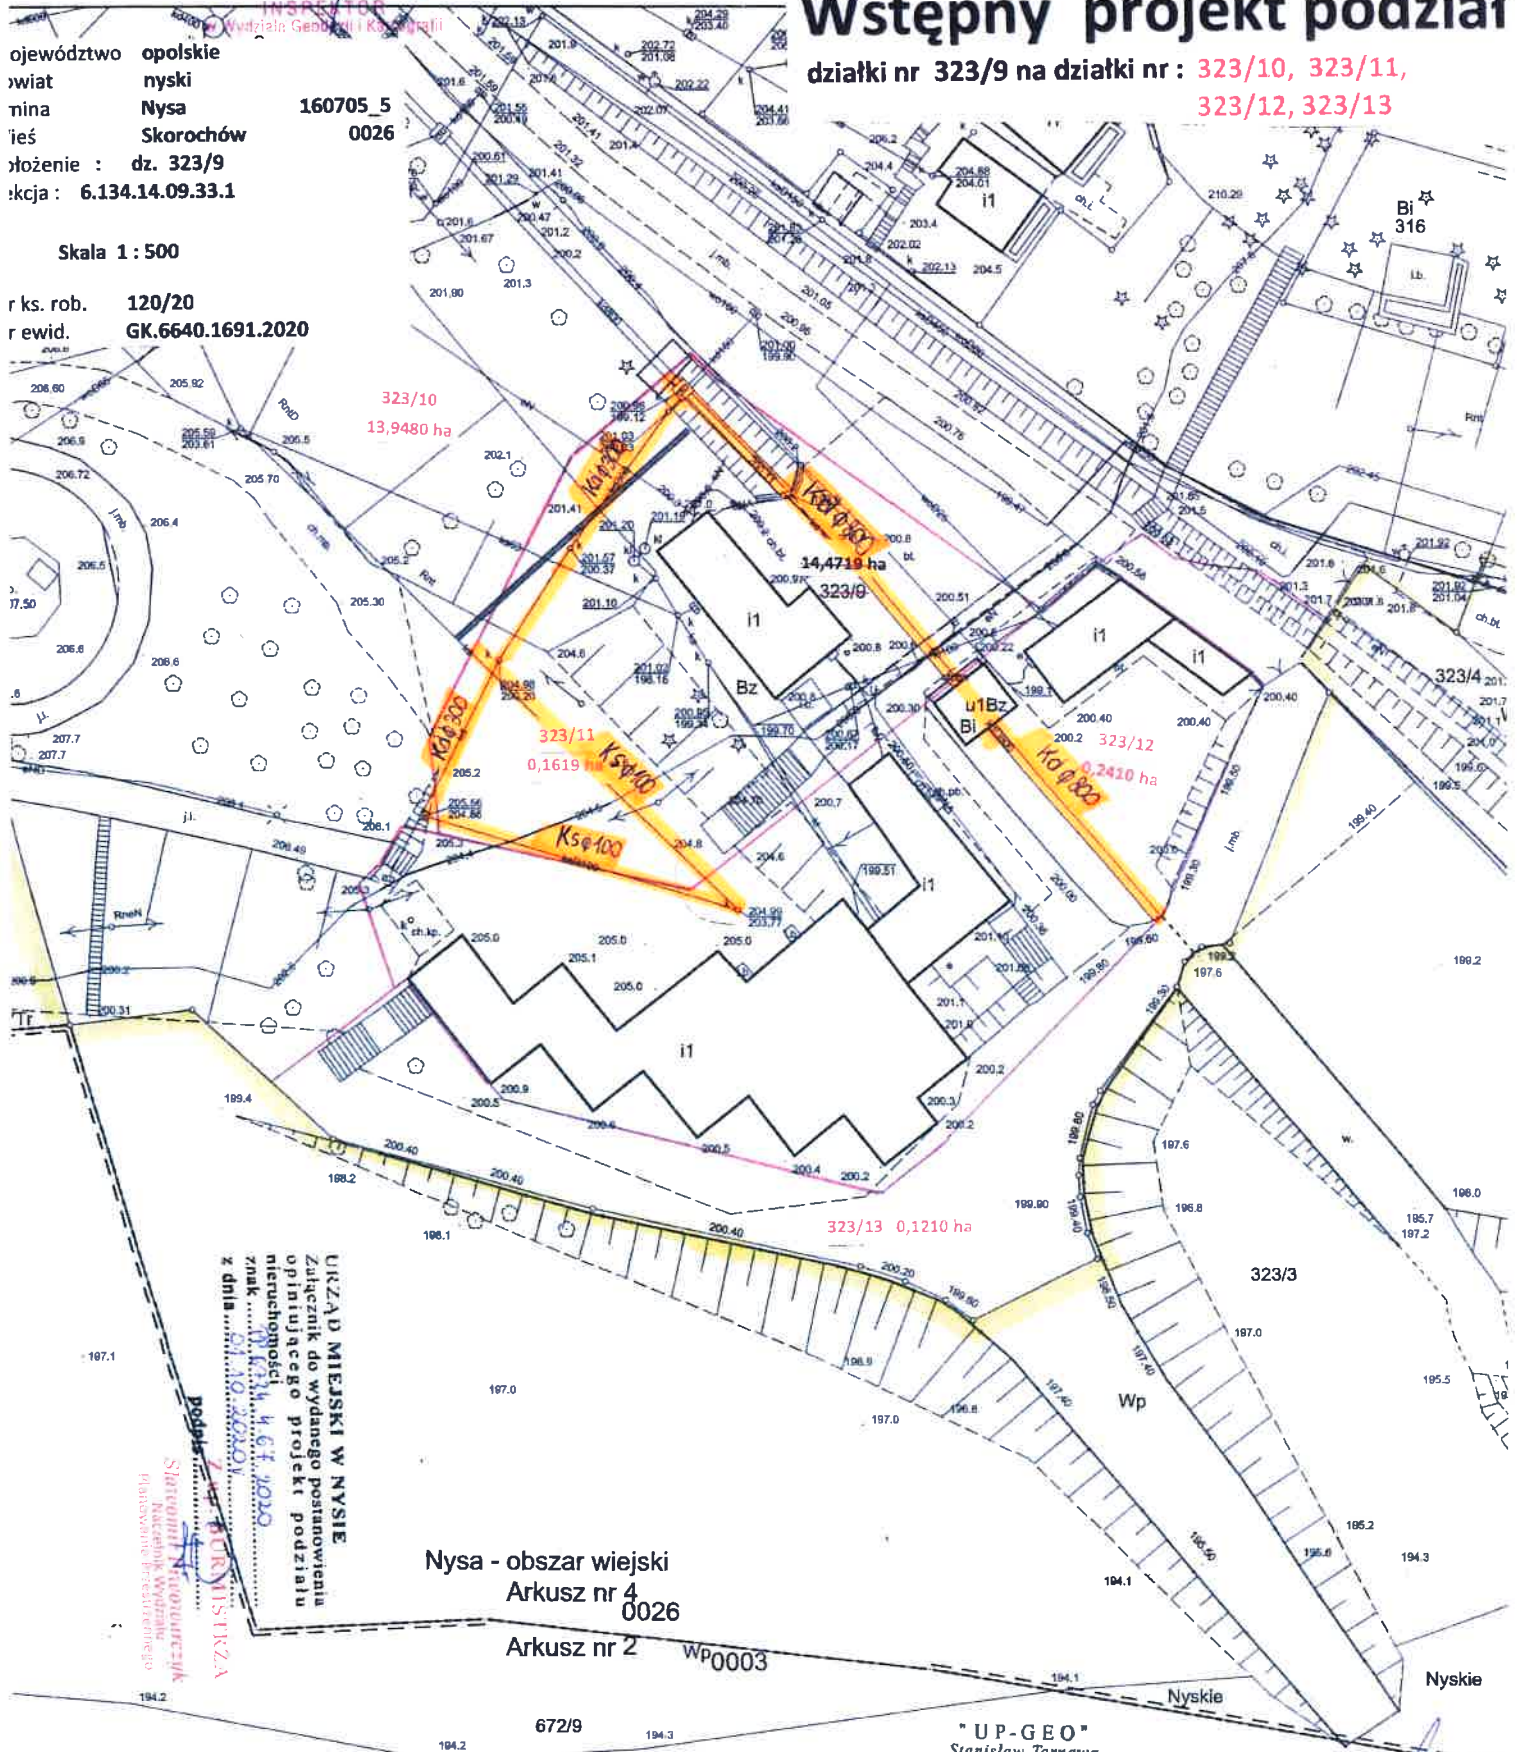

URZĄD MIEJSKI W NYSIE
Załącznik do wydanego postanowienia
opiniującego projektu podziału
nieruchomości
znak
z dnia
Podpis:
Stanisław Tarnawa
Naczelny Wydział
Planowania i Rezerwacji

Nysa - obszar wiejski
Arkusz nr 4
0026

Arkusz nr 2
WP0003

Wstępny projekt nowo wydzielonej działki nr 323/10 do drogi publicznej (dz. 81/2)
i przylegającej do niej nr 5.
Wstępny projekt nowo wydzielonych działek nr 323/11 i 323/12, 323/13 do drogi publicznej
z dz. 81/2) poprzez działki nr : 323/10 i 5.

"UP-GEO"
Stanisław Tarnawa
ul. Bohaterów Warszawy 46,d
48-300 Nysa
NIP 753-123-27-70, tel. 695 230 160

GEODETA UPRAWNIONY
Stanisław Tarnawa
48-300 NYSZA, ul. Boh. W-wy 46d
zezw. nr 18239