


# TABLICA LICZNIKOWA

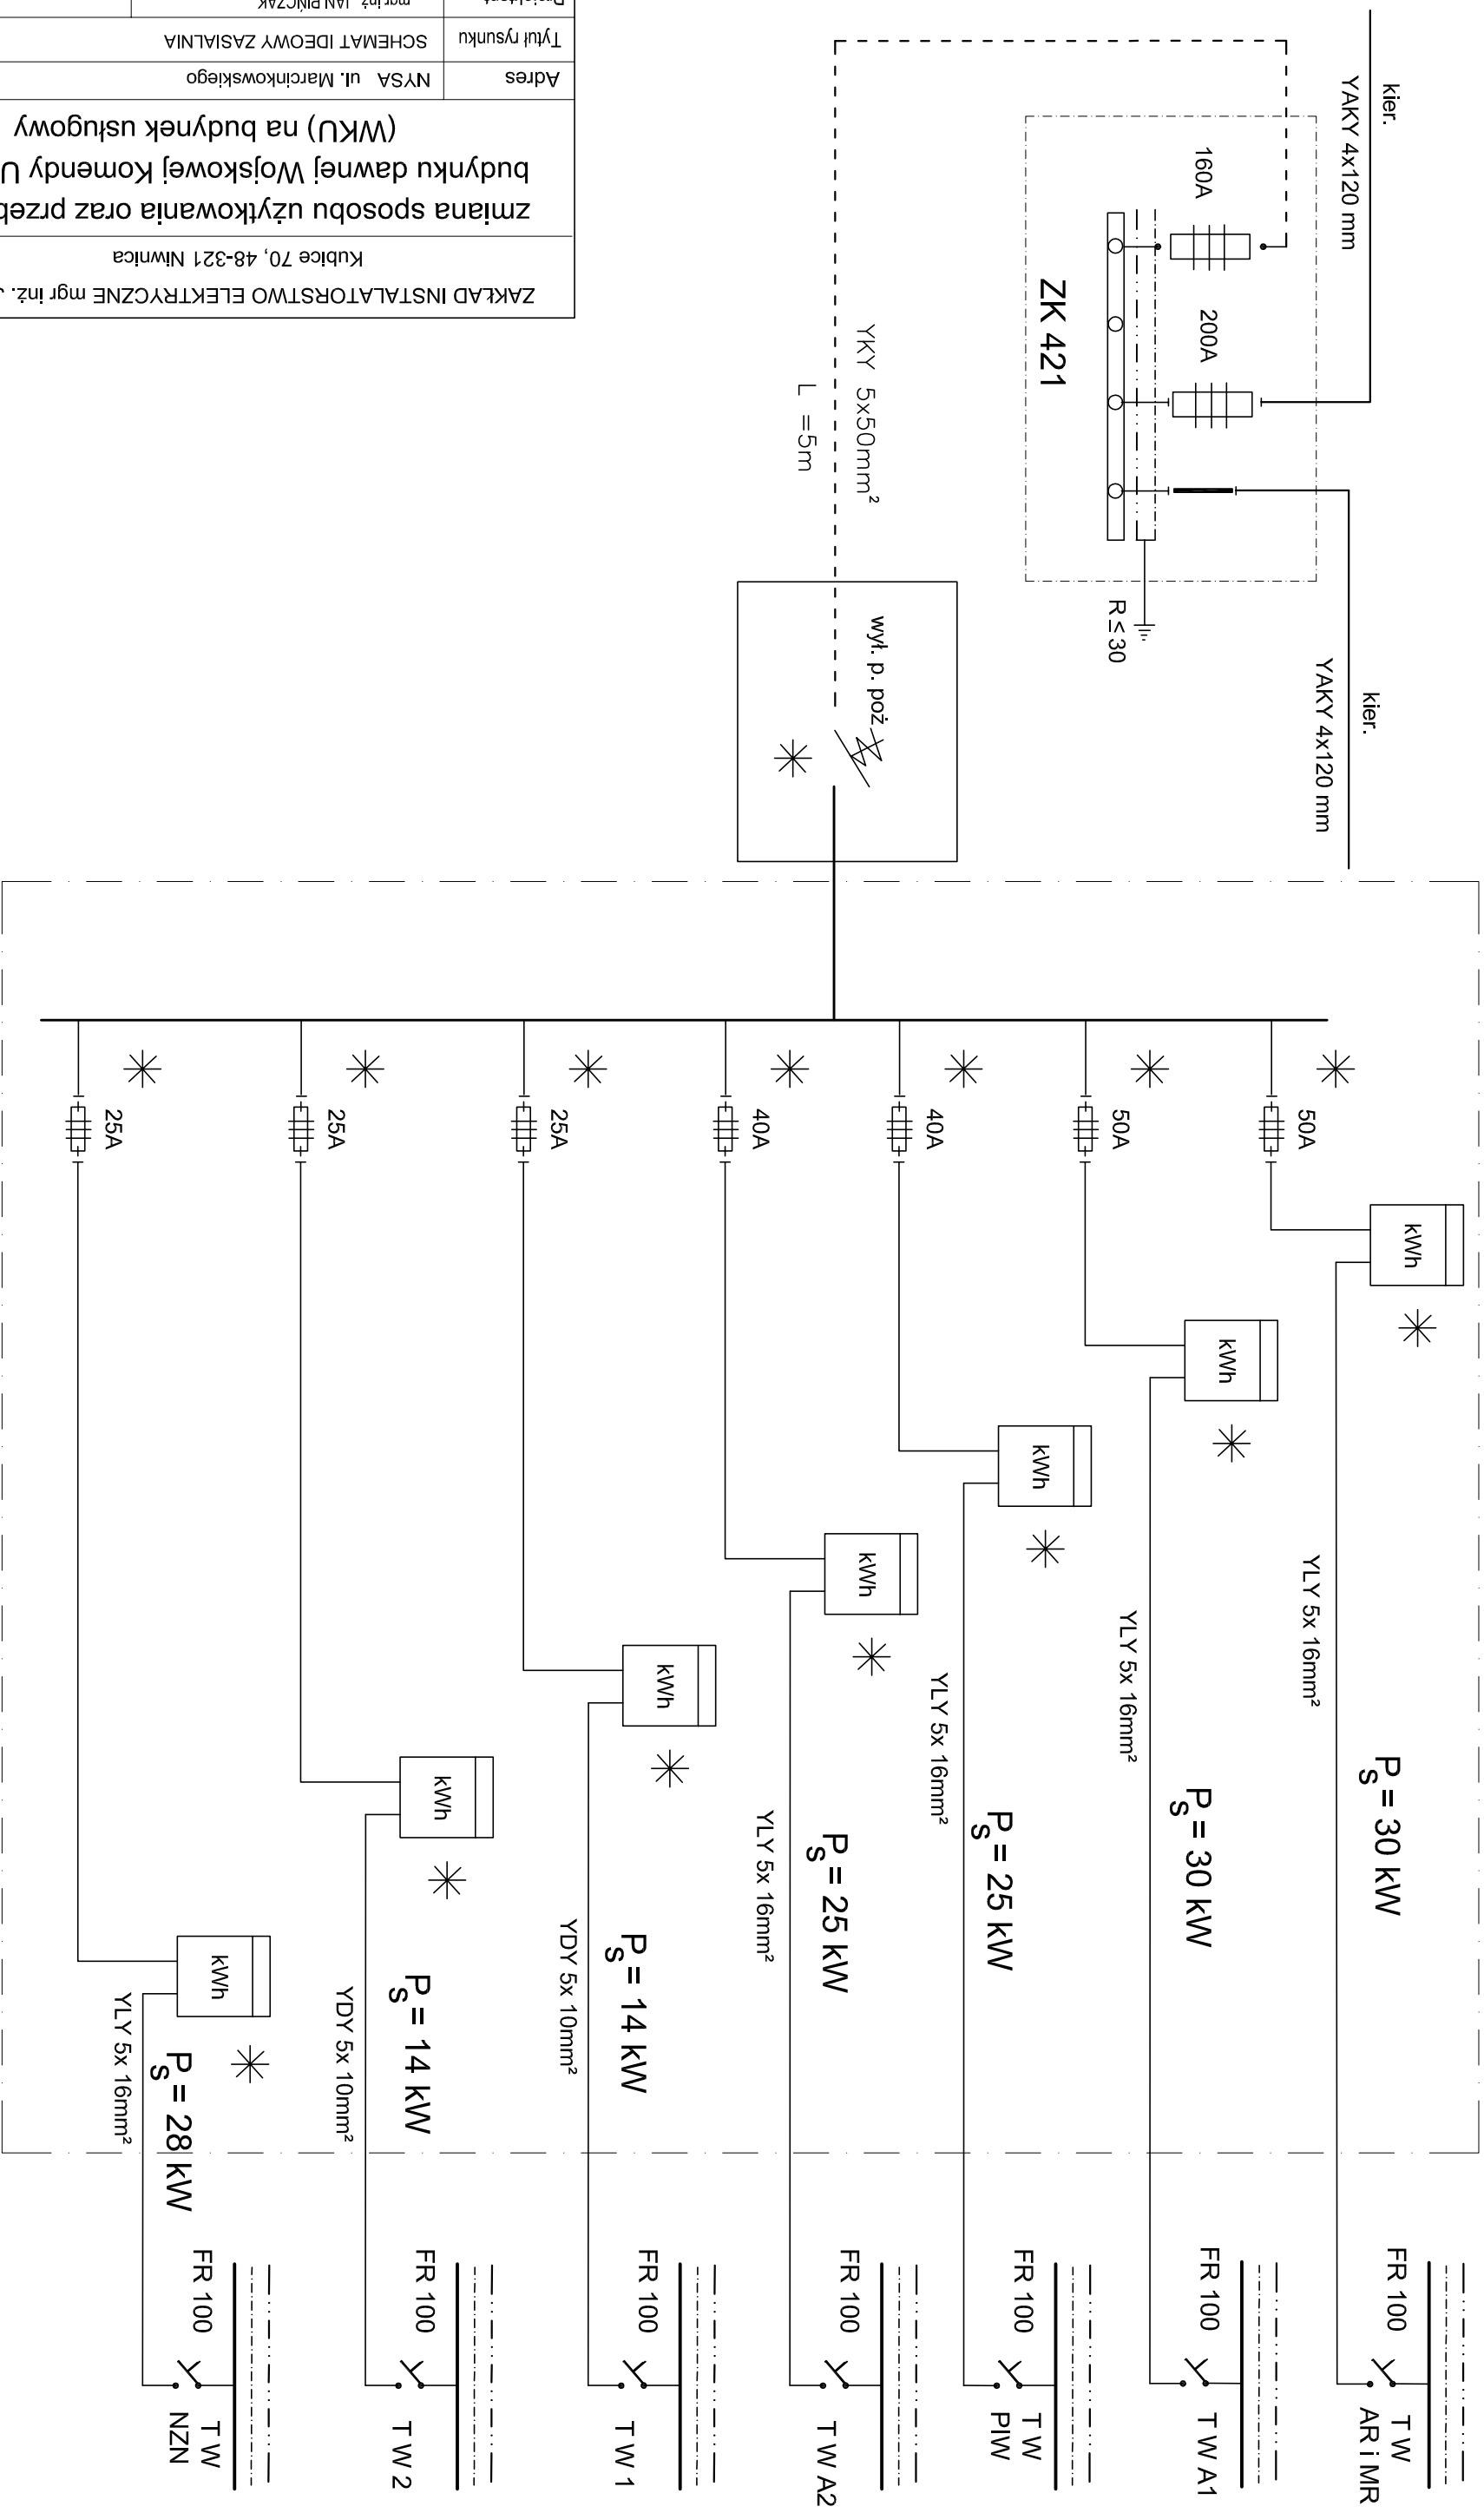

\* przystosować do plombowania

ZAKŁAD INSTALATORSTWO ELEKTRYCZNE mgr inż. Jan Pinczak Kubice 70, 48-321 Niwnica		zmiana sposobu użytkowania oraz przebudowa budynku dawnej Wojskowej Komendy Uzupnień (WKU) na budynek usługowy	
Adres	NySA ul. Marcinkowskiego	Tytuł rysunku	SCHEMAT IDEOWY ZASILANIA
Projektant	mgr inż. JAN PINCZAK upr.nr 230/70/Op		
		03.2014	rys.nr E 1