


SCHEMATY DO WYBRZEWA
 KONE SCHEMATY
 SYMBOLE SCHEMATY

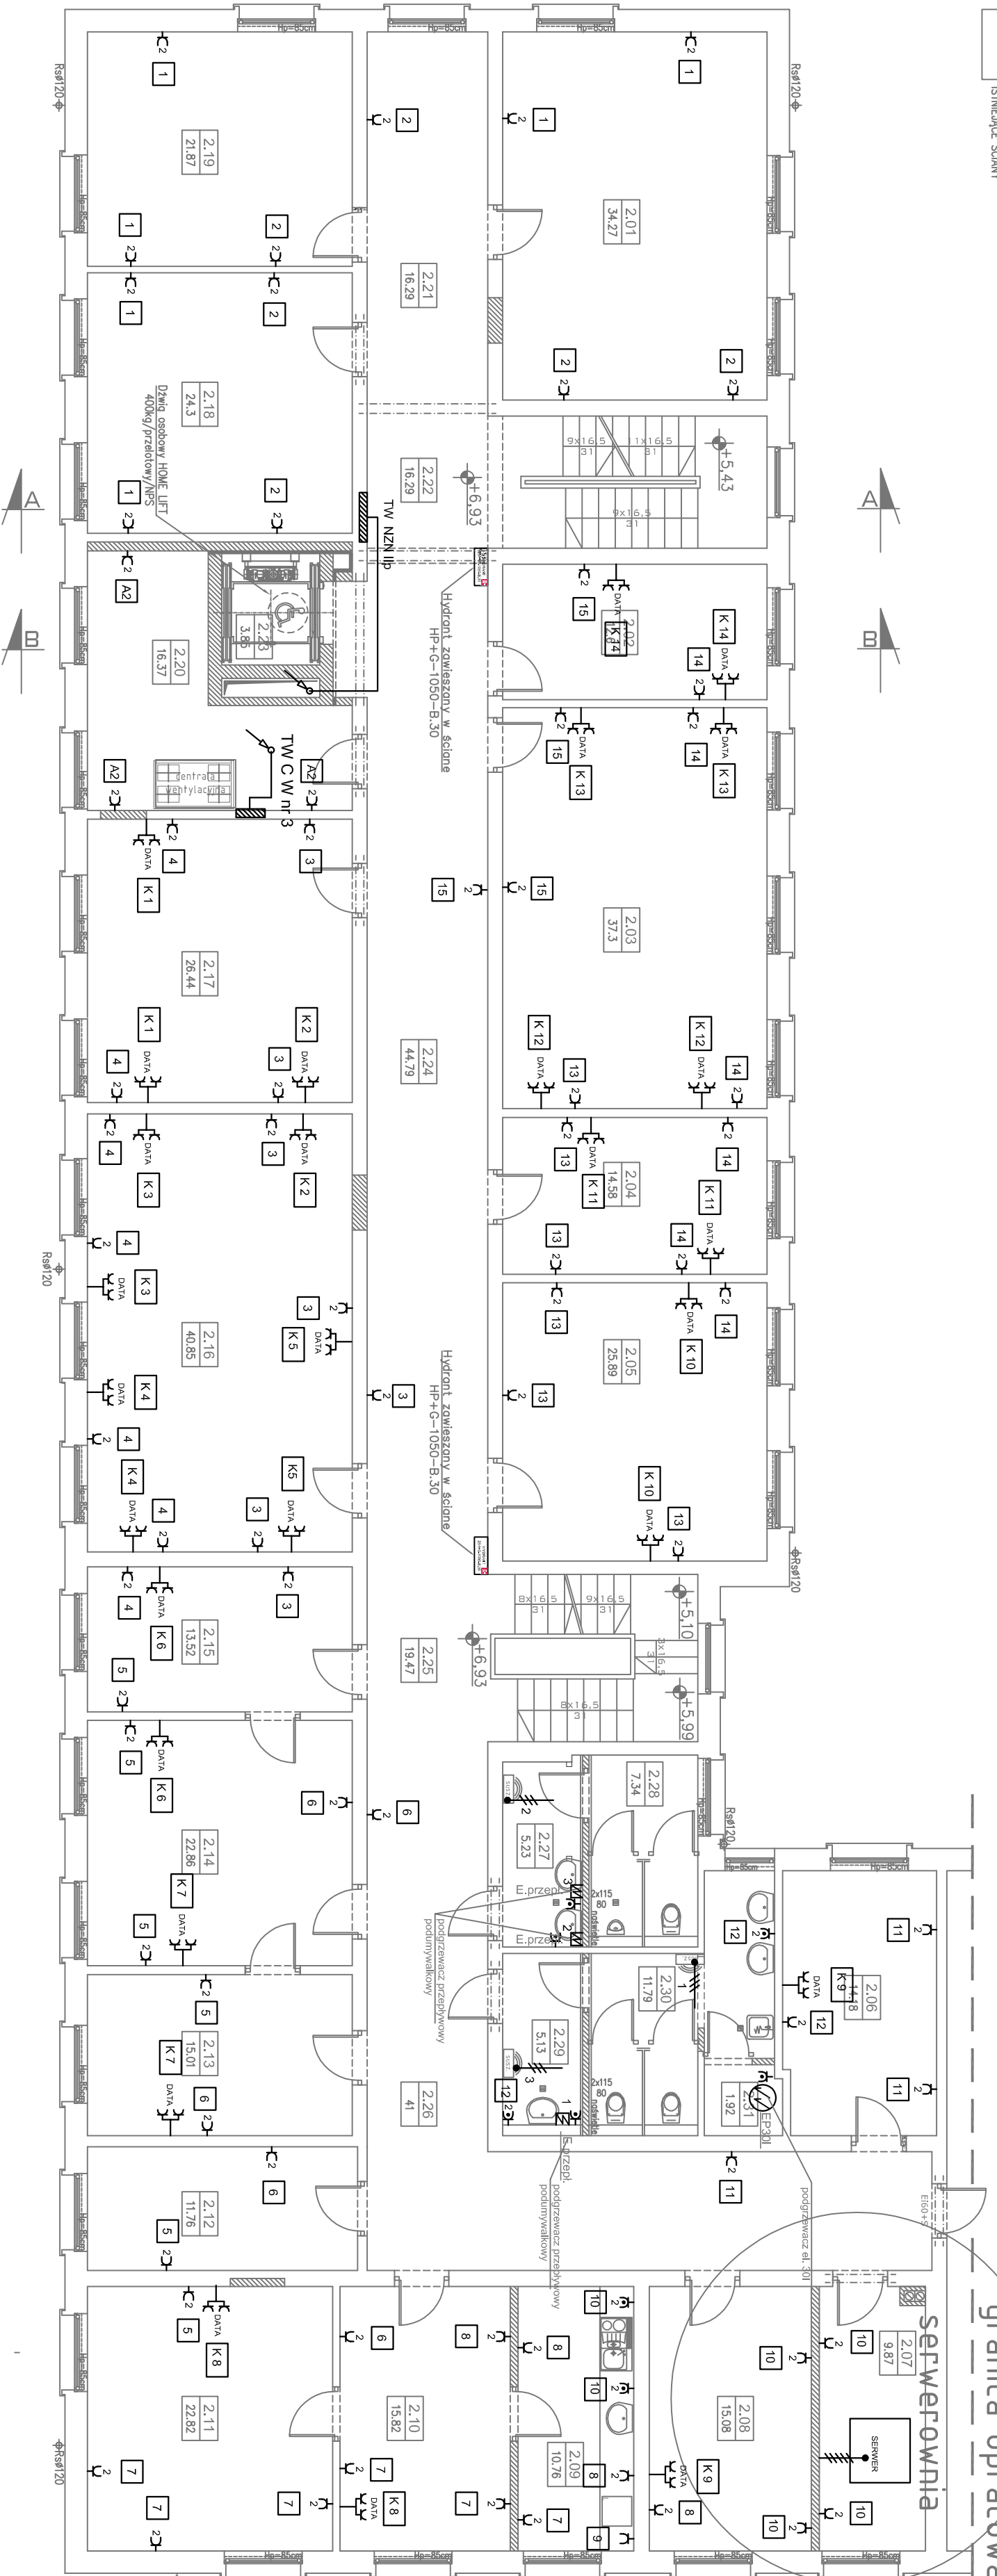

INSTALACJA GN 230V
 INSTALACJA SŁOWA

- OBWODY KOMPUTEROWE Z ROZDZIELNI TW NZN IIP**
- K 1 - OBWOD GNIĄZD DATA 230V nr 1 YDY zo 3x2,5mm²
 - K 2 - OBWOD GNIĄZD DATA 230V nr 2 YDY zo 3x2,5mm²
 - K 3 - OBWOD GNIĄZD DATA 230V nr 3 YDY zo 3x2,5mm²
 - K 4 - OBWOD GNIĄZD DATA 230V nr 4 YDY zo 3x2,5mm²
 - K 5 - OBWOD GNIĄZD DATA 230V nr 5 YDY zo 3x2,5mm²
 - K 6 - OBWOD GNIĄZD DATA 230V nr 6 YDY zo 3x2,5mm²
 - K 7 - OBWOD GNIĄZD DATA 230V nr 7 YDY zo 3x2,5mm²
 - K 8 - OBWOD GNIĄZD DATA 230V nr 8 YDY zo 3x2,5mm²
 - K 9 - OBWOD GNIĄZD DATA 230V nr 9 YDY zo 3x2,5mm²
 - K 10 - OBWOD GNIĄZD DATA 230V nr 10 YDY zo 3x2,5mm²
 - K 11 - OBWOD GNIĄZD DATA 230V nr 11 YDY zo 3x2,5mm²
 - K 12 - OBWOD GNIĄZD DATA 230V nr 12 YDY zo 3x2,5mm²
 - K 13 - OBWOD GNIĄZD DATA 230V nr 13 YDY zo 3x2,5mm²
 - K 14 - OBWOD GNIĄZD DATA 230V nr 14 YDY zo 3x2,5mm²

- OBWODY Z ROZDZIELNI TW NZN IIP**
- 1 - OBWOD GNIĄZD 230V nr 1 YDY zo 3x2,5mm²
 - 2 - OBWOD GNIĄZD 230V nr 2 YDY zo 3x2,5mm²
 - 3 - OBWOD GNIĄZD 230V nr 3 YDY zo 3x2,5mm²
 - 4 - OBWOD GNIĄZD 230V nr 4 YDY zo 3x2,5mm²
 - 5 - OBWOD GNIĄZD 230V nr 5 YDY zo 3x2,5mm²
 - 6 - OBWOD GNIĄZD 230V nr 6 YDY zo 3x2,5mm²
 - 7 - OBWOD GNIĄZD 230V nr 7 YDY zo 3x2,5mm²
 - 8 - OBWOD GNIĄZD 230V nr 8 YDY zo 3x2,5mm²
 - 9 - OBWOD GNIĄZD 230V nr 9 YDY zo 3x2,5mm²
 - 10 - OBWOD GNIĄZD 230V nr 10 YDY zo 3x2,5mm²
 - 11 - OBWOD GNIĄZD 230V nr 11 YDY zo 3x2,5mm²
 - 12 - OBWOD GNIĄZD 230V nr 12 YDY zo 3x2,5mm²
 - 13 - OBWOD GNIĄZD 230V nr 13 YDY zo 3x2,5mm²
 - 14 - OBWOD GNIĄZD 230V nr 14 YDY zo 3x2,5mm²
 - 15 - OBWOD GNIĄZD 230V nr 15 YDY zo 3x2,5mm²

- 1 - OBWOD SUSZARKA 230V YDY zo 3x2,5mm² - 3 szt
- 1 - OBWOD PRZERWYNIOWY OCZEKACZ 230V YDY zo 3x2,5mm² - 3 szt
- 1 - OBWOD SŁOWY SERWER 400V YDY zo 5x4mm² - 1 szt
- 1 - OBWOD KUCHNIA ELEKTR 230V YDY zo 3x2,5mm² - 1 szt
- 1 - OBWOD PODGRZEWAJĄCZ POJEMNOŚCIOWY 230V YDY zo 3x2,5mm² - 1 szt

- OBWODY Z ROZDZIELNI TW A3**
- A2 - OBWOD GNIĄZD 230V nr 2 YDY zo 3x2,5mm²

INWESTOR	NYSKI ZARZĄD NIERUCHOMOŚCI Sp z o.o.
ADRES	UL. OGRODOWA 4
BUD. USŁUGOWY - RZUT PIĘTRO II	48-500 Nysa
OBJEKT	branża: ELEKTRYCZNA
"A.J. TOMICZEK"	E 20
46-300/140, ul. Wolności 22A, 48-500 Nysa, woj. śląskie, pow. nyski, NIP: 631-006-0100, REGON: 141912288	Instalacja
zmiana sposobu użytkowania oraz przebudowa budynku dawnej Wojskowej Komendy Ubezpieczeń (WKU) na budynek usługowy	tytuł: PIV
PROJEKTANT	mgr inż. Jan Pihczak
SPRAWOZDAJĄCY	DR. 230/170
DATA	13. 2014