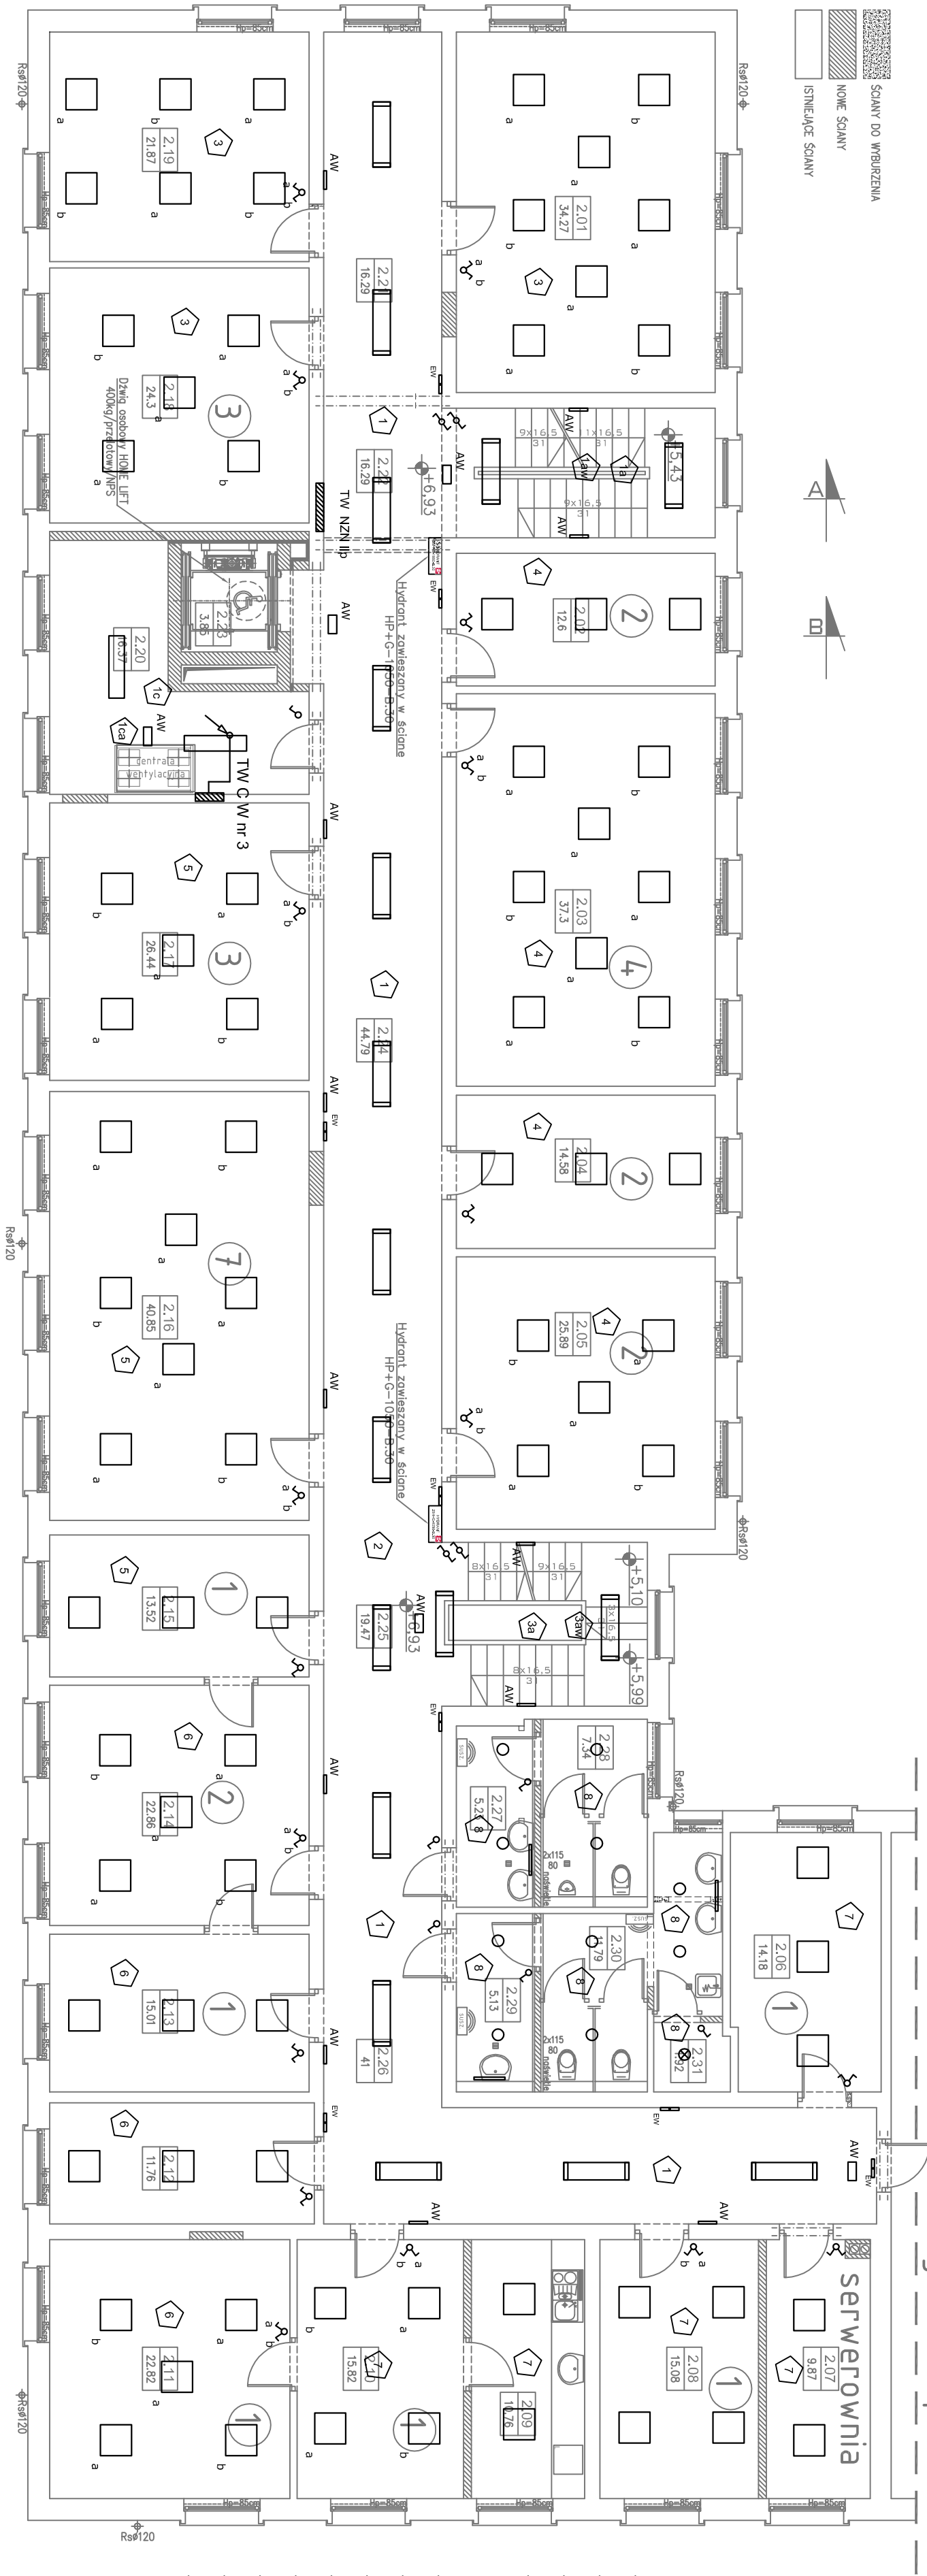
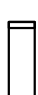

 







SCANY DO WYBRZENIA  
 KRYJE SCANY  
 OŚWIEJAJĄCE SCANY



granica opracowania

-  szt. 18 np. BEGHELLI Gemma 11-013 2x36W
-  szt. 2 np. BEGHELLI Virgo 30-03 2x36W
-  szt. 75 np. BEGHELLI Virgo 30-03 4x18W
-  szt. 1 np. BEGHELLI Dorado 82-00 2x26W
-  szt. 10 np. BEGHELLI Dorado 82-00 2x18W
-  szt. 3 np. BEGHELLI sagitta 89-01 1x24W
-  szt. 16 oświetlenie awaryjne np. HYBRVD - primos road AT 1C leds na ścianie i sufit
-  szt. 8 oświetlenie ewakuacyjne kierunkowe np. HYBRVD primos AT J led

- OBWODY Z ROZDZIELNI TW A1**
- 1a) OBWÓD OŚWIETLAWNIOWY nr 1 YDY 2x 3x1 5mm<sup>2</sup>
  - 3a) OBWÓD OŚWIETLAWNIOWY nr 3 YDY 2x 3x1 5mm<sup>2</sup>
  - AW) OBWÓD OŚWIETLAWNIOWY nr 1aw - awaryjne kable YDY 2x 4x1 5mm<sup>2</sup>
  - EW) OBWÓD OŚWIETLAWNIOWY nr 3aw - awaryjne kable YDY 2x 4x1 5mm<sup>2</sup>

- OBWODY Z ROZDZIELNI TW NZN IIP**
- 1) OBWÓD OŚWIETLAWNIOWY nr 1 - korytarz YDY 2x 3x1 5mm<sup>2</sup>
  - AW) OBWÓD OŚWIETLAWNIOWY nr 2aw - awaryjne korytarz YDY 2x 4x1 5mm<sup>2</sup>
  - 3) OBWÓD OŚWIETLAWNIOWY nr 3 YDY 2x 3x1 5mm<sup>2</sup>
  - 4) OBWÓD OŚWIETLAWNIOWY nr 4 YDY 2x 3x1 5mm<sup>2</sup>
  - 5) OBWÓD OŚWIETLAWNIOWY nr 5 YDY 2x 3x1 5mm<sup>2</sup>
  - 6) OBWÓD OŚWIETLAWNIOWY nr 6 YDY 2x 3x1 5mm<sup>2</sup>
  - 7) OBWÓD OŚWIETLAWNIOWY nr 7 YDY 2x 3x1 5mm<sup>2</sup>
  - 8) OBWÓD OŚWIETLAWNIOWY nr 8 YDY 2x 3x1 5mm<sup>2</sup>

INSTALACJA OŚWIETLENIOWA

INWESTOR	NYSKI ZARZĄD NIERUCHOMOŚCI Sp z o.o.
ADRES	UL. OGRÓDOWA 4 48-500 NYSA
BUD. USŁUGOWY - RZUT PIĘTRO II	Branża: ELEKTRYCZNA
OBIEKT	"A.J.TOMICZEK"
	<b>E 24</b>
46-300400-001-100-12-28 WZK/2014/100-12-28	
zmiana sposobu użytkowania oraz przebudowa budynku (dawnej Wojskowej Komendy Ubezpieczeń (WKO)) na biurowy usługowy	
PROJEKTANT	mgr inż. Jan Pihoczak
NR. UPIS. PROJ.	Op. 230/170
INSTALACJA	umowa
tytuł	PV
Data:	03. 2014