


RODZAJ WYROBU:
DRZWI WEWNĘTRZNE DO POKOI BIUROWYCH

oznaczenie na
rysunku projektu

D2

SCHEMAT:

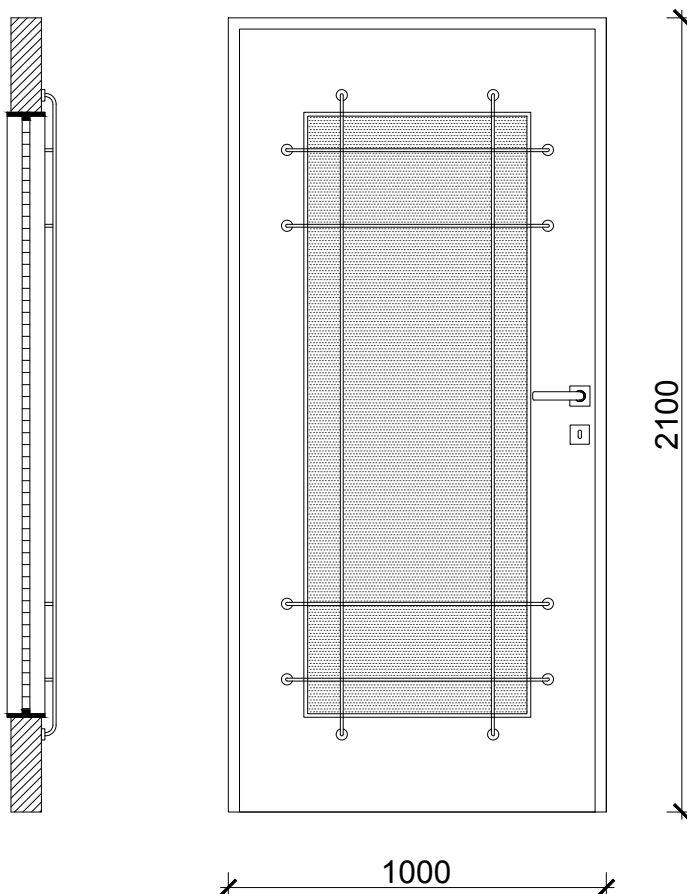

OPIS WYROBU:

Drzwi drewniane, szklone z ościeżnicą drewnianą.
Szyba matowa, szkło bezpieczne.
Od strony zewnętrznej (tj. od korytarza) pręty $\varnothing 8$ mosiężne mocowane do skrzydła drzwi za pośrednictwem rozet $\varnothing 30$ gładkich.
Szyldy zamków i klamki - mosiężne
Barwa drzwi/profilu:
- na parterze - zielona (RAL 6029)
- na I i II piętrze - orzech ciemny (RAL 8017)

OBIEKT:

BUDYNEK USŁUGOWO-ADMINISTRACYJNY

ADRES:

48-300 NYSA
UL. MARCINKOWSKIEGO 2-4

INWESTOR:

NYSKI ZARZĄD NIERUCHOMOŚCI
48-300 NYSA UL. OGRODOWA 4

SKALA 1:20

RYS. NR 6