SCHEMAT IDEOWY -TABLICA ROZDZIELCZA TW1

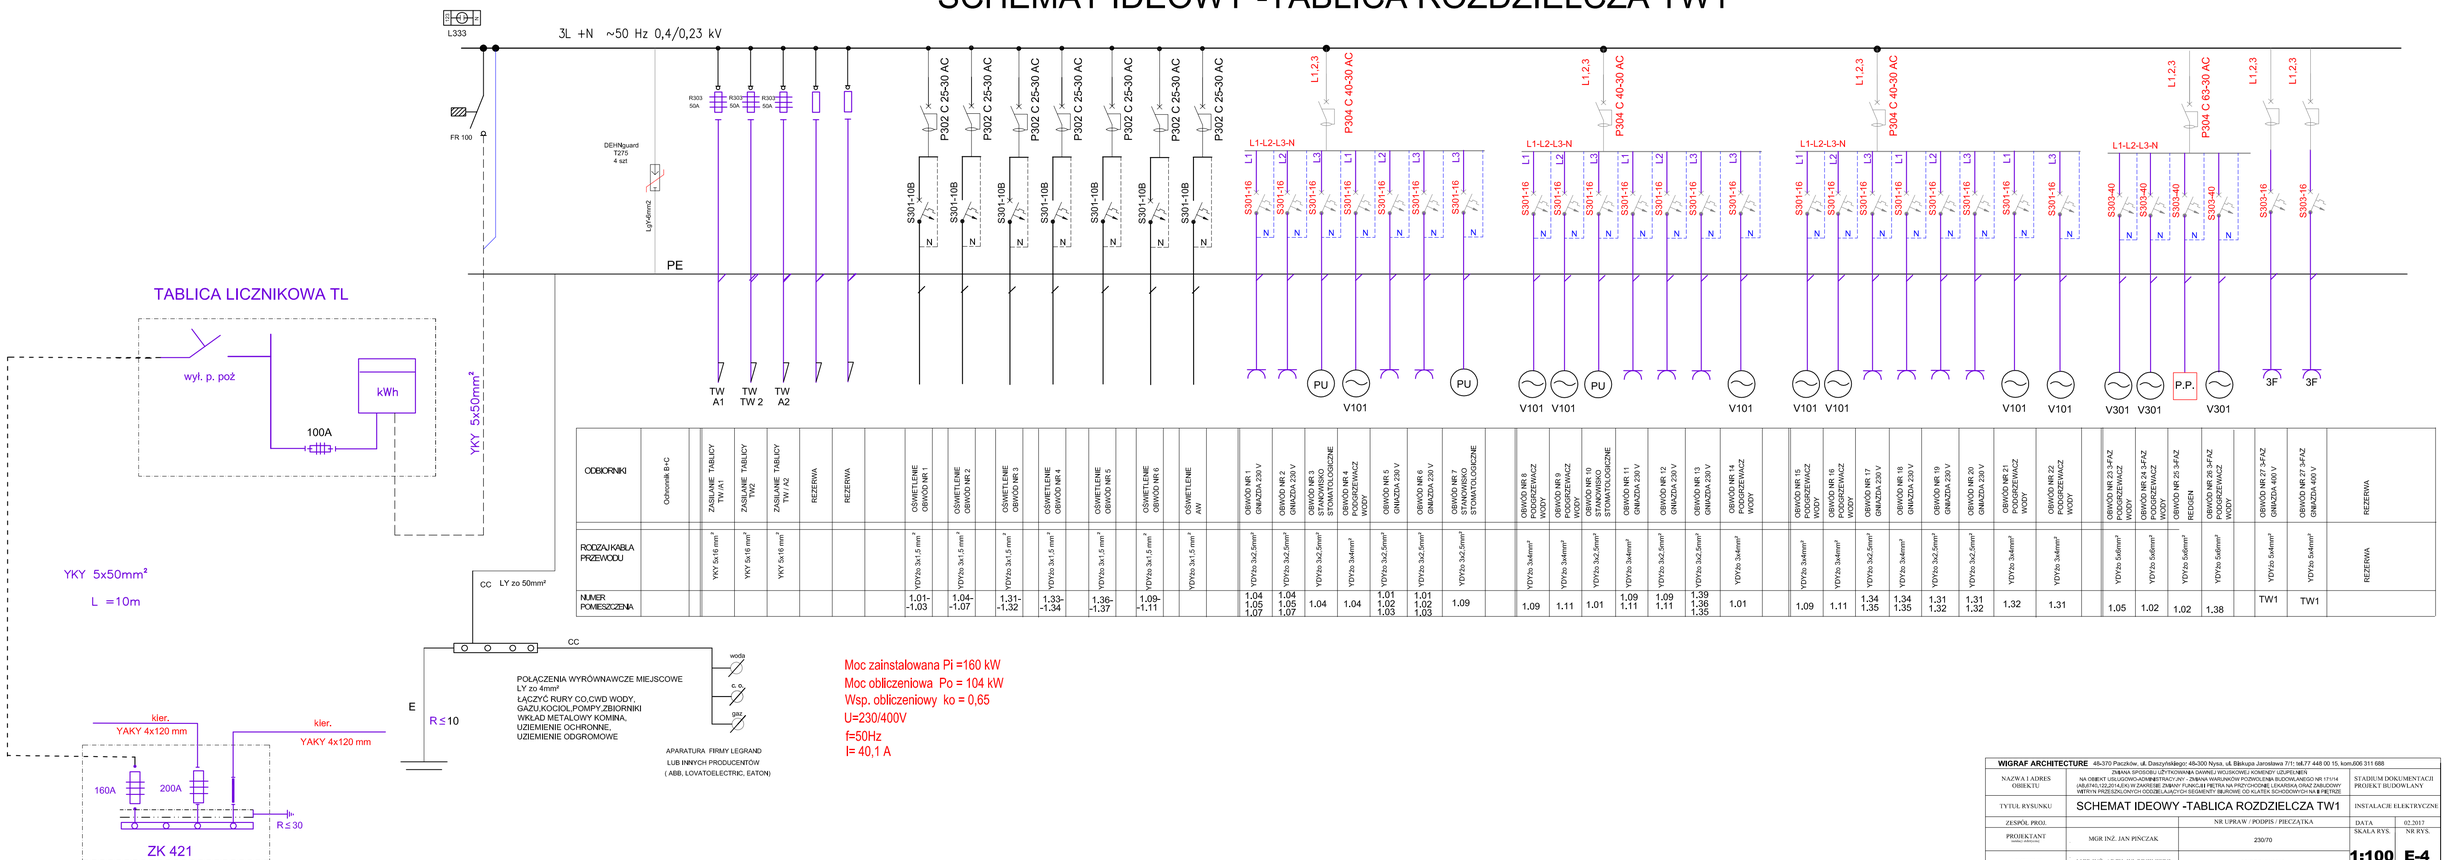

ODBIORNIKI	Odbiornik B+C	ZASILANIE TABLICY TW.A1	ZASILANIE TABLICY TW2	ZASILANIE TABLICY TW.A2	REZERWA	REZERWA	OŚWIETLENIE OBWÓD NR 1	OŚWIETLENIE OBWÓD NR 2	OŚWIETLENIE OBWÓD NR 3	OŚWIETLENIE OBWÓD NR 4	OŚWIETLENIE OBWÓD NR 5	OŚWIETLENIE OBWÓD NR 6	OŚWIETLENIE AW	OBWÓD NR 1 GNIAZDA 230 V	OBWÓD NR 2 GNIAZDA 230 V	OBWÓD NR 3 PODGRZEWACZ WODY STOMATOLOGICZNE	OBWÓD NR 4 PODGRZEWACZ WODY	OBWÓD NR 5 GNIAZDA 230 V	OBWÓD NR 6 GNIAZDA 230 V	OBWÓD NR 7 PODGRZEWACZ WODY STOMATOLOGICZNE	OBWÓD NR 8 PODGRZEWACZ WODY	OBWÓD NR 9 PODGRZEWACZ WODY	OBWÓD NR 10 STANOWISKO STOMATOLOGICZNE	OBWÓD NR 11 GNIAZDA 230 V	OBWÓD NR 12 GNIAZDA 230 V	OBWÓD NR 13 GNIAZDA 230 V	OBWÓD NR 14 PODGRZEWACZ WODY	OBWÓD NR 15 PODGRZEWACZ WODY	OBWÓD NR 16 PODGRZEWACZ WODY	OBWÓD NR 17 GNIAZDA 230 V	OBWÓD NR 18 GNIAZDA 230 V	OBWÓD NR 19 GNIAZDA 230 V	OBWÓD NR 20 GNIAZDA 230 V	OBWÓD NR 21 PODGRZEWACZ WODY	OBWÓD NR 22 PODGRZEWACZ WODY	OBWÓD NR 23 3-FAZ PODGRZEWACZ WODY	OBWÓD NR 24 3-FAZ PODGRZEWACZ WODY	OBWÓD NR 25 3-FAZ REDUSH	OBWÓD NR 26 3-FAZ PODGRZEWACZ WODY	OBWÓD NR 27 3-FAZ GNIAZDA 400 V	OBWÓD NR 27 3-FAZ GNIAZDA 400 V	REZERWA
RODZAJ KABLA PRZEWODU		YKY 5x16 mm²	YKY 5x16 mm²	YKY 5x16 mm²			YDYżo 3x1,5 mm²	YDYżo 3x1,5 mm²	YDYżo 3x1,5 mm²	YDYżo 3x1,5 mm²	YDYżo 3x1,5 mm²	YDYżo 3x1,5 mm²	YDYżo 3x1,5 mm²	YDYżo 3x2,5mm²	YDYżo 3x2,5mm²	YDYżo 3x2,5mm²	YDYżo 3x4mm²	YDYżo 3x2,5mm²	YDYżo 3x2,5mm²	YDYżo 3x2,5mm²	YDYżo 3x4mm²	YDYżo 3x4mm²	YDYżo 3x2,5mm²	YDYżo 3x4mm²	YDYżo 3x2,5mm²	YDYżo 3x2,5mm²	YDYżo 3x4mm²	YDYżo 3x4mm²	YDYżo 3x4mm²	YDYżo 3x2,5mm²	YDYżo 3x2,5mm²	YDYżo 3x4mm²	YDYżo 3x4mm²	YDYżo 5x6mm²	YDYżo 5x6mm²	YDYżo 5x6mm²	YDYżo 5x6mm²	YDYżo 5x4mm²	YDYżo 5x4mm²	
NUMER POMIESZCZENIA							1.01-1.03	1.04-1.07	1.31-1.32	1.33-1.34	1.36-1.37	1.09-1.11		1.04 1.05 1.07	1.04 1.05 1.07	1.04	1.04	1.01 1.02 1.03	1.01 1.02 1.03	1.09		1.09	1.11	1.01	1.09 1.11	1.09 1.11	1.39 1.36 1.35	1.01		1.09	1.11	1.34 1.35	1.34 1.35	1.31 1.32	1.31 1.32	1.32	1.31		1.05	1.02	1.02	1.38		TW1	TW1	

Moc zainstalowana Pi =160 kW
Moc obliczeniowa Po = 104 kW
Wsp. obliczeniowy ko = 0,65
U=230/400V
f=50Hz
I= 40,1 A

WIGRAF ARCHITECTURE 48-370 Paczków, ul. Daszyńskiego; 48-300 Nysa, ul. Bibliupa Jarosława 7/1; tel.77 448 00 15, kom.606 311 688			
NAZWA I ADRES OBIEKTU	ZMIANA SPOSOBU UŻYTKOWANIA DAWNEJ WOJSKOWEJ KOMENDY UZUPEŁNIEŃ NA OBIEKT USŁUGOWO-ADMINISTRACYJNY - ZMIANA WARUNKÓW POZWOLENIA BUDOWLANEGO NR 17/1/14 (AU/0745,122,2014,DW) W ZAKRESIE ZMIANY FUNKCJI PIĘTRA NA PRZYCHODNIĘ LEKARSKĄ ORAZ ZABUDOWY WITRYN PRZESZKLONYCH ODDZIELAJĄCYCH SEGMENTY BIUROWE OD KLATEK SCHODOWYCH NA II PIĘTRZE	STADIUM DOKUMENTACJI	PROJEKT BUDOWLANY
TYTUŁ RYSUNKU	SCHEMAT IDEOWY -TABLICA ROZDZIELCZA TW1	INSTALACJE ELEKTRYCZNE	
ZESPÓŁ PROJ.		NR UPRAW / PODPIS / PIECZĄTKA	DATA 02.2017
PROJEKTANT	MGR INŻ. JAN PIŃCZAK	230/70	SKALA RYS. 1:100 / NR RYS. E-4
ASYSTENT	MGR INŻ. ARCH. WŁODZIMIERZ WICHER	06/OPOK/K/2013	