


RZUT I PIĘTRA FRAGMENT SKALA 1:100

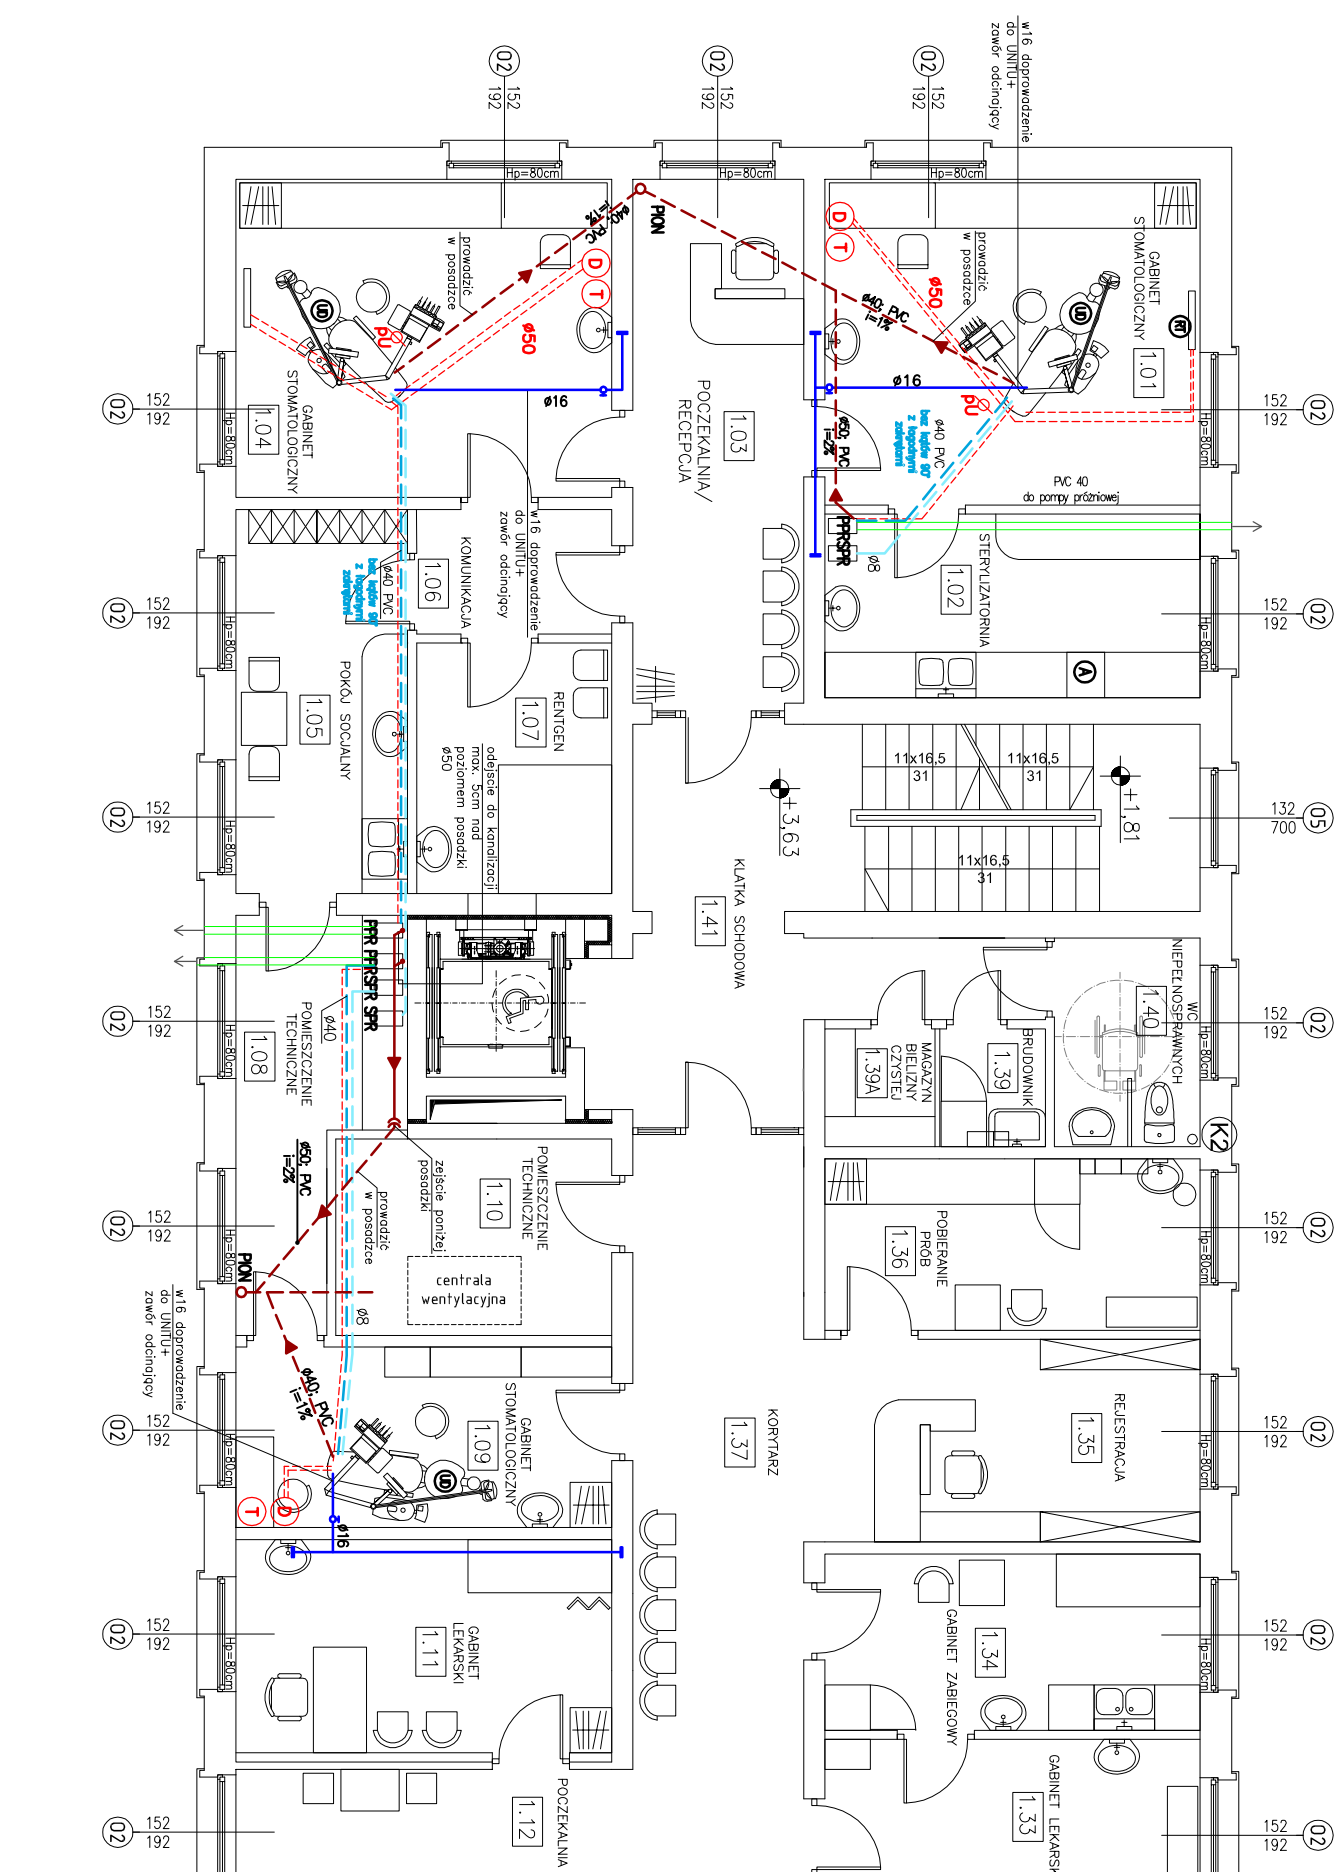

- WYPOSAŻENIE:
- A — autoklaw
 - PPR — pompa próżniowa
 - RT — radiowizjograf
 - SPR — sprężarka
 - UD — unit dentystyczny

- INSTALACJA WYWIENNA ZUŻYTEGO POWIETRZA Z POMPY
- - - KANALIZACJA SANITARNA
- PROWADZONA W POSADZCE
- KANALIZACJA SANITARNA
- PROWADZONA W ŚCIANIE
- INSTALACJA WODY ZIMNEJ
- DOPROWADZENIE POWIETRZA,
- - - WTRZYMAKOŚĆ PRZEWODU MIN. 8ATMOSFER
- - - DOPROWADZENIE PODCIŚNIENIA
- - - Z POMPY PRÓŻNIOWEJ SSAKA,
- - - RURĄ PVC Ø40 BEZ KOLAN 90°
- - - (ŁAGODNE ZAKRĘTY), SZCZELNA, KLEJONA

UWAGA:
Wszystkie roboty budowlano-montażowe, a także odbiór robót należy wykonać zgodnie z warunkami technicznymi wykonania i odbioru robót budowlano-montażowych wydanych przez MGRiB.
Wykonawca ma obowiązek dokonania kontroli wymiarów przed przystąpieniem do robót oraz sprawdzenia zgodności rozwiązań projektowych z pozostającymi branżami.

WIGRAF ARCHITECTURE 48-370 Paćcekw, ul. Daszyńskiego, 48-300 Nysa, ul. Biskupa Jaroslawa 771, tel: 77 448 00 15, kom: 806 311 688			
NAZWA I ADRES OBIEKTU	ZMIANA SPOSOBU UŻYTKOWANIA DANYCH WŁOSKOWEJ KOMIENY UZYPELNIEN	STADIUM DOKUMENTACJI	PROJEKT BUDOWLANY
TYTUŁ RYSUNKU	RZUT I PIĘTRA, INSTALACJE - FRAGMENT	INSTALACJE SANITARNE	
ZESPÓŁ PROJ.	NR UPRAW. / PODPIS / PIECZĄTKA	DATA	02.2017
PROJEKTANT	MGR INŻ. KATARZYNA MICINA	SKALA RYS.	NR RYS.
ASYSTENT	MGR INŻ. ARCJI. WŁODZIMIERZ WICHER	OPU09868/POOS/13	
		0810P0KK2013	1:100 S-4a