tablica komputerowa RK

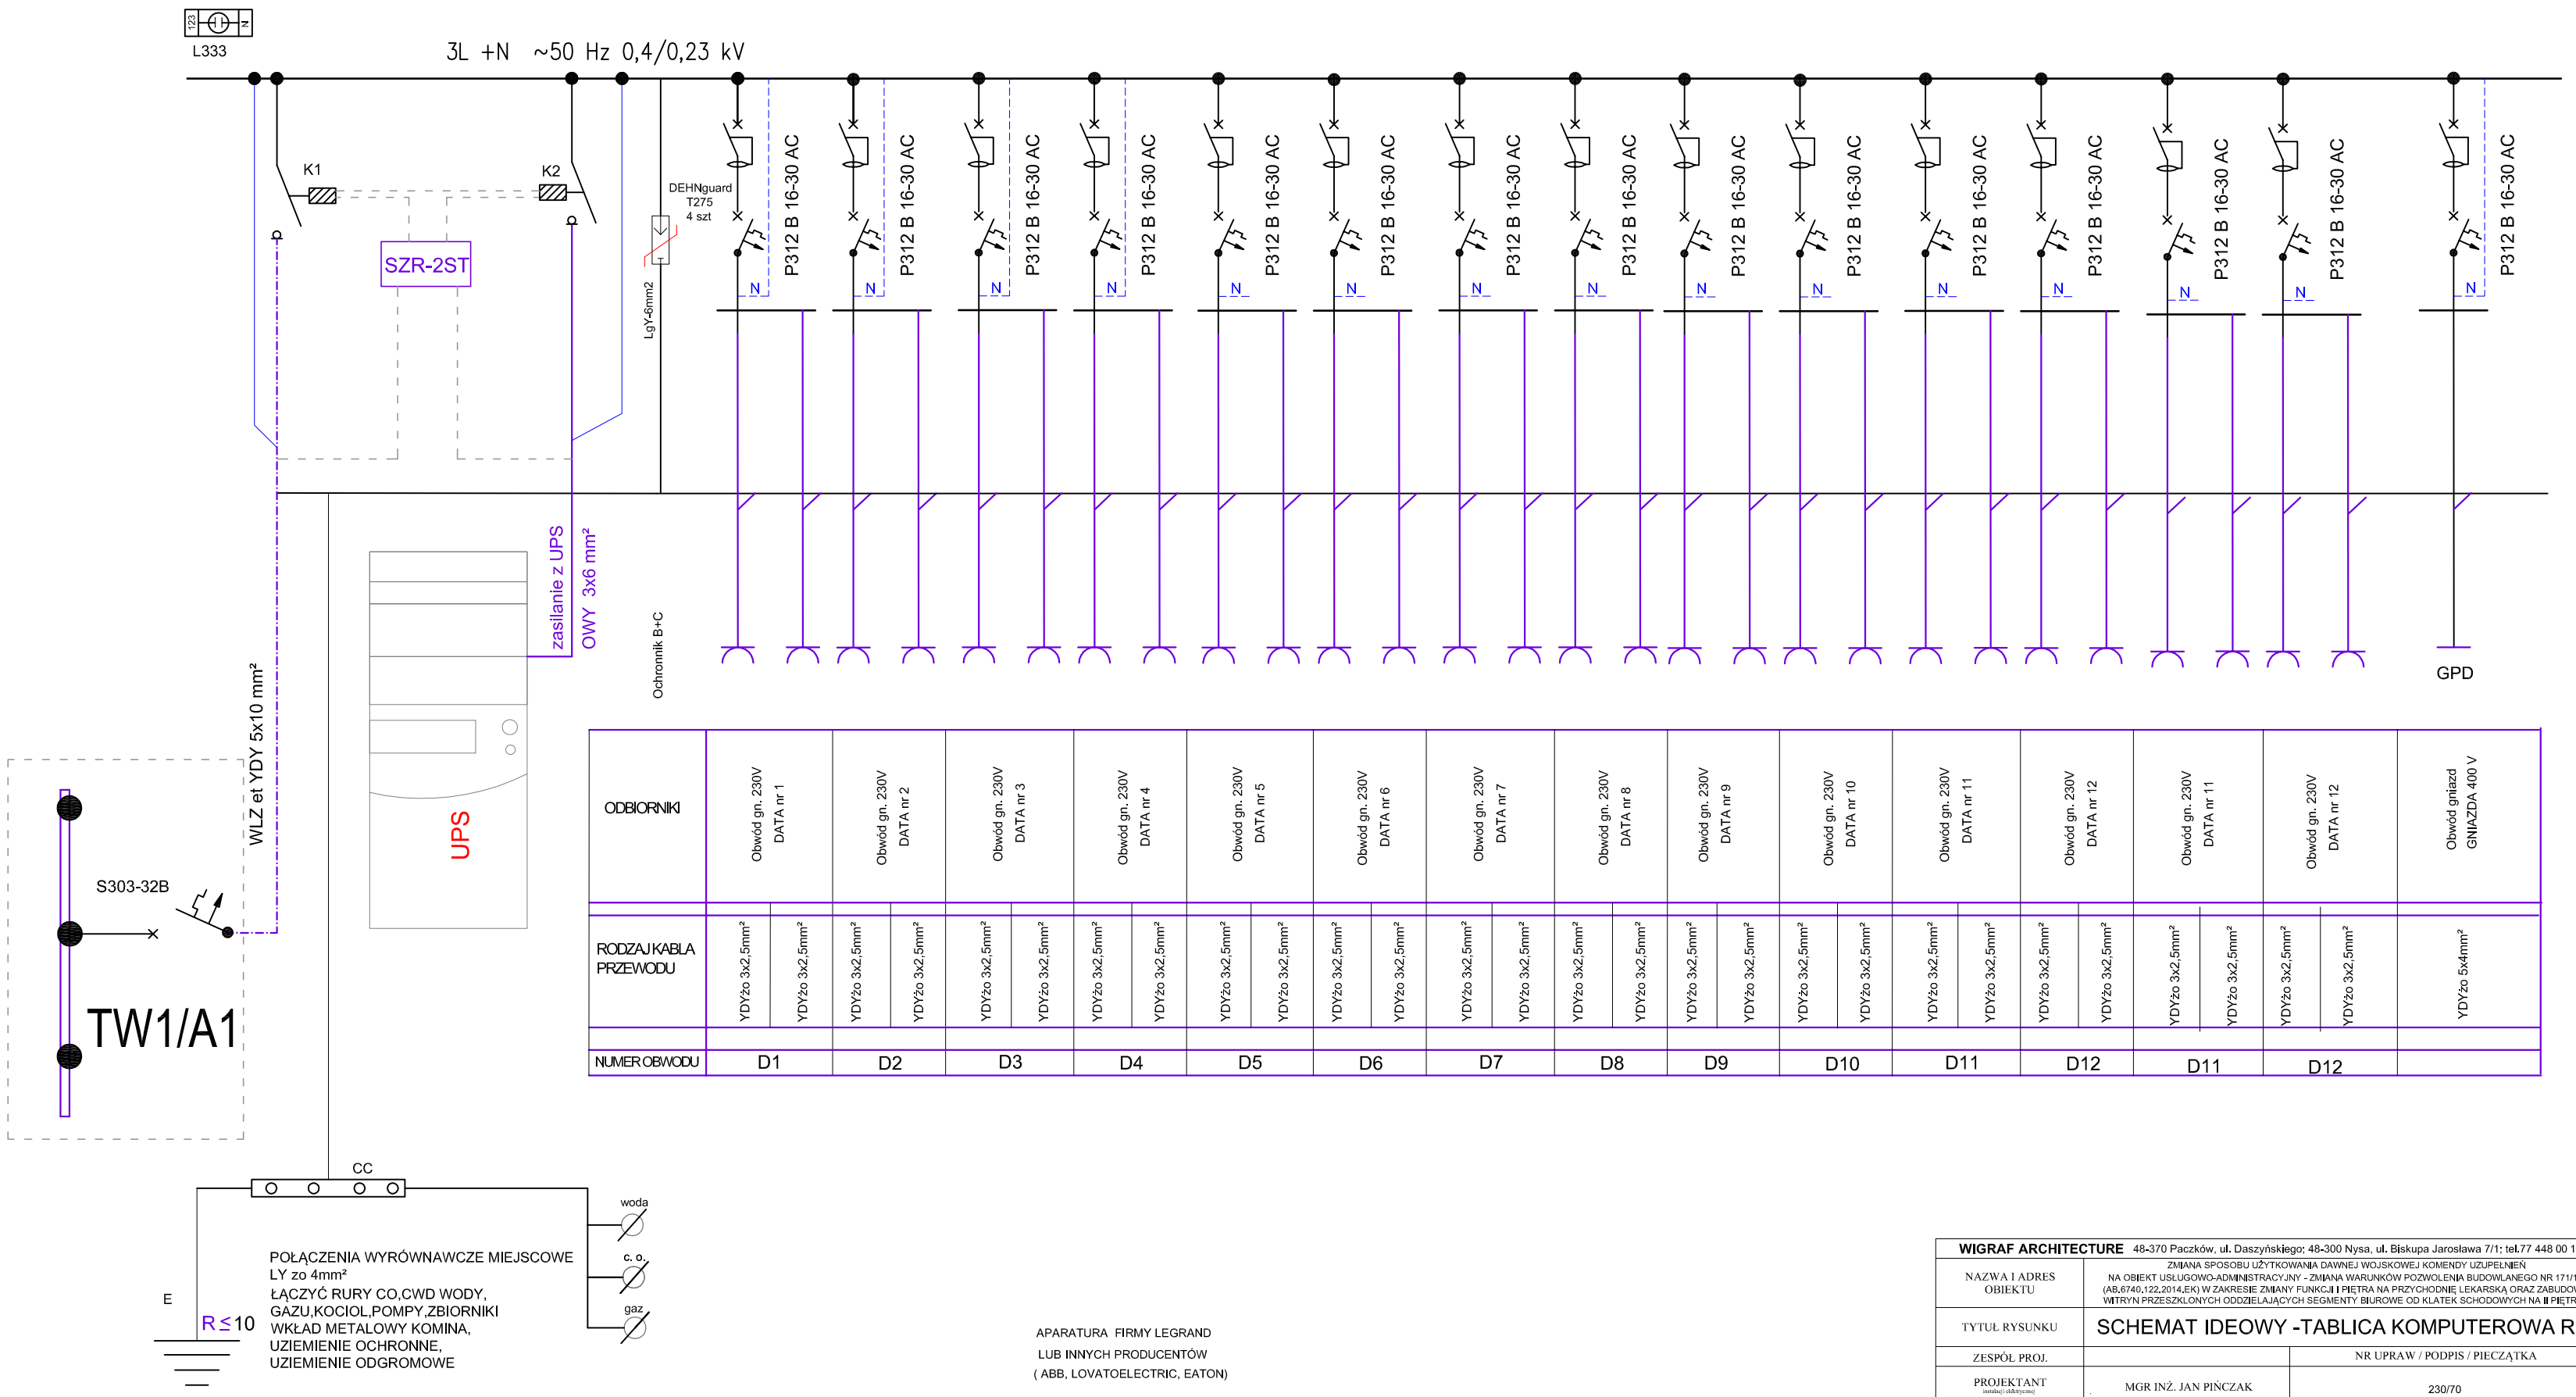

ODBIORNIKI	Obwód gn. 230V DATA nr 1	Obwód gn. 230V DATA nr 2	Obwód gn. 230V DATA nr 3	Obwód gn. 230V DATA nr 4	Obwód gn. 230V DATA nr 5	Obwód gn. 230V DATA nr 6	Obwód gn. 230V DATA nr 7	Obwód gn. 230V DATA nr 8	Obwód gn. 230V DATA nr 9	Obwód gn. 230V DATA nr 10	Obwód gn. 230V DATA nr 11	Obwód gn. 230V DATA nr 12	Obwód gn. 230V DATA nr 11	Obwód gn. 230V DATA nr 12	Obwód gniazd GNIAZDA 400 V
RODZAJ KABLA PRZEWODU	YDYżo 3x2,5mm² / YDYżo 3x2,5mm²	YDYżo 3x2,5mm² / YDYżo 3x2,5mm²	YDYżo 3x2,5mm² / YDYżo 3x2,5mm²	YDYżo 3x2,5mm² / YDYżo 3x2,5mm²	YDYżo 3x2,5mm² / YDYżo 3x2,5mm²	YDYżo 3x2,5mm² / YDYżo 3x2,5mm²	YDYżo 3x2,5mm² / YDYżo 3x2,5mm²	YDYżo 3x2,5mm² / YDYżo 3x2,5mm²	YDYżo 3x2,5mm² / YDYżo 3x2,5mm²	YDYżo 3x2,5mm² / YDYżo 3x2,5mm²	YDYżo 3x2,5mm² / YDYżo 3x2,5mm²	YDYżo 3x2,5mm² / YDYżo 3x2,5mm²	YDYżo 3x2,5mm² / YDYżo 3x2,5mm²	YDYżo 3x2,5mm² / YDYżo 3x2,5mm²	YDYżo 5x4mm²
NUMER OBWODU	D1	D2	D3	D4	D5	D6	D7	D8	D9	D10	D11	D12	D11	D12	

APARATURA FIRMY LEGRAND
LUB INNYCH PRODUCENTÓW
(ABB, LOVATOELECTRIC, EATON)

WIGRAF ARCHITECTURE 48-370 Paczków, ul. Daszyńskiego; 48-300 Nysa, ul. Biskupa Jarosława 7/1; tel.77 448 00 15, kom.606 311 688			
NAZWA I ADRES OBIEKTU	ZMIANA SPOSOBU UŻYTKOWANIA DAWNEJ WOJSKOWEJ KOMENDY UZUPEŁNIEŃ NA OBIEKT USŁUGOWO-ADMINISTRACYJNY - ZMIANA WARUNKÓW POZWOLENIA BUDOWLANEGO NR 171/14 (AB,6740,122,2014,EK) W ZAKRESIE ZMIANY FUNKCJI I PIĘTRA NA PRZYCHODNIĘ LEKARSKĄ ORAZ ZABUDOWY WITRYN PRZESZKLONYCH ODDZIELAJĄCYCH SEGMENTY BIUROWE OD KLATEK SCHODOWYCH NA III PIĘTRZE		STADIUM DOKUMENTACJI PROJEKT BUDOWLANY
TYTUŁ RYSUNKU	SCHEMAT IDEOWY -TABLICA KOMPUTEROWA RK		INSTALACJE ELEKTRYCZNE
ZESPÓŁ PROJ.		NR UPRAW / PODPIS / PIECZĄTKA	DATA 02.2017
PROJEKTANT (branża i uprawnienia)	MGR INŻ. JAN PIŃCZAK	230/70	SKALA RYS. 1:100 / NR RYS. E-8
ASYSTENT (architekt)	MGR INŻ. ARCH. WŁODZIMIERZ WICHER	06/OPOKK/2013	