RZUT I PIĘTRA
SKALA 1:100

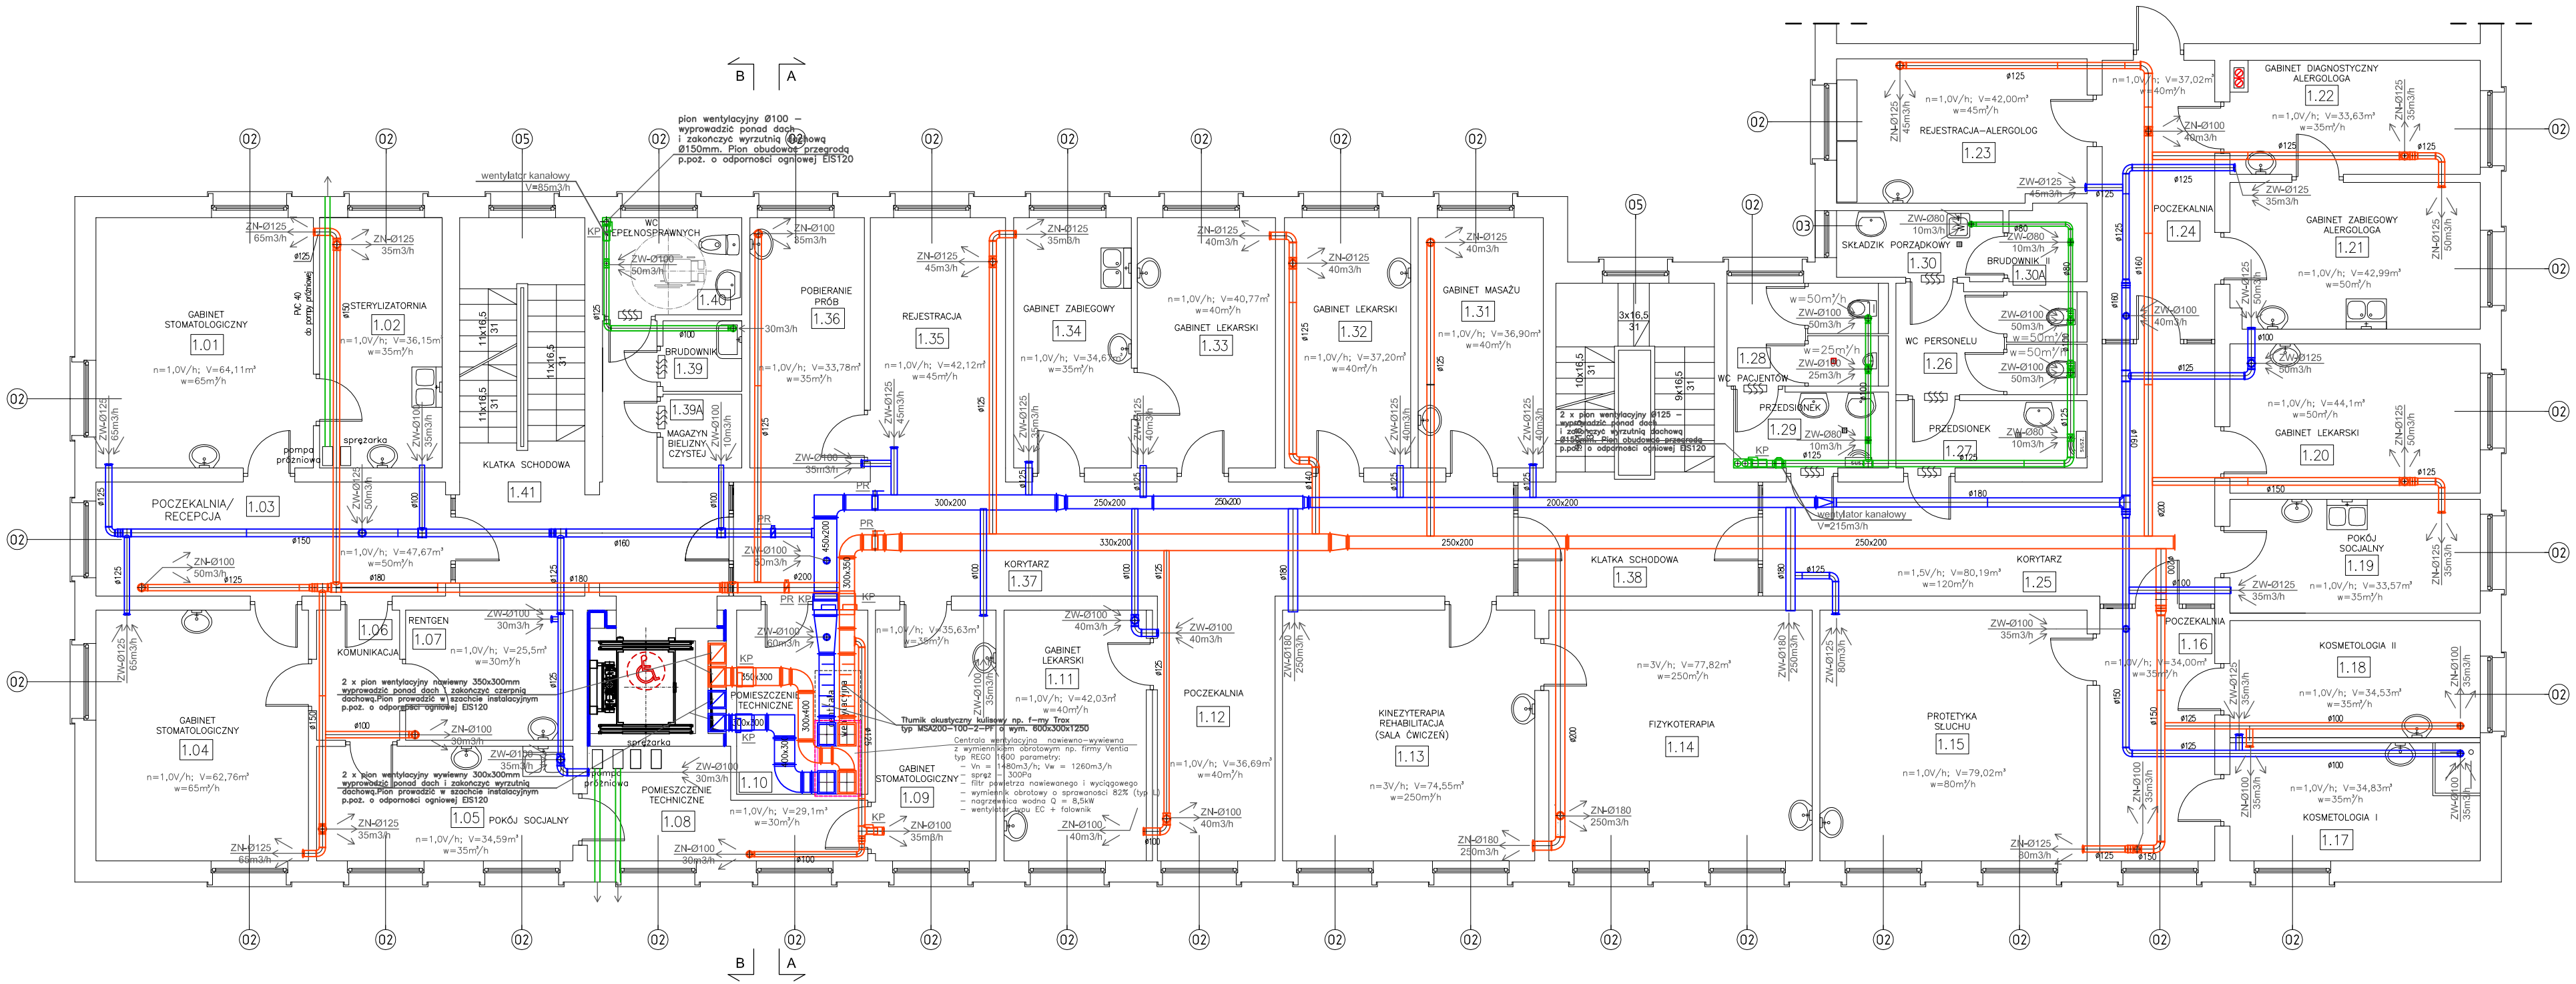

ZESTAWIENIE POMIESZCZEŃ

Lp.	POMIESZCZENIA	POSADZKA	POWIERZCHNIA
1.01	gabinet stomatologiczny	tarkett	21,37m²
1.02	sterylizatornia	tarkett	12,05m²
1.03	poczekalnia/recepcja	tarkett	15,89m²
1.04	gabinet stomatologiczny	tarkett	20,92m²
1.05	pokój socjalny	tarkett	11,53m²
1.06	komunikacja	tarkett	4,25m²
1.07	rentgen	tarkett	8,5m²
1.08	pomieszczenie techniczne	płytki gresowe	9,7m²
1.09	gabinet stomatologiczny	tarkett	11,87m²
1.10	pomieszczenie techniczne	tarkett	9,49m²
1.11	gabinet lekarski	tarkett	14,01m²
1.12	poczekalnia	tarkett	12,23m²
1.13	rehabilitacja	tarkett	24,85m²
1.14	fizykoterapia	tarkett	25,94m²
1.15	protetyka słuchu	tarkett	26,34m²
1.16	poczekalnia	tarkett	11,36m²
1.17	kosmetologia	tarkett	11,61m²
1.18	kosmetologia	tarkett	11,51m²
1.19	pokój socjalny	tarkett	11,19m²
1.20	gabinet lekarski	tarkett	14,70m²
1.21	gabinet zabiegowy	tarkett	14,33m²
1.22	gabinet diagnostyczny	tarkett	11,21m²
1.23	rejestracja alergologa	tarkett	14,00m²
1.24	poczekalnia	tarkett	12,34m²
1.25	korytarz	tarkett	26,73m²
1.26	wc personelu	płytki gresowe	7,36m²
1.27	przedsionek wc	płytki gresowe	4,78m²
1.28	wc pacjentów	płytki gresowe	6,35m²
1.29	przedsionek wc	płytki gresowe	4,60m²
1.30	pom. porządkowe	płytki gresowe	4,42m²
1.30a	brudownik II	płytki gresowe	2,34m²
1.31	gabinet lekarski	tarkett	12,30m²
1.32	gabinet lekarski	tarkett	12,40m²
1.33	gabinet lekarski	tarkett	13,59m²
1.34	gabinet zabiegowy	tarkett	11,56m²
1.35	rejestracja	tarkett	14,04m²
1.36	pobieranie prób	tarkett	11,26m²
1.37	korytarz	tarkett	33,97m²
1.38	klatka schodowa	pos. kamienna	23,12m²
1.39	brudownik	tarkett	2,18m²
1.39a	magazyn bielizny czystej	tarkett	2,27m²
1.40	wc niepełnosprawnych	płytki gresowe	5,31m²
1.41	klatka schodowa	pos. kamienna	27,51m²
		RAZEM	516,65m²

WIGRAF ARCHITECTURE 48-370 Paczków, ul. Daszyńskiego; 48-300 Nysa, ul. Biskupa Jarosława 7/1; tel.77 448 00 15, kom.606 311 686

NAZWA I ADRES OBIEKTU	NA OBIEKT USŁUGOWO-ADMINISTRACYJNY - ZMIANA WARUNKÓW POZWOLENIA BUDOWLANEGO NR 171/14 (ABJ.6740.122.2014.EK) W ZAKRESIE ZMIANY FUNKCJI II PIĘTRA NA PRZYCHODNIĘ LEKARSKĄ ORAZ ZABUDOWY WITRYN PRZESZKLONYCH ODDZIELAJĄCYCH SEGMENTY BIUROWE OD KLATEK SCHODOWYCH NA II PIĘTRZE		STADIUM DOKUMENTACJI PROJEKT BUDOWLANY
TYTUŁ RYSUNKU	RZUT I PIĘTRA -INSTALACJA WENTYLACJI		INSTALACJE SANITARNE
ZESPÓŁ PROJ.		NR UPRAW / PODPIS / PIECZĄTKA	DATA 02.2017
PROJEKTANT (IMIĘNAZ. NAZWISKO)	MGR INŻ. KATARZYNA MICHNA	OPL/0966/POOS/13	SKALA RYS. **1:100** / NR RYS. **S-4**