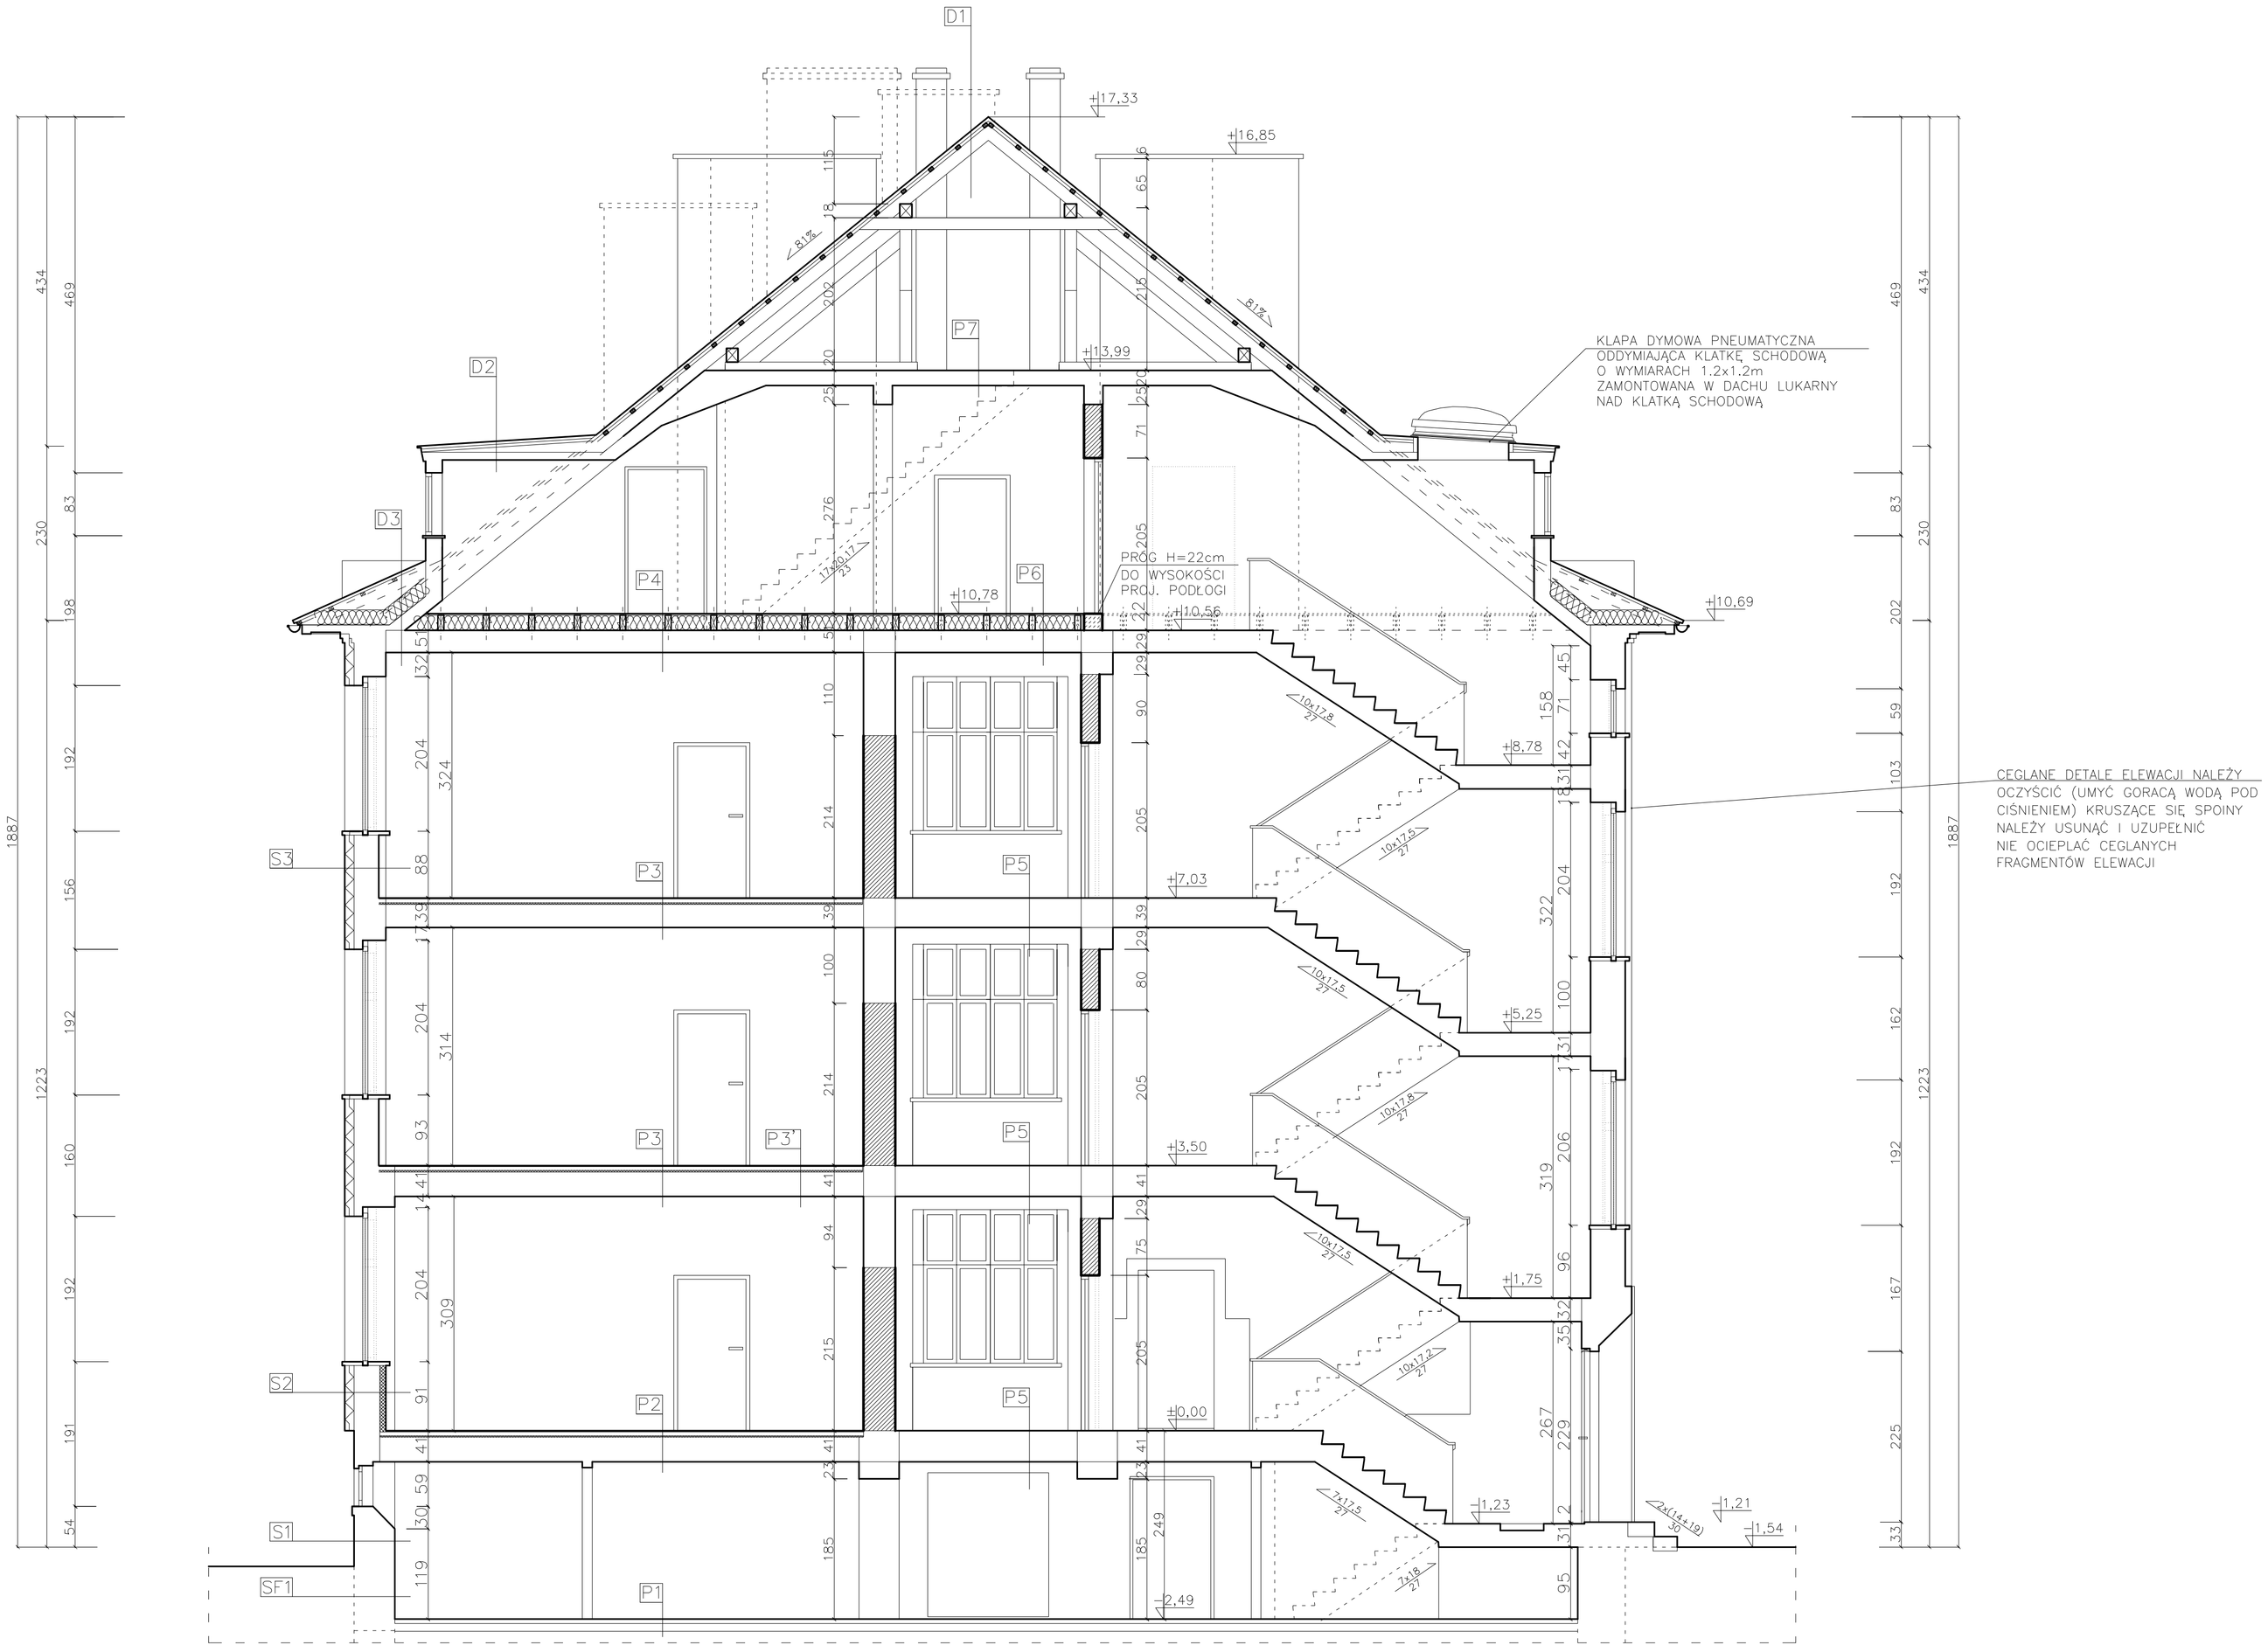

PRZEKRÓJ A-A

UWAGA:
1. WYKONAWCA MA OBOWIĄZEK PRAWDZIĆ WSZYSTKIE WYMIARY I RZĘDNE PRZED ROZPOCZĄCIEM PRAC BUDOWLANYCH, A EWNTUALNE NIEZGODNOŚCI POMIĘDZY PROJEKTEM ARCHITEKTONICZNO- WYKONAWCZYM I POZOSTAŁYMI OPRACOWANIAMI BRANŻOWYMI NALEŻY WYJAŚNIĆ I UZGODNIĆ Z PROJEKTANTEM. WYKONAWCA NIE MA PRAWA WYKORZYSTYWAĆ EWENTUALNYCH NIEŚCISŁOŚCI, LUB ROZBIEŻNOŚCI MIĘDZY POSZCZEGÓLNYMI BRANŻAMI DO WŁASNYCH KORZYŚCI.
W PRZYPADKU NIEPRECYZYJNYCH WYTYCZNYCH DOTYCZĄCYCH STANDARDU MATERIAŁU NALEŻY ZWRÓCIĆ SIĘ DO PROJEKTANTA O EW. USZCZEGÓŁOWIENIE SPECYFIKACJI TECHNICZNEJ LUB OKREŚLENIE MINIMALNYCH WYMAGAŃ.
2. SZCZEGÓŁOWE PROJEKTY INSTALACJI SANITARNYCH, ELEKTRYCZNYCH, TECHNICZNYCH SĄ TEMATEM ODPOWIEDNICH OPRACOWAŃ BRANŻOWYCH.
3. ELEMENTY KONSTRUKCYJNE: PODCIĄGI, STROPY, ŚCIANY, ITP. OKREŚLONO SZCZEGÓŁOWO W PROJEKCIE KONSTRUKCYJNYM.
4. UWAGI I OPISY ZAMIESZCZONE W CZĘŚCI OPISOWEJ PROJEKTU SĄ INTEGRALNĄ CZĘŚCIĄ NINIEJSZEGO OPRACOWANIA.
5. ZMIANY MATERIAŁÓW BUDOWLANYCH, WYKOŃCZENIOWYCH, TECHNOLOGII CZY URZĄDZEŃ MOGĄ BYĆ WPROWADZANE JEDYNIE ZA WYRAŻENIEM PISEMNEJ ZGODY AUTORA PROJEKTU LUB INWESTORA.
6. WSZELKIE MATERIAŁY UŻYTE W PROJEKCIE, ROZWIĄZANIA TECHNICZNE I URZĄDZENIA MUSZĄ ODPOWIADAĆ NORMOM BEZPIECZEŃSTWA PPOŻ. I BHP; POSIADAĆ ODPOWIEDNIE ATESTY I APROBATY DO STOSOWANIA W BUDOWNICTWIE.
7. SPOSÓB WYKOŃCZENIA SUFITÓW, ŚCIAN I POSADZEK WEWNĘTRZNYCH PODANO W OPISIE PROJEKTU.
8. SPOSÓB ZABEZPIECZENIA ELEMENTÓW DREWNIANYCH, STALOWYCH I BETONOWYCH PODANO W OPISIE PROJEKTU.
9. WYKONANIE IZOLACJI PRZECIWWILGOCIOWEJ CZĘŚCI PODZIEMNEJ NALEŻY WYKONAĆ WG TECHNOLOGII PRODUCENTA UŻYTYCH MATERIAŁÓW PO KONSULTACJI Z PROJEKTANTEM.
10. SZEROKOŚĆ DRZWI, OKIEN PODANO W ŚWIETLE OŚCIEŻNICY. STOLARKĘ NALEŻY ZAMAWIAĆ PO ZDJĘCIU WYMIARÓW Z NATURY (RZECZYWISTE WIELKOŚCI) PO WYKONANIU PRAC BUDOWLANYCH.
11. WSZELKIE PRAWA ZASTRZEŻONE. KOPIOWANIE REPRODUKOWANIE I ROZPOWSZECHNIANIE BEZ ZGODY AUTORA PROJEKTU ZABRONIONE.

UWAGA: WYKONAWCA MA OBOWIĄZEK DOKONANIA KONTROLI WYMIARÓW PRZED PRZYSTĄPIENIEM DO ROBÓT ORAZ SPRAWDZIĆ ZGODNOŚĆ ROZWIĄZAŃ PROJEKTOWYCH Z POZOSTAŁYMI BRANŻAMI.

OZNACZENIA NA RYSUNKACH

I– PODDASZE (PODŁOGA PODDASZA) – WEŁNA MINERALNA GR.20,0CM
WSP. λ=0,037 W/m²K, SZER. 0,6 m, NP. RROOCKMIN PLUS FIRMY ROCKWOOL

– ŚCIANY ZEWNĘTRZNE – STYROPIAN GR.15,0cm WSP. λ=0,037 W/m²K EPS 100 POD PŁYTKI ELEWACYJNE, EPS70 POD TYNK CIEŃKOWARSTWOWY.

– PROJEKTOWANE ŚCIANY DZIAŁOWE GR.12,0cm Z BLOCZKÓW Z BETONU KOMÓRKOWEGO

– PROJEKTOWANE ŚCIANY DZIAŁOWE GR.24,0cm Z BLOCZKÓW WAPIENNO–PIASKOWYCH, NP. SILKA E24 FIRMY XELLA LUB RÓWNOWAŻNE

– PROJEKTOWANE W ŚCIANACH NOŚNYCH ZAMUROWANIA OTWORÓW Z CEGŁY PEŁNEJ NA ZAPRAWIE CEMENTOWEJ.

– PROJEKTOWANE OCIEPLENIE WNĘKI OKIENNEJ POD PARAPETEM OD WEWNĄTRZ PUSTAKAMI MULTIPOR F. YTONG LUB RÓWNOWAŻNYMI. NALEŻY UŻYĆ JEDNOLITEGO SYSTEMU (ZAPRAWY KLEJOWE, PUSTAKI, ITD.). PARTER – OCIEPLIĆ WSZYSTKIE WNĘKI, POZOSTAŁE KONDYGNACJE – OCIEPLIĆ WNĘKI OKIEN PRZY CEGLANEJ ELEWACJI

S1	**ŚCIANA ZEWNĘTRZNA PIWNICY**	
1	ISTN. CEGŁA LICOWA DO OCZYSZCZENIA, IMPREGNOWANIA, SPOINY DO UZUPEŁN.	
2	ŚCIANA ISTN. Z CEGŁY PEŁNEJ GR. 51cm	
3	TYNK CEM.–WAP. GR. 2cm.	
S2	**ŚCIANA ZEWĘTRZNA PARTERU, WNĘKI PODOKIENNE - MULTIPOR**	
1	TYNK CIENKOWARSTWOWY	
2	WARSTWA KLEJOWA ZBROJONA SIATKĄ ×1	
3	STYROPIAN GR. 15,0cm. WSP. λ=0,037 W/m²•K NA WARSTWIE KLEJOWEJ, KOŁKI MOCUJĄCE 4–5 SZT./m²	
4	ŚCIANA ISTN. Z CEGŁY PEŁNEJ GR. 38cm	
5	TYNK CEM.–WAP. GR. 2cm.	
6	OCIEPLENIE WNĘKI PODOKIENNEJ PUSTAKIEM MULTIPOR F. YTONG LUB RÓWNOWAŻNYM, JEDNOLITE ROZWIĄZANIE SYSTEMOWE (ZAPRAWA KLEJOWA, PUSTAK) TYNK) PUSTAK GR. 10cm	
S3	**ŚCIANA ZEWNĘTRZNA PIWNICY**	
1	TYNK CIENKOWARSTWOWY	
2	WARSTWA KLEJOWA ZBROJONA SIATKĄ ×1	
3	STYROPIAN GR. 15,0cm. WSP. λ=0,037 W/m²•K NA WARSTWIE KLEJOWEJ, KOŁKI MOCUJĄCE 4–5 SZT./m²	
4	ŚCIANA ISTN. Z CEGŁY PEŁNEJ GR. 38cm	
5	TYNK CEM.–WAP. GR. 2cm.	
SF1	**ŚCIANA FUNDAMENTOWA ZEWNĘTRZNA**	
1	FOLIA OCHRONNA (KUBEŁKOWA)	
2	PAPA TERMOZGRZEWALNA NA OSNOWIE POLIESTROWEJ GR. 5,2mm	
3	TYNK CEMENTOWO–WAPIENNY	
4	ŚCIANA ISTN. Z CEGŁY PEŁNEJ GR. 38cm	
5	TYNK CEM.–WAP. ISTNIEJĄCY GR. 2cm.	
P1	**POSADZKA PIWNICY NA GRUNCIE - ISTNIEJĄCA**	
1	POSADZKA BETONOWA	
2	ISTNIEJĄCE WARSTWY PODŁOGI BEZ ZMIAN	
P2	**STROP NAD PIWNICĄ**	
1	PANELE PODŁOGOWE / PŁYTKI CERAMICZNE NA KLEJU	
2	WYLEWKA SAMOPOZIOMUJĄCA GR. 3mm	
3	WYLEWKA CEMENTOWA GR. 5 cm ZBROJONA PRZECIWSKURCZOWO WG PROJ. KONSTRUKCJI	
4	FOLIA PE 0,2mm	
5	ISTNIEJĄCY STROP BETONOWY NAD PIWNICĄ	
P3	**STROP MIĘDZY PIĘTRAMI**	
1	PANELE PODŁOGOWE / PŁYTKI CERAMICZNE NA KLEJU	
2	WYLEWKA SAMOPOZIOMUJĄCA GR. 3mm	
3	WYLEWKA CEMENTOWA GR. 5 cm ZBROJONA PRZECIWSKURCZOWO WG PROJ. KONSTRUKCJI	
4	FOLIA PE 0,2mm	
5	ISTNIEJĄCY STROP CERAMICZNY	
6	TYNK CEMENTOWO–WAPIENNY	
P3'	**STROP MIĘDZY PIĘTRAMI - ŁAZIENKI**	
1	PŁYTKI CERAMICZNE NA KLEJU ELASTYCZNYM, WODOODPORNYM	
2	MASA USZCZELNIAJĄCA (FOLIA W PŁYNIE)	
3	POSADZKA CEMENTOWA GR. 5 cm ZBROJONA PRZECIWSKURCZOWO WG PROJ. KONSTRUKCJI	
4	PAPA TERMOZGRZEWALNA NA OSNOWIE POLIESTROWEJ GR. 5,2mm	
5	WLEWKA CMENTOWA WYRÓWNAWCZA 2–3cm	
6	ISTNIEJĄCY STROP CERAMICZNY	
7	TYNK CEMENTOWO–WAPIENNY	
P4	**STROP PODDASZA NAD MIESZKANIAMI**	
1	PŁYTA OSB3 GR. 2,2cm	
2	BELKI DREWNIANE 8x20cm CO 60cm	
3	FOLIA WYSOKOPAROPRZEPUSZCZALNA O WSP. PRZEPUSZCZALNOŚCI MIN. 2000G/(m²(24h)	
4	WEŁNA MINERALNA GR. 20,0cm. WSP. λ=0,037 W/m²•K NP. ROOCKMIN PLUS FIRMY ROCKWOOL	
5	FOLIA PAROIZOLACYJNA PE GR. 0.2mm KLEJONA NA ZAKŁAD	
5	ISTNIEJĄCA POSADZKA BETONOWA	
P5 P6	**STROP KORYTARZA (P5) PODDASZA (P6)**	
1	PŁYTKI CERAMICZNE ISTNIEJĄCE / POSADZKA BET. ISTNIEJĄCA	
2	ISTNIEJĄCY STROP CERAMICZNY	
3	TYNK CEMENTOWO–WAPIENNY	
P7	**STROP NAD PODDASZEM**	
1	ISTN. STROP BETONOWY GR. 20cm	
D1	**DACH**	
1	DACHÓWKI KARPIÓWKI UKŁADANE PODWÓJNIE W ŁUSKĘ.	
2	ŁATY	
3	KROKWIE DREWNIANE ISTN. 11.5x16cm	
D2	**ZADASZENIE LUKARN**	
1	PAPA TERMOZGRZEWALNA NA OSNOWIE POLIESTROWEJ GR. 5,2mm	
2	PAPA PODKŁADOWA GR. 4,2mm	
3	PEŁNE DESKOWANIE LUB PŁYTA OSB NASĄCZONA ROZTWOREM BITUMICZNYM	
4	ISTNIEJĄCA PŁYTA BETONOWA ZADASZENIA LUKARNY	
D3	**ZADASZENIE NAD GZYMSEM I ŚCIANĄ ZEWN.**	
1	DACHÓWKI KARPIÓWKIUKŁADANE PODWÓJNIE W ŁUSKĘ.	
2	ŁATY	
3	KROKWIE DREWNIANE ISTN. 11.5x16cm	
4	FOLIA WYSOKOPAROPRZEPUSZCZALNA O WSP. PRZEPUSZCZALNOŚCI MIN. 2000G/(m²(24h)	
5	WEŁNA MINERALNA GR. 20,0cm. WSP. λ=0,037 W/m²•K NP. ROOCKMIN PLUS FIRMY ROCKWOOL	
6	FOLIA PAROIZOLACYJNA PE GR. 0.2mm KLEJONA NA ZAKŁAD	
7	ISTNIEJĄCA PŁYTA BETONOWA	

a c archiconcept ARCH. PIOTR OPAŁKA
48-304 Nysa, ul. Zjednoczenia 9/2, tel:+48774353029, 604997894, e-mail: archiconcept.nysa@gmail.com

NAZWA I ADRES OBIEKTU	PRZEBUDWA I ZMIANA SPOSOBU UŻYTKOWANIA BUDYNKU KOSZAROWEGO NA BUDYNIEK MIESZKALNY WIELORODZINNY Z LOKALAMI SOCJALNYMI DZ. NR 1/39, K.M. 87, OBRĘB RADOSZYN UL. OTMUCHOWSKA, 48-300 NYSA		STADIUM DOKUMENTACJI: PROJEKT WYKONAWCZY BRANŻA: ARCHITEKTURA
TYTUŁ RYSUNKU	PRZEKRÓJ A-A		DATA: 05. 2016 r.
BRANŻA	PROJEKTANT	PODPIS	Skala rys. 1:50 / Nr rys. 8 A
ARCHITEKTURA	dr inż. arch. PIOTR OPAŁKA UPR. Nr 74/01/OP		
ARCHITEKTURA SPRAWDZAJACY	mgr inż. arch. KAMILA WILK UPR. Nr 08/OPOKK/2014		
ASYSTENT PROJENTANTA	mgr inż. arch. Piotr Smoter		