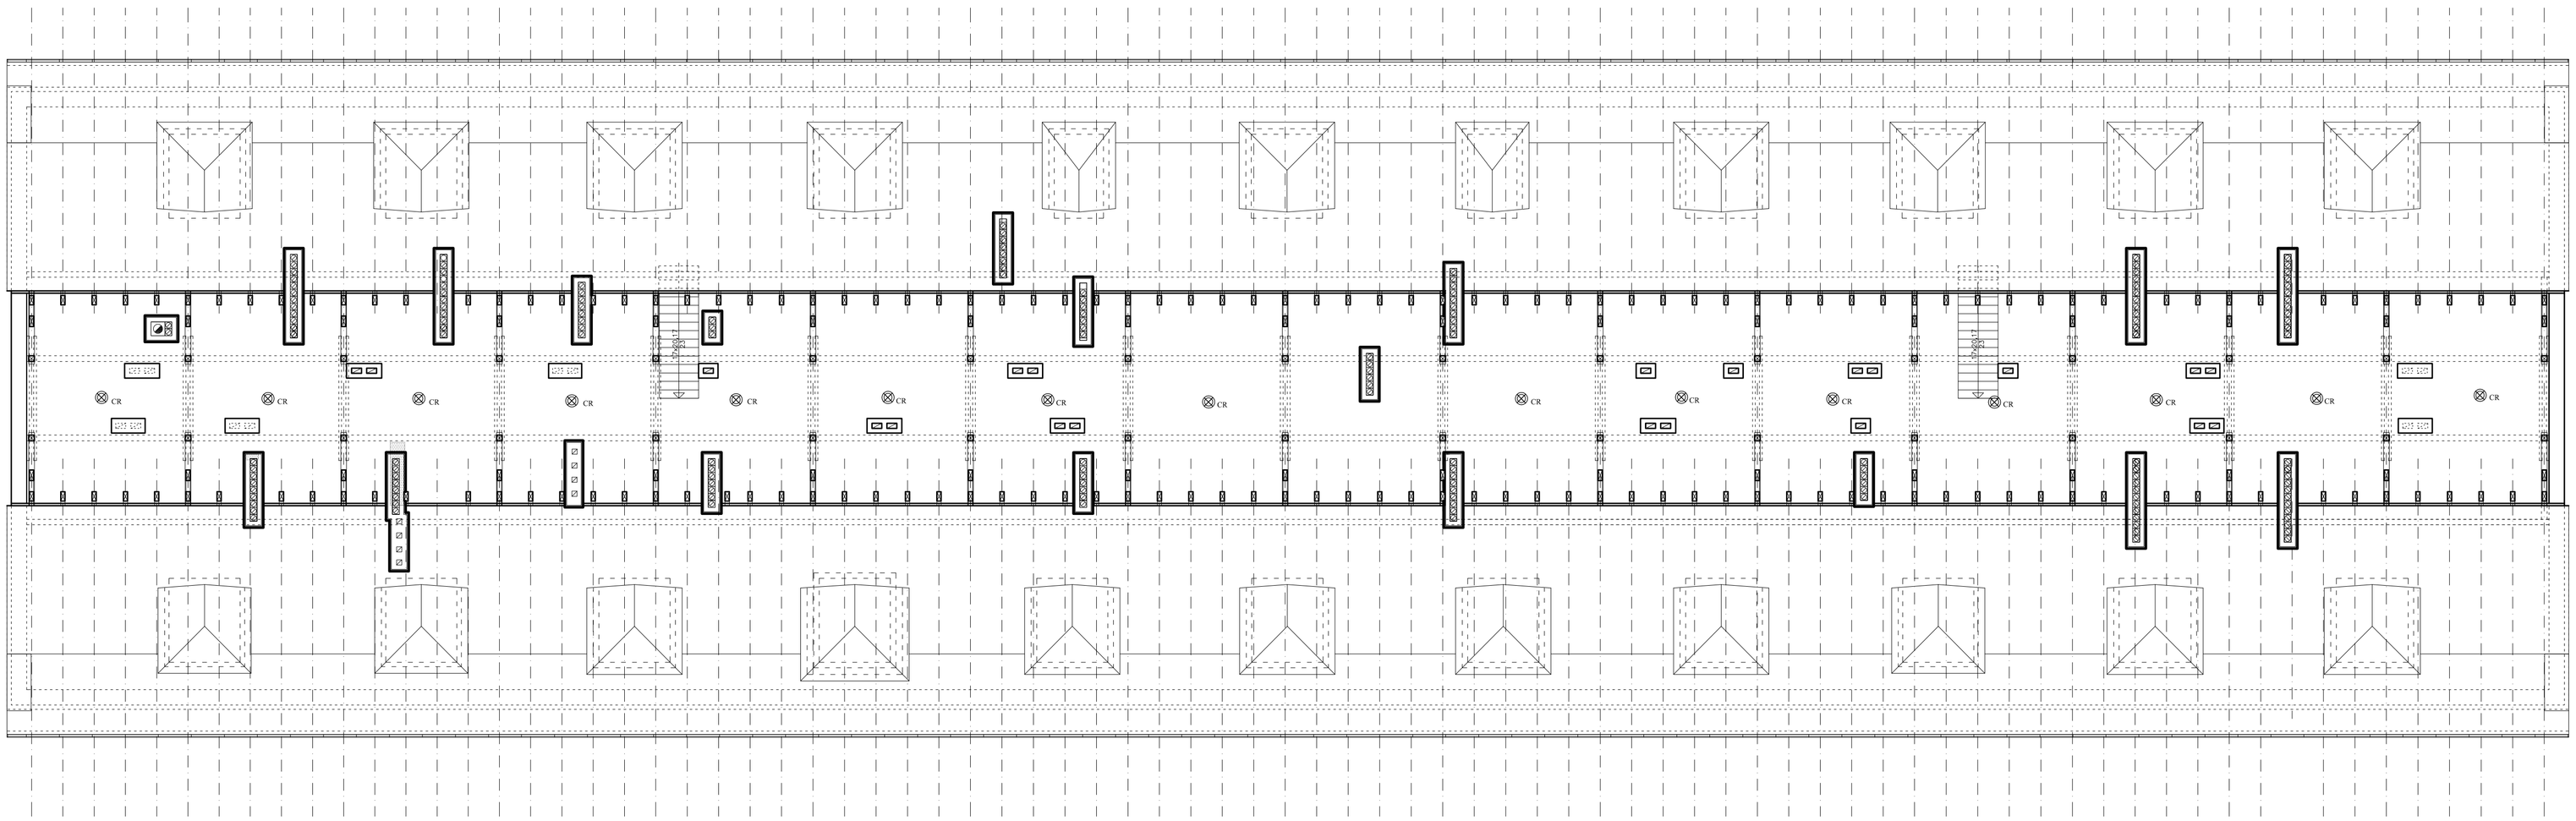

UWAGA:

INSTALACJĘ OŚWIETLENIA KOMUNIKACYJNEGO WYKONAĆ
PRZEWODEM YDYpio 3x2,5 ,PODEJŚCIA DO OPRAW
OŚWIETLENIOWYCH WYKONAĆ PRZEWODEM YDYpio 3x1,5
STOSOWAĆ OPRAWY OŚWIETLENIOWE LED 10 W Z CZUJNIKIEM RUCHU
NA STRYCHU STOSOWAĆ OPRAWY SZCZELNE

archiconcept ARCH. PIOTR OPAŁKA
48-304 Nysa, ul. Zjednoczenia 9/2, tel.+48774353029, 604997894, e-mail: archiconcept.nysa@gmail.com

NAZWA I ADRES OBIEKTU	PRZEBUDWA BUDYNKU KOSZARowego NA BUDYNEK MIESZKALNY WIELORODZINNY Z LOKALAMI SOCJALNYMI DZ. NR: 1/39, K.M. 67, OBRĘB RADOSZYN UL. OTMUCHOWSKA, 48-300 NYSA		STADIUM DOKUMENTACJE PROJEKT BUDOWLANY BRANŻA: ELEKTRYCZNY
TYTUŁ RYSUNKU	RZUT STRYCHU		DATA: 05. 2016 r.
BRANŻA	PROJEKTANT	PODPIS	Skala rys. / Nr rys.
ELEKTRYCZNY	mgr Inż. JÓZEF RADOMAŃSKI UPR. Nr 265/87/OP		1:100 / 8 E
ELEKTRYCZNY SPRAWDZAJĄCY	mgr Inż. JAN PIŃCZAK UPRLN: 210/70		
ASYSTENT PROJEKTANTA	mgr MICHAŁ KULESZ		