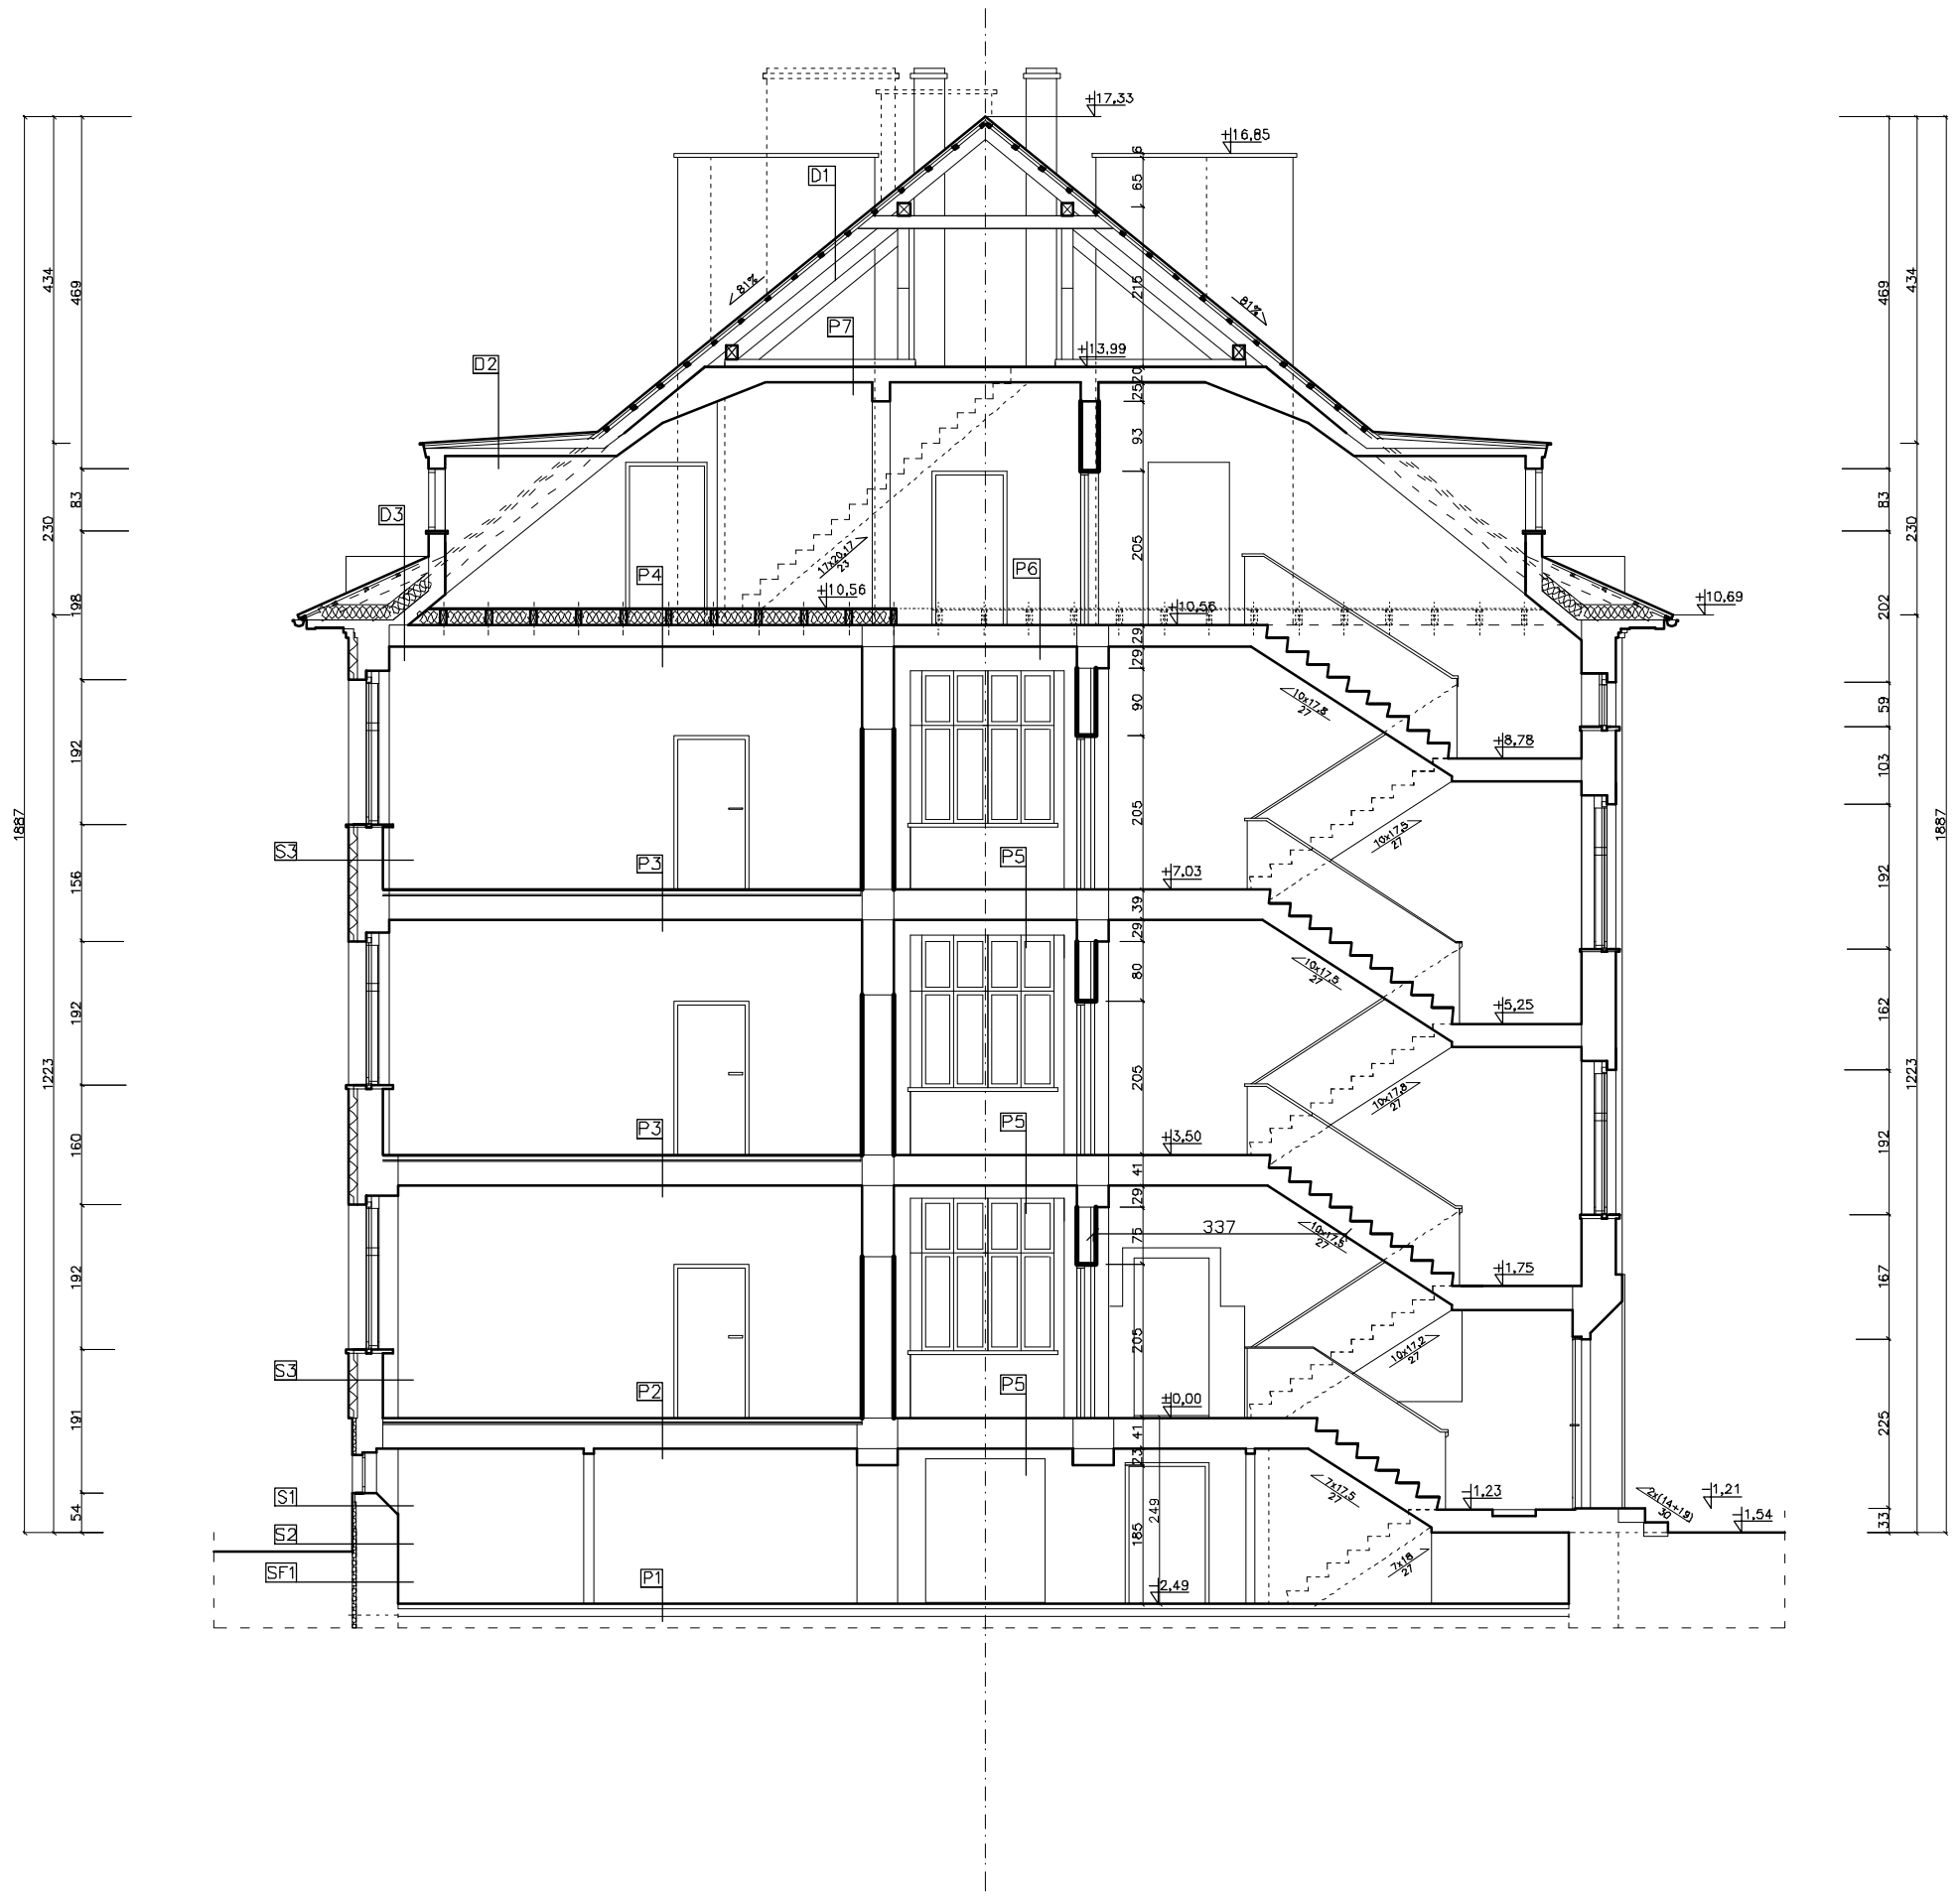

S1	ŚCIANA ZEWNĘTRZNA PIWNICY
1	TYNK CIEŃKOWARSTWOWY
2	WARSTWA KLEJOWA ZBROJONA SIATKĄ x1
3	STYROPIAN GR. 5,0cm. WSP. λ=0,037 W/m²*K NA WARSTWIE KLEJOWEJ, KOŁKI MOCUJĄCE 4–5 SZT./m²
4	ŚCIANA ISTN. Z CEGŁY PEŁNEJ GR. 51cm
5	TYNK CEM.–WAP. GR. 2cm.

S2	ŚCIANA ZEWNĘTRZNA PIWNICY - PRZYZIEMIE
1	TYNK CIEŃKOWARSTWOWY WODOOPORNY, MROZOODPORNY, ZIARNO 1–2mm
2	WYPRAWA KLEJOWA WODOSZCZELNA
3	WARSTWA KLEJOWA ZBROJONA SIATKĄ x2
4	POLISTYREN EKSTRUDOWANY (XPS) GR.5,0cm. WSP. λ=0,035 W/m² NA WARSTWIE KLEJOWEJ CIĄGŁEJ
5	IZOLACJA PRZECIWWILGOCIOWA, BEZROZPUSZCZALNIKOWA MASA IZOLACYJNA DO KONTAKTU ZE STYROPIANEM WYCIĄGNIĘTA DO POZIOMU +0,30m PONAD POZIOM PODŁOGI
6	ŚCIANA ISTN. Z CEGŁY PEŁNEJ GR. 51cm
7	TYNK CEM.–WAP. GR. 2cm.

S1	ŚCIANA ZEWNĘTRZNA PIWNICY
1	TYNK CIEŃKOWARSTWOWY
2	WARSTWA KLEJOWA ZBROJONA SIATKĄ x1
3	STYROPIAN GR. 15,0cm. WSP. λ=0,037 W/m²*K NA WARSTWIE KLEJOWEJ, KOŁKI MOCUJĄCE 4–5 SZT./m²
4	ŚCIANA ISTN. Z CEGŁY PEŁNEJ GR. 38cm
5	TYNK CEM.–WAP. GR. 2cm.

SF1	ŚCIANA FUNDAMENTOWA ZEWNĘTRZNA
1	WYPRAWA KLEJOWA WODOSZCZELNA
2	WARSTWA KLEJOWA ZBROJONA SIATKĄ x2
3	POLISTYREN EKSTRUDOWANY (XPS) GR.5,0cm. WSP. λ=0,035 W/m² NA WARSTWIE KLEJOWEJ CIĄGŁEJ
4	IZOLACJA PRZECIWWILGOCIOWA, BEZROZPUSZCZALNIKOWA MASA IZOLACYJNA DO KONTAKTU ZE STYROPIANEM
5	ŚCIANA ISTN. Z CEGŁY PEŁNEJ GR. 38cm
6	TYNK CEM.–WAP. GR. 2cm.

P1	POSADZKA PIWNICY NA GRUNCIE - ISTNIEJĄCA
1	POSADZKA BETONOWA
2	ISTNIEJĄCE WARSTWY PODŁOGI BEZ ZMIAN

P2	STROP NAD PIWNICĄ
1	PANELE PODŁOGOWE / PŁYTKI CERAMICZNE NA KLEJU
2	WYLEWKA SAMOPOZIOMUJĄCA GR. 3mm
3	WYLEWKA CEMENTOWA GR. 5 cm ZBROJONA PRZECIWSKURCZOWO SIATKĄ O OCZKU 15x15cm Z PRĘTÓW #6mm
4	FOLIA PE 0,2mm
5	ISTNIEJĄCY STROP BETONOWY NAD PIWNICĄ

P3	STROP MIĘDZY PIĘTRAMI
1	PANELE PODŁOGOWE / PŁYTKI CERAMICZNE NA KLEJU
2	WYLEWKA SAMOPOZIOMUJĄCA GR. 3mm
3	WYLEWKA CEMENTOWA GR. 5 cm ZBROJONA PRZECIWSKURCZOWO SIATKĄ O OCZKU 15x15cm Z PRĘTÓW #6mm
4	FOLIA PE 0,2mm
5	ISTNIEJĄCY STROP CERAMICZNY
6	TYNK CEMENTOWO–WAPIENNY

P4	STROP PODDASZA NAD MIESZKANIAMI
1	PŁYTA OSB3 GR. 2,2cm
2	BELKI DREWNIANE 8x20cm CO 60cm
3	FOLIA WYSOKOPAROPRZEPUSZCZALNA O WSP. PRZEPUSZCZALNOŚCI MIN. 2000G/(m²(24h)
4	WEŁNA MINERALNA GR. 20,0cm. WSP. λ=0,037 W/m²*K NP. ROOCKMIN PLUS FIRMY ROCKWOOL
5	FOLIA PAROIZOLACYJNA PE GR. 0.2mm KLEJONA NA ZAKŁAD
5	ISTNIEJĄCA POSADZKA BETONOWA

P5 P6	STROP KORYTARZA (P5) PODDASZA (P6)
1	PŁYTKI CERAMICZNE ISTNIEJĄCE / POSADZKA BET. ISTNIEJĄCA
2	ISTNIEJĄCY STROP CERAMICZNY
3	TYNK CEMENTOWO–WAPIENNY

P7	STROP NAD PODDASZEM
1	ISTN. STROP BETONOWY GR. 20cm

D1	DACH
1	DACHÓWKI KARPIÓWKI UKŁADANE PODWÓJNIE W ŁUSKĘ.
2	ŁATY
3	KROKWIIE DREWNIANE ISTN. 11.5x16cm

D2	ZADASZENIE LUKARN
1	PAPA TERMOZGRZEWALNA NA OSNOWIE POLIESTROWEJ GR. 5,2mm
2	PAPA PODKŁADOWA GR. 4,2mm
3	PEŁNE DESKOWANIE LUB PŁYTA OSB NASĄCZONA ROZTWOREM BITUMICZNYM
4	ISTNIEJĄCA PŁYTA BETONOWA ZADASZENIA LUKARNY

D3	ZADASZENIE NAD GZYMSEM I ŚCIANĄ ZEWN.
1	DACHÓWKI KARPIÓWKI UKŁADANE PODWÓJNIE W ŁUSKĘ.
2	ŁATY
3	KROKWIIE DREWNIANE ISTN. 11.5x16cm
4	FOLIA WYSOKOPAROPRZEPUSZCZALNA O WSP. PRZEPUSZCZALNOŚCI MIN. 2000G/(m²(24h)
5	WEŁNA MINERALNA GR. 20,0cm. WSP. λ=0,037 W/m²*K NP. ROOCKMIN PLUS FIRMY ROCKWOOL
6	FOLIA PAROIZOLACYJNA PE GR. 0.2mm KLEJONA NA ZAKŁAD
7	ISTNIEJĄCA PŁYTA BETONOWA

UWAGA! WYKONAWCA MA OBOWIĄZEK DOKONANIA KONTROLI WYMIARÓW PRZED PRZYSTĄPIENIEM DO ROBÓT ORAZ SPRAWDZIĆ ZGODNOŚĆ ROZWIĄZAŃ PROJEKTOWYCH Z POZOSTAŁYMI BRANŻAMI.

OZNACZENIA NA RYSUNKACH

IZOLACJA TERMICZNA:

- PODDASZE (PODŁOGA PODDASZA) – WEŁNA MINERALNA GR.20,0CM WSP. λ=0,037 W/m²K, SZER. 0,6 m. NP. RROOCKMIN PLUS FIRMY ROCKWOOL
- ŚCIANY ZEWNĘTRZNE – STYROPIAN GR.10,0cm WSP. λ=0,037 W/m²K (POD TYNK CIŃKOWARSTWOWY)
- ŚCIANY FUNDAMENTOWE– POLISTYREN EKSTRUDOWANY (XPS) GR.5,0cm. WSP. λ=0,035 W/m²K; NP. STYRODUR 3035 CS FIRMY BASF
- ZŁĄCZKA Z WPUSTEM PODŁOGOWYM
- PROJEKTOWANE ŚCIANY DZIAŁOWE GR.12,0cm Z BLOCZKÓW Z BETONU KOMÓRKOWEGO
- PROJEKTOWANE ŚCIANY DZIAŁOWE GR.24,0cm Z BLOCZKÓW WAPIENNO–PIASKOWYCH, NP. SILKA E24 FIRMY XELLA LUB RÓWNOWAŻNE
- PROJEKTOWANE W ŚCIANACH NOŚNYCH ZAMUROWANIA OTWORÓW Z CEGŁY PEŁNEJ NA ZAPRAWIE CEMENTOWEJ.

UWAGA:

1. WYKONAWCA MA OBOWIĄZEK PRAWDZIĆ WSZYSTKIE WYMIARY I RZĘDNE PRZED ROZPOCZĄCIEM PRAC BUDOWLANYCH, A EWNTUALNE NIEZGODNOŚCI POMIĘDZY PROJEKTEM ARCHITEKTONICZNO- WYKONAWCZYM I POZOSTAŁYMI OPRACOWANIAMI BRANŻOWYMI NALEŻY WYJAŚNIĆ I UZGODNIĆ Z PROJEKTANTEM. WYKONAWCA NIE MA PRAWA WYKORZYSTYWAĆ EWENTUALNYCH NIEŚCISŁOŚCI, LUB ROZBIEŻNOŚCI MIĘDZY POSZCZEGÓLNYMI BRANŻAMI DO WŁASNYCH KORZYŚCI.
W PRZYPADKU NIEPRECYZYJNYCH WYTYCZNYCH DOTYCZĄCYCH STANDARDU MATERIAŁU NALEŻY ZWRÓCIĆ SIĘ DO PROJEKTANTA O EW. USZCZEGÓŁOWIENIE SPECYFIKACJI TECHNICZNEJ LUB OKREŚLENIE MINIMALNYCH WYMAGAŃ.
2. SZCZEGÓŁOWE PROJEKTY INSTALACJI SANITARNYCH, ELEKTRYCZNYCH, TECHNICZNYCH SĄ TEMATEM ODPOWIEDNICH OPRACOWAŃ BRANŻOWYCH.
3. 3. ROZMIESZCZENI ŚCIAŃ ORAZ OTWORÓW WG BRANŻY ARCHITEKTONICZNEJ.
4. UWAGI I OPISY ZAMIESZCZONE W CZĘŚCI OPISOWEJ PROJEKTU SĄ INTEGRALNĄ CZĘŚCIĄ NINIEJSZEGO OPRACOWANIA.
5. ZMIANY MATERIAŁÓW BUDOWLANYCH, WYKOŃCZENIOWYCH, TECHNOLOGII CZY URZĄDZEŃ MOGĄ BYĆ WPROWADZANE JEDYNIE ZA WYRAŻENIEM PISEMNEJ ZGODY AUTORA PROJEKTU LUB INWESTORA.
6. WSZELKIE MATERIAŁY UŻYTE W PROJEKCIE, ROZWIĄZANIA TECHNICZNE I URZĄDZENIA MUSZĄ ODPOWIADAĆ NORMOM BEZPIECZEŃSTWA PPOŻ. I BHP; POSIADAĆ ODPOWIEDNIE ATESTY I APROBATY DO STOSOWANIA W BUDOWNICTWIE.
7. SPOSÓB WYKOŃCZENIA SUFITÓW, ŚCIAN I POSADZEK WEWNĘTRZNYCH PODANO W OPISIE PROJEKTU.
8. SPOSÓB ZABEZPIECZENIA ELEMENTÓW DREWNIANYCH, STALOWYCH I BETONOWYCH PODANO W OPISIE PROJEKTU.
9. WYKONANIE IZOLACJI PRZECIWWILGOCIOWEJ CZĘŚCI PODZIEMNEJ NALEŻY WYKONAĆ WG TECHNOLOGII PRODUCENTA UŻYTYCH MATERIAŁÓW PO KONSULTACJI Z PROJEKTANTEM.
10. SZEROKOŚĆ DRZWI, OKIEN PODANO W ŚWIETLE OŚCIEŻNICY. STOLARKĘ NALEŻY ZAMAWIAĆ PO ZDJĘCIU WYMIARÓW Z NATURY (RZECZYWISTE WIELKOŚCI) PO WYKONANIU PRAC BUDOWLANYCH.
11. WSZELKIE PRAWA ZASTRZEŻONE. KOPIOWANIE REPRODUKOWANIE I ROZPOWSZECHNIANIE BEZ ZGODY AUTORA PROJEKTU ZABRONIONE.

PLANBUD
PAWEŁ OPAŁKA, ul. ZJEDNOCZENIA 9/2, 48-304 NYSA
TEL. 77-44-55-174

NAZWA I ADRES OBIEKTU	**PRZEBUDWA BUDYNKU KOSZAROWEGO NA BUDYNEK MIESZKALNY WIELORODZINNY Z LOKALAMI SOCJALNYMI** **DZ. NR 1/39, K.M. 67, OBRĘB RADOSZYN** **UL. OTMUCHOWSKA, 48-300 NYSA**		STADIUM DOKUMENTACJI: PROJEKT WYKONAWCZY
TYTUŁ RYS.	**PRZEKRÓJ A-A**		BRANŻA: KONSTRUKCJA
ZESPÓŁ PROJEKTOWY	mgr inż. PAWEŁ OPAŁKA UPR. NR 26/02/OP mgr inż. SŁAWOMIR CHOCZAJ		DATA: 10.05.2016r.
SPRAWDZAJĄCY	mgr inż. arch. Włodzimierz Wicher UPR. Nr 06/OPOKK/2013		SKALA RYS. 1:50 / NR RYS. 7K