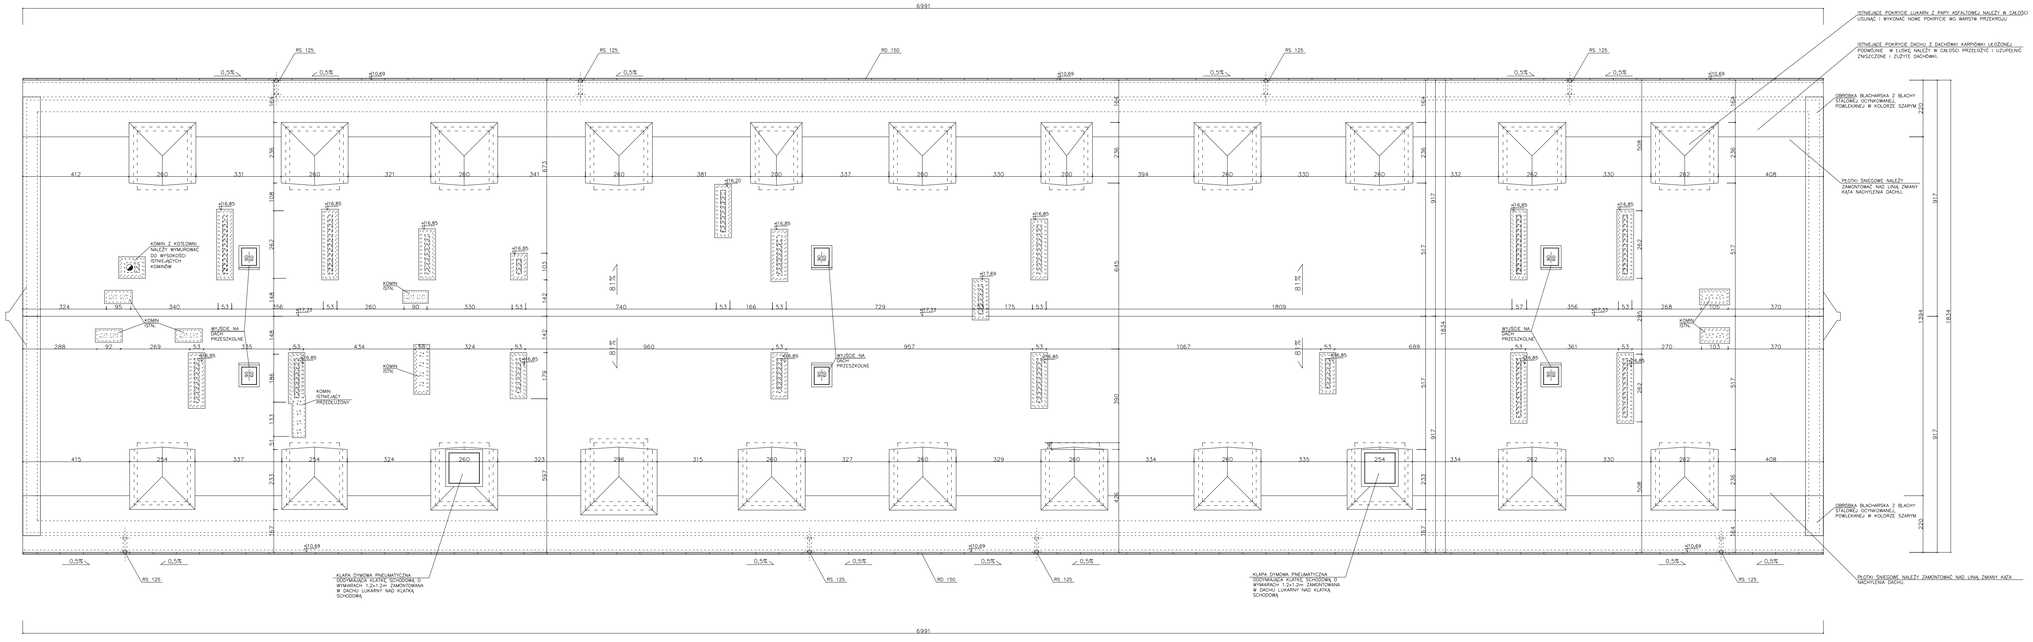


UWAGA:
1. WYKONAWCA MA OBOWIĄZEK PRAWIDZIĆ WSZYSTKIE WYMIARY I RZĘDNE PRZED ROZPOCZĘCIEM PRAC BUDOWLANYCH. A EWENTUALNE NIEZGODNOŚCI POMIĘDZY PROJEKTEM ARCHITEKTONICZNO- WYKONAWCZYM I POZOSTAŁYMI OPRACOWANIAMI BRANŻOWYMI NALEŻY WYJAŚNIĆ I UZGODNIĆ Z PROJEKTANTEM. WYKONAWCA NIE MA PRAWA WYKORZYSTYWAĆ EWENTUALNYCH NIEŚCISŁOŚCI, LUB ROZBIEŻNOŚCI MIĘDZY POSZCZEGÓLNYMI BRANŻAMI DO WŁASNYCH KORZYŚCI.
W PRZYPADKU NIEPRECYZYJNYCH WYTYCZNYCH DOTYCZĄCYCH STANDARDU MATERIAŁU NALEŻY ZWRÓCIĆ SIĘ DO PROJEKTANTA O EW. UDZIELENIE DODATKOWYCH SPECYFIKACJI TECHNICZNEJ LUB ORIEŃ ŚNIE MINIMALNYCH WYMAGAŃ.
2. SZCZEGÓŁOWE PROJEKTY INSTALACJI SANITARNYCH, ELEKTRYCZNYCH, TECHNICZNYCH SĄ TEMATEM ODPOWIEDNICH OPRACOWAŃ BRANŻOWYCH
3. ELEMENTY KONSTRUKCYJNE: PODCIĄGI, STROPY, ŚCIANY, ITP. OKREŚLONO SZCZEGÓŁOWO W PROJEKCIE KONSTRUKCYJNYM
4. UWAGI I OPISY ZAMIESZCZONE W CZĘŚCI OPISOWEJ PROJEKTU SĄ INTEGRALNĄ CZĘŚCIĄ NINIEJSZEGO OPRACOWANIA
5. CAŁOŚCI MATERIAŁÓW BUDOWLANYCH, WYKORZEŚNIOWYCH, TECHNOLOGII CZY URZĄDZEŃ MOGĄ BYĆ ZMIENIONE JEDYNIE ZA WYRAŻENIEM PISEMNEJ ZGODY AUTORA PROJEKTU LUB INWESTORA.
6. WSZELKIE MATERIAŁY UŻYTE W PROJEKCIE, ROZWIĄZANIA TECHNICZNE I URZĄDZENIA MUSZĄ ODPOWIADAĆ NORMOM BEZPIECZEŃSTWA PPOŻ. I BHP, POSIADAĆ ODPOWIEDNIE ATESTY I APROBATY DO STOSOWANIA W BUDOWNICTWIE.
7. SPOSÓB WYKOŃCZENIA SUFITÓW, ŚCIAN I POSADZEK WEWNĘTRZNYCH PODANO W OPISIE PROJEKTU.
8. SPOSÓB ZABEZPIECZENIA ELEMENTÓW DREWNIANYCH, STALOWYCH I BETONOWYCH PODANO W OPISIE PROJEKTU.
9. WYKONANIE IZOLACJI PRZECIWWILGOCIOWEJ CZĘŚCI PODZIEMNEJ NALEŻY WYKONAĆ WG TECHNOLOGII PRODUCENTA UŻYTYCH MATERIAŁÓW PO KONSULTACJI Z PROJEKTANTEM.
10. SZEROKOŚĆ DRZWI, OKIEN PODANO W ŚWIETLE OŚCIEŻNICY. STOLARKĘ NALEŻY ZAMAWIAĆ PO ZDJĘCIU WYMIARÓW Z NATURY (RZECZYWISTE WIELKOŚCI) PO WYKONANIU PRAC BUDOWLANYCH
11. WSZELKIE PRAWA ZASTRZEŻONE. KOPIOWANIE REPRODUKOWANIE I ROZPOWSZECHNIANIE BEZ ZGODY AUTORA PROJEKTU ZABRONIONE.

UWAGA: WYKONAWCA MA OBOWIĄZEK DOKONANIA KONTROLI WYMIARÓW PRZED PRZYSTĄPIENIEM DO ROBÓT ORAZ SPRAWDZIĆ ZGODNOŚĆ ROZWIĄZAŃ PROJEKTOWYCH Z POZOSTAŁYMI BRANŻAMI.

*OZNACZENIA NA RYSUNKACH*

IZOLACJA TERMICZNA:

– PODDASZE (PODŁOGA PODDASZA) – WEŁNA MINERALNA GR.20,0CM WSP. λ=0,037 W/m²K, SZER. 0,6 m, NP. ROCKWOOL PLUS FIRMY ROCKWOOL

– ŚCIANY ZEWNĘTRZNE – STYROPIAN GR.15,0cm WSP. λ=0,037 W/m²K EPS 100 POD PŁYTKI ELEWACYJNE, EPS70 POD TYNK CIENKOWARSTWOWY,

– ZLEWZKA Z WPUSTEM PODŁOGOWYM

– PROJEKTOWANE ŚCIANY DZIAŁOWE GR.12,0cm Z BLOCZKÓW Z BETONU KOMÓRKOWEGO

– PROJEKTOWANE ŚCIANY DZIAŁOWE GR.24,0cm Z BLOCZKÓW WAPIENNO–PIASKOWYCH, NP. SILKA EZA FIRMY KELLA LUB RÓWNOWAŻNE

– PROJEKTOWANE W ŚCIANACH NOŚNYCH ZAMUROWANIA OTWORÓW Z CEGŁY PEŁNEJ NA ZAPRAWIE CEMENTOWEJ.

– PROJEKTOWANE OCIEPLENIE WNĘKI OKIENNEJ POD PARAPETEM OD WEWNĄTRZ PUSTAKAMI MULTIPOR F. YTONG LUB RÓWNOWAŻNYM. NALEŻY UŻYĆ JEDNOLITEGO SYSTEMU (ZAPRAWY KLEJOWE, PUSTAKI, ITD.). PARTER – OCIEPLIĆ WSZYSTKIE WNĘKI, POZOSTAŁE KONDYGNACJE – OCIEPLIĆ WNĘKI OKIEN PRZY CEGLANEJ ELEWACJI

PROJEKTOWANE KOMINY WENTYLACYJNE:
PROJEKTOWANE KOMINY WENTYLACYJNE: KSZTAŁTKI CERAMICZNE (19x19cm OTWÓR WENTYLACYJNY 81150) OD POZIOMU PODDASZA (+10,56) OBLICOWANE CEGŁĄ PEŁNĄ GR. 12cm NA ZAPRAWIE CEMENTOWEJ, OTYNKOWANE TYNKIEM CEMENTOWO–WAPIENNYM. DO POZIOMU PODŁOGI PODDASZA WSZYSTKIE KOMINY WENTYLACYJNE NALEŻY OCIEPLIĆ STYROPIANEM GR. 5 cm.

POKRYCIE DACHU

ISTNIEJĄCE DACHÓWKI KARPÓWKI DO PRZELOŻENIA I UZUPEŁNIENIA

ELEMENTY WENTYLACJI I WYWIETRZAKI DACHOWE NALEŻY WYKONAĆ ZGODNIE Z ZALECENIAMI BRANŻY SANITARNEJ.

DRABINKI ŚNIEGOWE / ŁAWY KOMINIARSKIE

– NALEŻY WYKONAĆ DRABINKI (PŁOTKI ŚNIEGOWE, ŚNIEGOŁAPY) ZGODNIE Z ZALECENIAMI WYBRANEGO PRODUCENTA.

– ŁAWY KOMINIARSKIE + STOPNIE – NALEŻY ZAPEWNIĆ DOJŚCIE SERWISOWE DO KOMINÓW. STOSOWAĆ AKCESORIA DACHOWE SYSTEMOWE, ODPOWIEDNIE DO POKRYCIA DACHOWEGO.

OBRÓBKI BLACHARSKIE

RYNNY, RURY SPUSTOWE – BLACHA STALOWA OCYNKOWANA, POWLEKANA W KOLORZE SZARYM NA RĄBEK STOJĄCY.

OBRÓBKI BLACHARSKIE – BLACHA STALOWA OCYNKOWANA POWLEKANA NA RĄBEK STOJĄCY

PAS OKAPU ZA RYNNĄ – BLACHA STALOWA POWLEKANA OCYNKOWANA NA RĄBEK STOJĄCY

OKAP DACHU

PRZESTRZEŃ POD KROKIEWKAMI OCIEPLIĆ WEŁNĄ MINERALNĄ WG RYS. PRZEKRÓJU

OZYMS DACHOWY – BETONOWY OZYMS (WSPORNIK) DACHU NALEŻY OCZYŚCIĆ Z LUŹNIEJĄCYCH SIĘ ELEMENTÓW ORAZ ZAWPRZEGNOWAĆ PREFABRYKATAMI (NAPRZEGNACZYJNYMI DO BETONU.


archiconcept ARCH. PIOTR OPAŁKA
48-304 Nysa, ul. Zgaducczarna 8/2, tel:+48774353020, 604607864, e-mail: archiconcept.nysa@gmail.com


| | | | |
|---|---|---|---|
| NAZWA I ADRES OBIEKTU | PRZEBUDOWA I ZMIANA SPOSOBU UŻYTKOWANIA BUDYNKU KOSZAROWEGO NA BUDYNEK MIESZKALNY WIELORODZINNY Z LOKALAMI SOCJALNYMI<br>DZ. NR 139, K.M. 67, OBRĘB RADOSZYN<br>UL. OTMUCHOWSKA, 48-300 NYSA | STADIUM DOKUMENTACJI: PROJEKT WYKONAWCZY<br>BRANŻA: ARCHITEKTURA | |
| TYTUŁ RYSUNKU | RZUT DACHU | DATA: 05. 2018 r. | |
| BRANŻA | PROJEKTANT / PODPIS | Skala rys. | Nr rys. |
| ARCHITEKTURA | dr inż. arch. PIOTR OPAŁKA<br>UPR. Nr 7451/OP | 1:100 | 7 A |
| ARCHITEKTURA SPRAWDZAJĄCY | mgr inż. arch. KAMILA HILK<br>UPR. Nr 0BO/POK/0254 | | |
| ASYSTENT PROJEKTANTA | mgr inż. arch. Piotr Smolar | | |