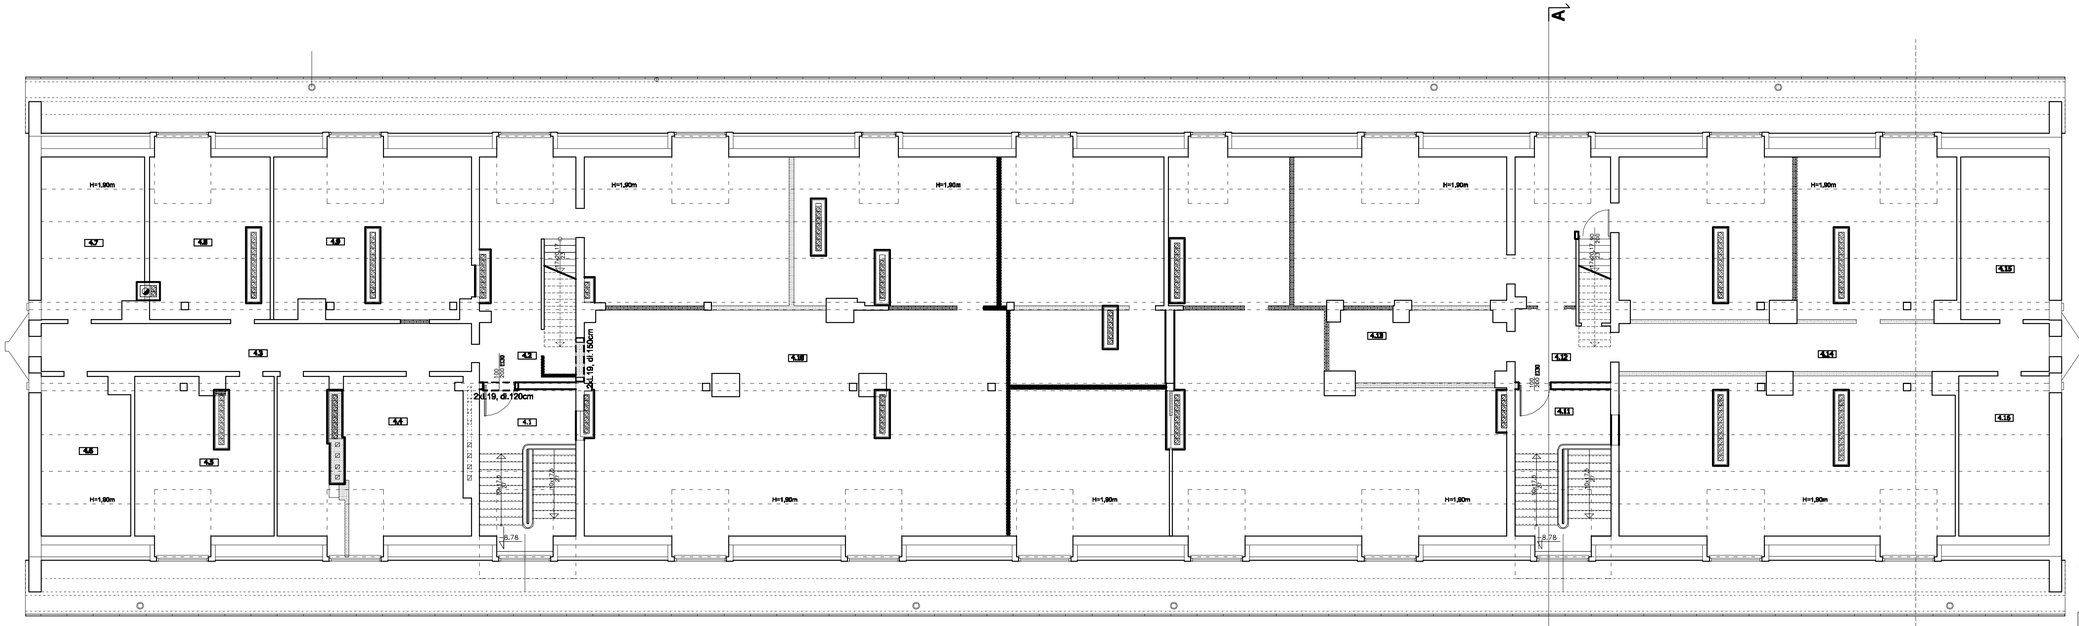

BETON: C20/25
STAL: A-0 (St0S)06
A-IIIN (18GA)412
OTULINY: 20mm

UWAGI:

1. WYKONAWCA MA OBOWIĄZEK PRAWDZIĆ WSZYSTKIE WYMIARY I RZĘDNE PRZED ROZPOCZĘCIEM PRAC BUDOWLANYCH, A EWENTUALNE NIEZGODNOŚCI POMIĘDZY PROJEKTEM ARCHITEKTONICZNO- WYKONAWCZYM I POZOSTAŁYMI OPRACOWANIAMI BRANŻOWYMI NALEŻY WYJAŚNIĆ I UZGODNIĆ Z PROJEKTANTEM. WYKONAWCA NIE MA PRAWA WYKORZYSTYWAĆ EWENTUALNYCH NIEŚCISŁOŚCI, LUB ROZBIEŻNOŚCI MIĘDZY POSZCZEGÓLNYMI BRANŻAMI DO WŁASNYCH KORZYŚCI.
W PRZYPADKU NIEPRECYZYJNYCH WYTYCZNYCH DOTYCZĄCYCH STANDARDU MATERIAŁU NALEŻY ZWRÓCIĆ SIĘ DO PROJEKTANTA O ISW. UKSZTAŁTOWANIE SPECYFIKACJI TECHNICZNEJ LUB OKREŚLENIE MINIMALNYCH WYMAGAŃ.
2. SZCZEGÓŁOWE PROJEKTY INSTALACJI SANITARNYCH, ELEKTRYCZNYCH, TECHNICZNYCH SĄ TEMATEM ODPOWIEDNICH OPRACOWAŃ BRANŻOWYCH.
3. ROZMIESZCZENIE ŚCIAN ORAZ OTWORÓW WG BRANŻY ARCHITEKTONICZNEJ.
4. UWAGI I OPISY ZAMIESZCZONE W CZĘŚCI OPISOWEJ PROJEKTU SĄ INTEGRALNĄ CZĘŚCIĄ NINIEJSZEGO OPRACOWANIA.
5. ZMIANY MATERIAŁÓW BUDOWLANYCH, WYKOŃCZENIOWYCH, TECHNOLOGII CZY URZĄDZEŃ MOGĄ BYĆ WPROWADZANE JEDYNIE ZA WYRAŹNIEM PISEMNEJ ZGODY AUTORA PROJEKTU LUB INWESTORA.
6. WSZELKIE MATERIAŁY UŻYTE W PROJEKCIE, ROZWIĄZANIA TECHNICZNE I URZĄDZENIA MUSZĄ ODPOWIADAĆ NORMOM BEZPIECZEŃSTWA. PPOŻ. I BHP. POSIADAĆ ODPOWIEDNIE ATESTY I APROBATY DO STOSOWANIA W BUDOWNICTWIE.
7. SPOSÓB WYKOŃCZENIA SUFITÓW, ŚCIAN I POSADZEK WEWNĘTRZNYCH PODANO W OPISIE PROJEKTU.
8. SPOSÓB ZABEZPIECZENIA ELEMENTÓW DREWNIANYCH, STALOWYCH I BETONOWYCH PODANO W OPISIE PROJEKTU.
9. WYKONANIE IZOLACJI PRZECIWWILGOCIOWEJ CZĘŚCI PODZIEMNEJ NALEŻY WYKONAĆ WG TECHNOLOGII PRODUCENTA UŻYTYCH MATERIAŁÓW PO KONSULTACJI Z PROJEKTANTEM.
10. SZEROKOŚĆ DRZWI, OKIEN PODANO W ŚWIETLE OŚCIEŻNICY. ISTOLARKĘ NALEŻY ZAMAWIAĆ PO ZDJĘCIU WYMIARÓW Z NATURY (SZEROKOŚCI WIELKOŚCI) PO WYKONANIU PRAC BUDOWLANYCH.
11. WSZELKIE PRAWA ZASTRZEŻONE. KOPIOWANIE REPRODUKOWANIE I ROZPOWSZECHNIANIE BEZ ZGODY AUTORA PROJEKTU ZABRONIONE.

UWAGA: WYKONAWCA MA OBOWIĄZEK DOKONANIA KONTROLI WYMIARÓW PRZED PRZYSTĄPIENIEM DO ROBÓT ORAZ SPRAWDZIĆ ZGODNOŚĆ ROZWIĄZAŃ PROJEKTOWYCH Z POZOSTAŁYMI BRANŻAMI.

OZNACZENIA NA RYSUNKACH

IZOLACJA TERMICZNA:

- PODBASZE (PODŁOGA PODDASZA) – WEŁNA MINERALNA GR.20,0CM WSP. λ=0,037 W/m²K, SZER. 0,6 m, NP. RROCKMIN PLUS FIRMY ROCKWOOL
- ŚCIANY ZEWNĘTRZNE – STYROPIAN GR.10,0cm WSP. λ=0,037 W/m²k (PDO TYNK CIKOWARSTWOWY)
- ŚCIANY FUNDAMENTOWE– POLISTYREN EKSTRUDOWANY (XPS) GR.5,0cm, WSP. λ=0,035 W/m²K, NP. STYRODUR 3035 CS FIRMY BASF
- ZŁACZKA Z WPUSTEM PODŁOGOWYM
- PROJEKTOWANE ŚCIANY DZIAŁOWE GR.12,0cm Z BLOCZKÓW Z BETONU KOMÓRKOWEGO
- PROJEKTOWANE ŚCIANY DZIAŁOWE GR.24,0cm Z BLOCZKÓW WAPIENNO-PIASKOWYCH, NP. SILKA E24 FIRMY XELLA LUB RÓWNOWAŻNE
- PROJEKTOWANE W ŚCIANACH NOŚNYCH ZAMUROWANIA OTWORÓW Z CEGŁY PEŁNEJ NA ZAPRAWIE CEMENTOWEJ.
- OBSZAR DO USUNIĘCIA
- PROJEKTOWANE NADPROŻE

PLANBUD

PAWEŁ OPAŁKA, ul. ZJEDNOCZENIA 9/2, 48-304 NYSA
TEL. 77-44-55-174

NAZWA I ADRES OBIEKTU	**PRZEBUDOWA BUDYNKU KOSZAROWEGO NA BUDYNEK MIESZKALNY WIELORODZINNY Z LOKALAMI SOCJALNYMI** **DZ. NR 1/38, K.M. 67, OBRĘB RADOSZYN** **UL. OTMUCHOWSKA, 48-300 NYSA**	STADIUM DOKUMENTACJI: PROJEKT WYKONAWCZY
TYTUŁ RYS.	**RZUT PODDASZA**	BRANŻA: KONSTRUKCJA
ZESPÓŁ PROJEKTOWY	mgr inż. PAWEŁ OPAŁKA UPR. NR 26/02/OP mgr inż. SŁAWOMIR CHOCZAJ	DATA: 12.05.2016r.
SPRAWDZAJĄCY	mgr inż. arch. Włodzimierz Wicher UPR. Nr 06/OPOKK/2013	SKALA RYS. 1:100 / NR RYS. 6K