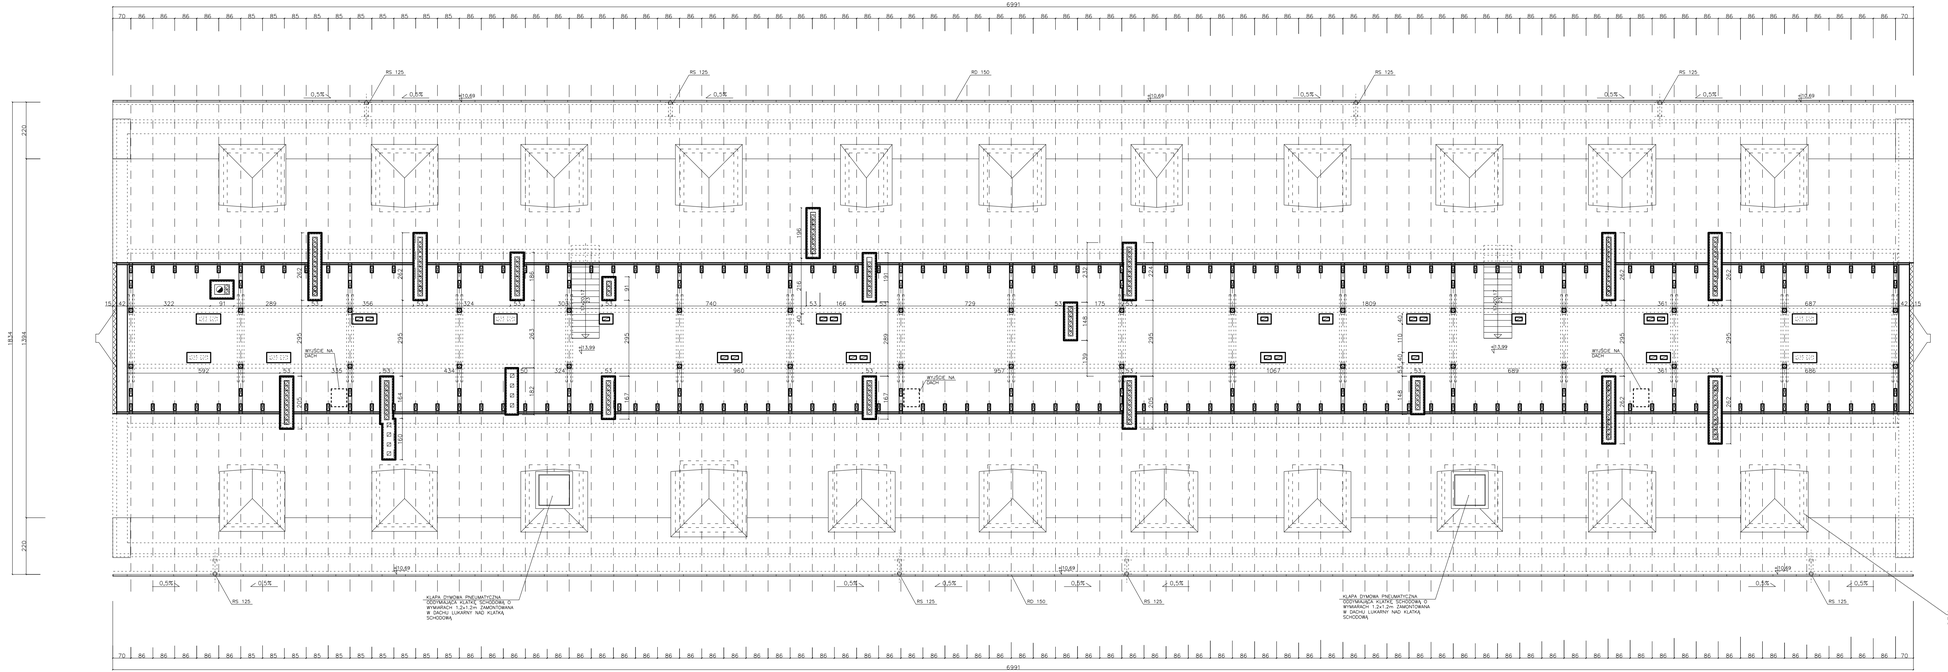

UWAGA:
1. WYKONAWCA MA OBOWIĄZEK PRAWIDZIĆ WSZYSTKIE WYMIARY I RZĘDNE PRZED ROZPOCZĘCIEM PRAC BUDOWLANYCH. A EWNTUALNE NIEZGODNOŚCI POMIĘDZY PROJEKTEM ARCHITEKTONICZNO- WYKONAWCZYM I PODSTAWYM OPRACOWANIAMI BRANŻOWYMI NALEŻY WYJAŚNIĆ I UZGODNIĆ Z PROJEKTANTEM. WYKONAWCA NIE MA PRAWA WYKORZYSTYWAĆ EWENTUALNYCH NIEŚCISŁOŚCI, LUB ROZBIEŻNOŚCI MIĘDZY POSZCZEGÓLNYMI BRANŻAMI DO WŁASNYCH KORZYŚCI.
W PRZYPADKU NIEPRECYZYJNYCH WYTYCZNYCH DOTYCZĄCYCH STANDARDU MATERIAŁU NALEŻY ZWRÓCIĆ SIĘ DO PROJEKTANTA O DY. UDZIELENIE/DOKONANIE SPECYFIKACJI TECHNICZNEJ LUB DOKŁADNIE MINIMALNYCH WYMAGAŃ.
2. SZCZEGÓŁOWE PROJEKTY INSTALACJI SANITARNYCH, ELEKTRYCZNYCH, TECHNICZNYCH SĄ TEMATEM ODPOWIEDNICH OPRACOWAŃ BRANŻOWYCH
3. ELEMENTY KONSTRUKCYJNE: PODCIĄGI, STROPY, ŚCIANY, ITP. OKREŚLONO SZCZEGÓŁOWO W PROJEKCIE KONSTRUKCYJNYM
4. UWAGI I OPISY ZAWIESZCZONE W CZĘŚCI OPISOWEJ PROJEKTU SĄ INTEGRALNĄ CZĘŚCIĄ NINIEJSZEGO OPRACOWANIA
5. WSZYSTKO MATERIAŁÓW BUDOWLANYCH, WYKONCZENIOWYCH, TECHNOLOGII CZY URZĄDZEŃ MOGĄ BYĆ WYKONYWACZANE JEDYNIE ZA WYRAŹNIEM PISEMNEJ ZGODY AUTORA PROJEKTU LUB INWESTORA.
6. WSZELKIE MATERIAŁY UŻYTE W PROJEKCIE, ROZWIĄZANIA TECHNICZNE I URZĄDZENIA MUSZĄ ODPOWIADAĆ NORMOM BEZPIECZEŃSTWA PPOŻ. I BHP, POSIADAĆ ODPOWIEDNIE ATESTY I APROBATY DO STOSOWANIA W BUDOWNICTWIE.
7. SPOSÓB WYKONCZENIA SUFITÓW, ŚCIAN I POSADZEK WSKAZANY W OPISIE PROJEKTU.
8. SPOSÓB ZABEZPIECZENIA ELEMENTÓW DREWNIANYCH, STALOWYCH I BETONOWYCH PODANO W OPISIE PROJEKTU.
9. WYKONANIE IZOLACJI PRZECIWWILGOCIOWEJ CZĘŚCI PODZIEMNEJ NALEŻY WYKONAĆ WG TECHNOLOGII PRIODUCENTA UŻYTYCH MATERIAŁÓW PO KONSULTACJI Z PROJEKTANTEM
10. SZEROKOŚĆ DRZWI, OKIEN PODANO W ŚWIETLE OŚCIEŻNICY. STOLARKĘ NALEŻY ZAMAWIAĆ PO ZDJĘCIU WYMIARÓW Z UKTUPU (RZECZYWISTE WIELKOŚCI) PO WYKONANIU PRAC BUDOWLANYCH.
11. WSZELKIE PRAWA ZASTRZEŻONE. KOPIOWANIE REPRODUKOWANIE I ROZPOWSZECHNIANIE BEZ ZGODY AUTORA PROJEKTU ZABRONIONE.

UWAGA: WYKONAWCA MA OBOWIĄZEK DOKONANIA KONTROLI WYMIARÓW PRZED PRZYSTĄPIENIEM DO ROBÓT ORAZ SPRAWDZIĆ ZGODNOŚĆ ROZWIĄZAŃ PROJEKTOWYCH Z POZOSTAŁYMI BRANŻAMI.

OZNACZENIA NA RYSUNKACH

IZOLACJA TERMICZNA:

– PODŁOŻE (PODŁOGA PODDASZA) – WEŁNA MINERALNA GR.20,0CM WSP. λ=0,037 W/m²K, SZER. 0,6 m, NP. BRODACHAN PLUS FIRMY ROCKWOOL

– ŚCIANY ZEWNĘTRZNE – STYROPIAN GR.15,0cm WSP. λ=0,037 W/m²K EPS 100 POD PŁYTKI ELEWACYJNE, EPSTO POD TYNK CIENKOWARSTWOWY,

– ZŁĄCZKA Z WPUSTEM PODŁOGOWYM

– PROJEKTOWANE ŚCIANY DZIAŁOWE GR.12,0cm Z BLOCZKÓW Z BETONU KOMÓRKOWEGO

– PROJEKTOWANE ŚCIANY DZIAŁOWE GR.24,0cm Z BLOCZKÓW WAPIENNO–PIASKOWYCH, NP.: SILKA E24 FIRMY KELLA LUB RÓWNOWAŻNE

– PROJEKTOWANE W ŚCIANACH NOŚNYCH ZAMUROWANIA OTWORÓW Z CEGŁY PEŁNEJ NA ZAPRAWIE CEMENTOWEJ.

– PROJEKTOWANE OCIEPLENIE WNĘK OKIENNEJ POD PARAPETEM OD WEWNĄTRZ PUSTAKAMI MULTIPOR F. YTONG LUB RÓWNOWAŻNYM. NALEŻY UŻYĆ JEDNOLITEGO SYSTEMU (ZAPRAWY KLEJOWE, PUSTAKI, ITD.). PARTER – OCIEPLIĆ WSZYSTKIE WNĘKI, POZOSTAŁE KONDYCJNACJE – OCIEPLIĆ WNĘKI OKIEN PRZY CEGLANEJ ELEWACJI

PROJEKTOWANE KOMINY WENTYLACYJNE;
PROJEKTOWANE KOMINY WENTYLACYJNE; KSZTAŁTKI CERAMICZNE (19x19cm. OTWÓR WENTYLACYJNY Ø150) OD POZIOMU PODDASZA (+10,56) OBUDOWANE CEGŁĄ PEŁNĄ GR. 12cm NA ZAPRAWIE CEMENTOWEJ, OTYNKOWANE TYNKIEM CEMENTOWO–WAPIENNYM. OD POZIOMU PODŁOGI PODDASZA WSZYSTKIE KOMINY WENTYLACYJNE NALEŻY OCIEPLIĆ STYROPIANEM GR. 5 cm.

UWAGA:

WSZYSTKIE ELEMENTY DREWNIANE NALEŻY OCZYSZCZYĆ Z KURZU I NALOTÓW PRZED ZABEZPIECZENIEM PRZECIWWILGOCIOWYM I PRZECIWGRZYBICZNYM

ZABEZPIECZENIE PPOŻ.
WSZYSTKIE ELEMENTY DREWNIANE ZABEZPIECZYĆ PPOŻ. METODĄ NA TRYSKOWĄ DO STANU NRO

archiconcept ARCH. PIOTR OPAŁKA
48-304 Nysa, ul. Zjednoczenia 9/2, tel:+48774353029, 604697864, e-mail: archiconcept.nysa@gmail.com

NAZWA I ADRES OBIEKTU	PRZEBUDOWA I ZMIANA SPOSOBU UŻYTKOWANIA BUDYNKU KOSZAROWEGO NA BUDYNEK MIESZKALNY WIELORODZINNY Z LOKALAMI SOCJALNYMI DZ. NR 139, K.M. 67, OBRĘB RADOSZYN UL. OTMUCHOWSKA, 48-300 NYSA		STADIUM DOKUMENTACJI: PROJEKT WYKONAWCZY
TYTUŁ RYSUNKU	RZUT STRYCHU		DATA: 00. 2018 r.
BRANŻA:	PROJEKTANT	PODPIS	Skala rys. / Nr rys.
ARCHITEKTURA	dr inż. arch. PIOTR OPAŁKA UPR. Nr 7451/OP		1:100 / 6 A
ARCHITEKTURA: SPRAWDZAJĄCY	mgr inż. arch. KAMILA HYLK UPR. Nr GKOP/0/0014		
ASYSTENT PROJEKTANTA	mgr inż. arch. Piotr Smolar		