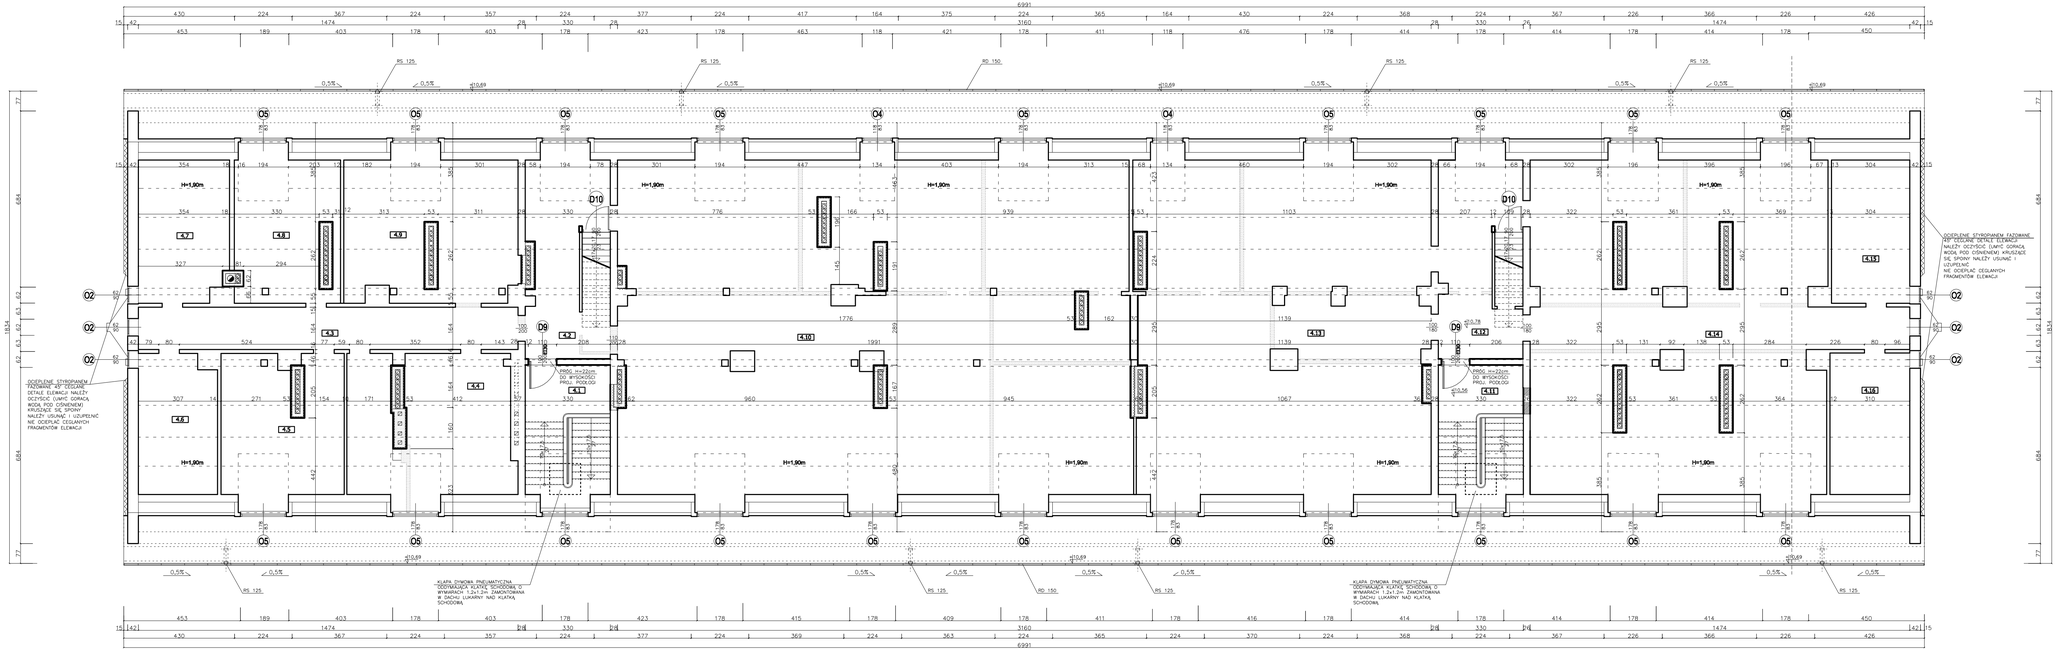

ZESTAWIENIE POWIERZCHNI UŻYTKOWEJ

LP.	NAZWA POMIESZCZENIA	RODZAJ POSADZKI	PU[m²] H>1,9m	PU[m²] H<1,9m
4.1	KLATKA SCHODOWA	PŁYTKI CER. ISTN.	10,60	---
4.2	KORYTARZ	POSADZKA BETONOWA	21,75	1,49
4.3	KORYTARZ	PŁYTA OSB	24,17	---
4.4	POMIESZCZENIE	PŁYTA OSB	29,63	5,19
4.5	POMIESZCZENIE	PŁYTA OSB	23,01	3,12
4.6	POMIESZCZENIE	PŁYTA OSB	12,93	3,38
4.7	POMIESZCZENIE	PŁYTA OSB	15,13	3,90
4.8	POMIESZCZENIE	PŁYTA OSB	19,73	2,41
4.9	POMIESZCZENIE	PŁYTA OSB	32,36	5,32
4.10	SUSZARNIA	PŁYTA OSB	228,19	31,84
4.11	KLATKA SCHODOWA	PŁYTKI CER. ISTN.	10,60	---
4.12	KORYTARZ	POSADZKA BETONOWA	22,45	1,50
4.13	SUSZARNIA	PŁYTA OSB	132,02	17,49
4.14	POMIESZCZENIE	PŁYTA OSB	136,56	16,81
4.15	POMIESZCZENIE	PŁYTA OSB	13,56	3,35
4.16	POMIESZCZENIE	PŁYTA OSB	13,61	3,42
	SUMA POWIERZCHNI		746.3000	99.2200

UWAGA:
1.WYKONAWCA MA OBOWIĄZEK PRAWDZIĆ WSZYSTKIE WYMIARY I RZĘDNE PRZED ROZPOCZĘCIEM PRAC BUDOWLANYCH, A EWENTUALNE NIEZGODNOŚCI POMIĘDZY PROJEKTEM ARCHITEKTONICZNO- WYKONAWCZYM I POZOSTAŁYMI OPRACOWANIAMI BRANŻOWYMI NALEŻY WYJAŚNIĆ I UZGODNIĆ Z PROJEKTANTEM WYKONAWCA NIE MA PRAWA WYKORZYSTYWAĆ EWENTUALNYCH NIEŚCISŁOŚCI LUB ROZBIEŻNOŚCI MIĘDZY POSZCZEGÓLNYMI BRANŻAMI DO WŁASNYCH KORZYŚCI.
W PRZYPADKU NIEPRZYCZYNIENIA WYTYCZNYCH DOTYCZĄCYCH STANDARDU MATERIAŁU NALEŻY ZWRÓCIĆ SIĘ DO PROJEKTANTA O EW. USZCZEGÓŁOWIENIE SPECYFIKACJI TECHNICZNEJ LUB OKREŚLENIE MINIMALNYCH WYMAGAŃ.
2. SZCZEGÓŁOWE PROJEKTY INSTALACJI SANITARNYCH, ELEKTRYCZNYCH, TECHNICZNYCH SĄ TEMATEM ODPOWIEDNICH OPRACOWAŃ BRANŻOWYCH.
3. ELEMENTY KONSTRUKCYJNE, PODCIĄGI, STROPY, ŚCIANY, ITP. OKREŚLONO SZCZEGÓŁOWO W PROJEKCIE KONSTRUKCYJNYM.
4. UWAGI I OPISY ZAMIESZCZONE W CZĘŚCI OPISOWEJ PROJEKTU SĄ INTEGRALNĄ CZĘŚCIĄ NINIEJSZEGO OPRACOWANIA.
5. ZNANY MATERIAŁOW BUDOWLANYCH WYKORZYSTANYCH, TECHNOLOGII CZY URZĄDZEŃ MOGĄ BYĆ WPROWADZANE JEDYNIE ZA WYRAŻENIEM PISEMNEJ ZGODY AUTORA PROJEKTU LUB INWESTORA.
6. WSZELKIE MATERIAŁY UŻYTE W PROJEKCIE, ROZWIĄZANIA TECHNICZNE I URZĄDZENIA MUSZĄ ODPOWIADAĆ NORMOM BEZPIECZEŃSTWA PPOŻ. I BHP. POSIADAĆ ODPOWIEDNIE ATESTY I APROBATY DO STOSOWANIA W BUDOWNICTWIE.
7. SPOSÓB WYKONCZENIA SUFITÓW, ŚCIAN I POSADZEK WEWNĘTRZNYCH PODANO W OPISIE PROJEKTU.
8. SPOSÓB ZABEZPIECZENIA ELEMENTÓW DREWNIANYCH, STALOWYCH I BETONOWYCH PODANO W OPISIE PROJEKTU.
9. WYKONANIE IZOLACJI PRZECIWWILGOCIOWEJ CZĘŚCI PODZIEMNEJ NALEŻY WYKONAĆ WG TECHNOLOGII PRODUCENTA UŻYTYCH MATERIAŁÓW PO KONSULTACJI Z PROJEKTANTEM
10. SZEROKOŚĆ OKIEN PODANO W ŚWIETLE OŚCIEŻNICY. STOLARKĘ NALEŻY ZAMAWIAĆ PO ZDJĘCIU WYMIARÓW Z NATURY (RZECZYWISTE WIELKOŚCI PO WYKONANIU PRAC BUDOWLANYCH.
11. WSZELKIE PRAWA ZASTRZEŻONE. KOPIOWANIE REPRODUKOWANIE I ROZPOWSZECHNIANIE BEZ ZGODY AUTORA PROJEKTU ZABRONIONE.

UWAGA: WYKONAWCA MA OBOWIĄZEK DOKONANIA KONTROLI WYMIARÓW PRZED PRZYSTĄPIENIEM DO ROBÓT ORAZ SPRAWDZIĆ ZGODNOŚĆ ROZWIĄZAŃ PROJEKTOWYCH Z POZOSTAŁYMI BRANŻAMI.

OZNACZENIA NA RYSUNKACH

IZOLACJA TERMICZNA:

- PODDASZE (PODŁOGA PODDASZA) – WEŁNA MINERALNA GR.20,0CM WSP. Λ=0,037 W/m²K, SZER. 0,6 m, NP. RHODOWAN PLUS FIRMY ROCKWOOL
- ŚCIANY ZEWNĘTRZNE – STYROPIAN GR.15,0cm WSP. Λ=0,037 W/m²K EPS 100 POD PŁYTKI ELEWACYJNE, EPS70 POD TYNK CIENKOWARSTWOWY,
- ZŁĄCZKA Z WPUSTEM PODŁOGOWYM
- PROJEKTOWANE ŚCIANY DZIAŁOWE GR.12,0cm Z BLOCZKÓW Z BETONU KOMÓRKOWEGO
- PROJEKTOWANE ŚCIANY DZIAŁOWE GR.24,0cm Z BLOCZKÓW WAPIENNO–PIASKOWYCH, NP. SUKA E24 FIRMY XELLA LUB RÓWNOWAŻNE
- PROJEKTOWANE W ŚCIANACH NOŚNYCH ZAMUROWANIA OTWORÓW Z CEGŁY PEŁNEJ NA ZAPRAWIE CEMENTOWEJ.
- PROJEKTOWANE ODCIEPLENIE WNĘK OKIENNEJ POD PARAPETEM OD WEWNĄTRZ PUSTAKAMI MULTIPOR F. YTONG LUB RÓWNOWAŻNYM. NALEŻY UŻYĆ JEDNOLITEGO SYSTEMU (ZAPRAWY KLEJOWE, PUSTAKI, ITD.). PARTER – ODCIEPLIĆ WSZYSTKIE WNĘKI, POZOSTAŁE KONDYGNACJE – OCIEPLIĆ WNĘKI OKIEN PRZY CEGLANEJ ELEWACJI
- PROJEKTOWANE KOMINY WENTYLACYJNE; PROJEKTOWANE KOMINY WENTYLACYJNE; KSZTAŁTKI CERAMICZNE (19x19cm, 07M0R WENTYLACYJNY Ø150) OD POZIOMU PODDASZA (+10,56) OBUDOWANE CEGŁĄ PEŁNĄ GR. 12cm NA ZAPRAWIE CEMENTOWEJ, OTYNKOWANE TYNKIEM CEMENTOWO–WAPIENNYM. OD POZIOMU PODŁOGI PODDASZA WSZYSTKIE KOMINY WENTYLACYJNE NALEŻY OCIEPLIĆ STYROPIANEM GR. 5 cm.

UWAGA:

WSZYSTKIE ELEMENTY DREWNIANE NALEŻY OCZYŚCZYĆ Z KURZU I NALOTÓW PRZED ZABEZPIECZANIEM PRZECIWWILGOCIOWYM I PRZECIWGRZYBICZNYM.

ZABEZPIECZENIE PPOŻ.
WSZYSTKIE ELEMENTY DREWNIANE ZABEZPIECZYĆ PPOŻ. METODĄ NATRYSKOWA DO STANU NRO

archiconcept ARCH. PIOTR OPAŁKA
48-304 Nysa, ul. Zjednoczenia 9/2, tel:+48774353029, 604697864, e-mail: archiconcept.nysa@gmail.com

NAZWA I ADRES OBIEKTU	PRZEBUDOWA I ZMIANA SPOSOBU UŻYTKOWANIA BUDYNKU KOSZAROWEGO NA BUDYNEK MIESZKALNY WIELORODZINNY Z LOKALAMI SOCJALNYMI DZ. NR 139, K.M. 67, OBRĘB RADOSZYN UL. OTMUCHOWSKA, 48-300 NYSA		STADIUM DOKUMENTACJI: PROJEKT WYKONAWCZY
TYTUŁ RYSUNKU	RZUT PODDASZA		DATA: 05. 2018 r.
BRANŻA:	PROJEKTANT:	PODPIS:	Skala rys. / Nr rys.
ARCHITEKTURA	dr inż. arch. PIOTR OPAŁKA UPR. Nr 7451/OP		1:100 / 5 A
ARCHITEKTURA WNĘTRZ	mgr inż. arch. KAMILA HNJK UPR. Nr GKOPO/0014		
ASYSTENT PROJEKTANTA	mgr inż. arch. Piotr Smolar		