## ZESTAWIENIE POWIERZCHNI UŻYTKOWEJ

| LP. | NAZWA POMIESZCZENIA | RODZAJ POSADZKI | Pu [ m² ] |
|---|---|---|---|
| 1,1 | KLATKA SCHODOWA | LASTRYKO - ISTN. | 20,95 |
| 1,2 | KORYTARZ | PŁYTKI CER. - ISTN. | 65,56 |
| 1,3,1 | KORYTARZ | PŁYTKI CERAMICZNE | 3,34 |
| 1,3,2 | ŁAZIENKA | PŁYTKI CERAMICZNE | 3,19 |
| 1,3,3 | LOKAL SOCJALNY 2os. | PŁYTKI CER. / PANELE | 20,37 |
| 1,4,1 | LOKAL SOCJALNY 1os. | PŁYTKI CER. / PANELE | 13,45 |
| 1,4,2 | ŁAZIENKA | PŁYTKI CERAMICZNE | 2,55 |
| 1,5,1 | LOKAL SOCJALNY 2os. 2p. | PŁYTKI CER. / PANELE | 13,22 |
| 1,5,2 | ŁAZIENKA | PŁYTKI CERAMICZNE | 3,04 |
| 1,5,3 | POKÓJ | PANELE PODŁOGOWE | 11,67 |
| 1,5,4 | POKÓJ | PANELE PODŁOGOWE | 11,67 |
| 1,6,1 | LOKAL SOCJALNY 2os. 2 p. | PŁYTKI CER. / PANELE | 14,40 |
| 1,6,2 | ŁAZIENKA | PŁYTKI CERAMICZNE | 2,46 |
| 1,6,3 | POKÓJ | PANELE PODŁOGOWE | 9,38 |
| 1,6,4 | POKÓJ | PANELE PODŁOGOWE | 9,38 |
| 1,7,1 | LOKAL SOCJALNY 1os. | PŁYTKI CER. / PANELE | 12,97 |
| 1,7,2 | ŁAZIENKA | PŁYTKI CERAMICZNE | 2,72 |
| 1,8,1 | LOKAL SOCJALNY 1os. | PŁYTKI CER. / PANELE | 12,35 |
| 1,8,2 | ŁAZIENKA | PŁYTKI CERAMICZNE | 2,72 |
| 1,9,1 | LOKAL SOCJALNY 1os. | PŁYTKI CER. / PANELE | 11,70 |
| 1,9,2 | ŁAZIENKA | PŁYTKI CERAMICZNE | 2,46 |
| 1,10,1 | KORYTARZ | PŁYTKI CERAMICZNE | 2,81 |
| 1,10,2 | LOKAL SOCJALNY 6os. | PŁYTKI CER. / PANELE | 25,55 |
| 1,10,3 | ŁAZIENKA | PŁYTKI CERAMICZNE | 4,72 |
| 1,10,4 | POKÓJ | PANELE PODŁOGOWE | 14,62 |
| 1,11,1 | KORYTARZ | PŁYTKI CERAMICZNE | 2,45 |
| 1,11,2 | LOKAL SOCJALNY 1os. | PŁYTKI CER. / PANELE | 14,75 |
| 1,11,3 | ŁAZIENKA | PŁYTKI CERAMICZNE | 3,09 |
| 1,12,1 | KORYTARZ | PŁYTKI CERAMICZNE | 3,71 |
| 1,12,2 | LOKAL SOCJALNY 4os. | PŁYTKI CER. / PANELE | 27,00 |
| 1,12,3 | ŁAZIENKA | PŁYTKI CERAMICZNE | 3,09 |
| 1,13,1 | KORYTARZ | PŁYTKI CERAMICZNE | 6,06 |
| 1,13,2 | LOKAL SOCJALNY 3os. | PŁYTKI CER. / PANELE | 26,05 |
| 1,13,3 | ŁAZIENKA | PŁYTKI CERAMICZNE | 4,18 |
| 1,14,1 | KORYTARZ | PŁYTKI CERAMICZNE | 5,22 |
| 1,14,2 | LOKAL SOCJALNY 4os. | PŁYTKI CER. / PANELE | 28,90 |
| 1,14,3 | ŁAZIENKA | PŁYTKI CERAMICZNE | 4,18 |
| 1,15,1 | KORYTARZ | PŁYTKI CERAMICZNE | 3,03 |
| 1,15,2 | LOKAL SOCJALNY 4os. | PŁYTKI CER. / PANELE | 26,31 |
| 1,15,3 | ŁAZIENKA | PŁYTKI CERAMICZNE | 3,09 |
| 1,16,1 | KORYTARZ | PŁYTKI CERAMICZNE | 2,46 |
| 1,16,2 | LOKAL SOCJALNY 1os. | PŁYTKI CER. / PANELE | 14,41 |
| 1,16,3 | ŁAZIENKA | PŁYTKI CERAMICZNE | 3,09 |
| 1,17,1 | KORYTARZ | PŁYTKI CERAMICZNE | 3,47 |
| 1,17,2 | LOKAL SOCJALNY 2os. | PŁYTKI CER. / PANELE | 21,61 |
| 1,17,3 | ŁAZIENKA | PŁYTKI CERAMICZNE | 3,15 |
| 1,18 | KLATKA SCHODOWA | LASTRYKO - ISTNIEJĄCE | 20,95 |
| 1,19 | KORYTARZ | PŁYTKI CERAMICZNE | 67,04 |
| 1,20,1 | KORYTARZ | PŁYTKI CER. ISTN. | 4,93 |
| 1,20,2 | LOKAL SOCJALNY os. NP | PANELE PODŁOGOWE | 23,57 |
| 1,20,3 | ŁAZIENKA | PŁYTKI CERAMICZNE | 4,39 |
| 1,21,1 | KORYTARZ | PŁYTKI CERAMICZNE | 4,89 |
| 1,21,2 | LOKAL SOCJALNY os. NP | PANELE PODŁOGOWE | 24,36 |
| 1,21,3 | ŁAZIENKA | PŁYTKI CERAMICZNE | 3,92 |
| 1,22,1 | KORYTARZ | PŁYTKI CERAMICZNE | 5,54 |
| 1,22,2 | KORYTARZ | PŁYTKI CERAMICZNE | 5,46 |
| 1,22,3 | ŁAZIENKA | PŁYTKI CERAMICZNE | 7,65 |
| 1,22,4 | LOKAL SOCJALNY os. NP (4-5 os.) | PŁYTKI CER. / PANELE P. | 28,29 |
| 1,22,5 | POKÓJ | PANELE PODŁOGOWE | 11,02 |
| 1,22,6 | POKÓJ | PANELE PODŁOGOWE | 16,87 |
| 1,23,1 | LOKAL SOCJALNY 2os. 1p. | PŁYTKI CERAMICZNE | 12,74 |
| 1,23,2 | ŁAZIENKA | PŁYTKI CERAMICZNE | 2,46 |
| 1,23,3 | POKÓJ | PANELE PODŁOGOWE | 19,68 |
| 1,24,1 | LOKAL SOCJALNY 1os. | PŁYTKI CER. / PANELE P. | 12,59 |
| 1,24,2 | ŁAZIENKA | PŁYTKI CERAMICZNE | 2,72 |
| 1,25,1 | LOKAL SOCJALNY 1os. | PŁYTKI CER. / PANELE P. | 12,71 |
| 1,25,2 | ŁAZIENKA | PŁYTKI CERAMICZNE | 2,72 |
| 1,26,1 | LOKAL SOCJALNY 2os. 2p. | PŁYTKI CERAMICZNE | 13,89 |
| 1,26,2 | ŁAZIENKA | PŁYTKI CERAMICZNE | 2,46 |
| 1,26,3 | POKÓJ | PANELE PODŁOGOWE | 8,86 |
| 1,26,4 | POKÓJ | PANELE PODŁOGOWE | 8,86 |
| 1,27,1 | LOKAL SOCJALNY 2os. 2p. | PŁYTKI CERAMICZNE | 12,34 |
| 1,27,2 | ŁAZIENKA | PŁYTKI CERAMICZNE | 2,46 |
| 1,27,3 | POKÓJ | PANELE PODŁOGOWE | 10,32 |
| 1,27,4 | POKÓJ | PANELE PODŁOGOWE | 10,32 |
| 1,28,1 | LOKAL SOCJALNY 1os. | PŁYTKI CER. / PANELE P. | 12,39 |
| 1,28,2 | ŁAZIENKA | PŁYTKI CERAMICZNE | 2,70 |
| 1,29,1 | LOKAL SOCJALNY 1os. | PŁYTKI CER. / PANELE P. | 12,59 |
| 1,29,2 | ŁAZIENKA | PŁYTKI CERAMICZNE | 2,70 |
| 1,30,1 | LOKAL SOCJALNY 1os. | PŁYTKI CER. / PANELE P. | 12,57 |
| 1,30,2 | ŁAZIENKA | PŁYTKI CERAMICZNE | 2,46 |
| | SUMA POWIERZCHNI | | 936,8000 |

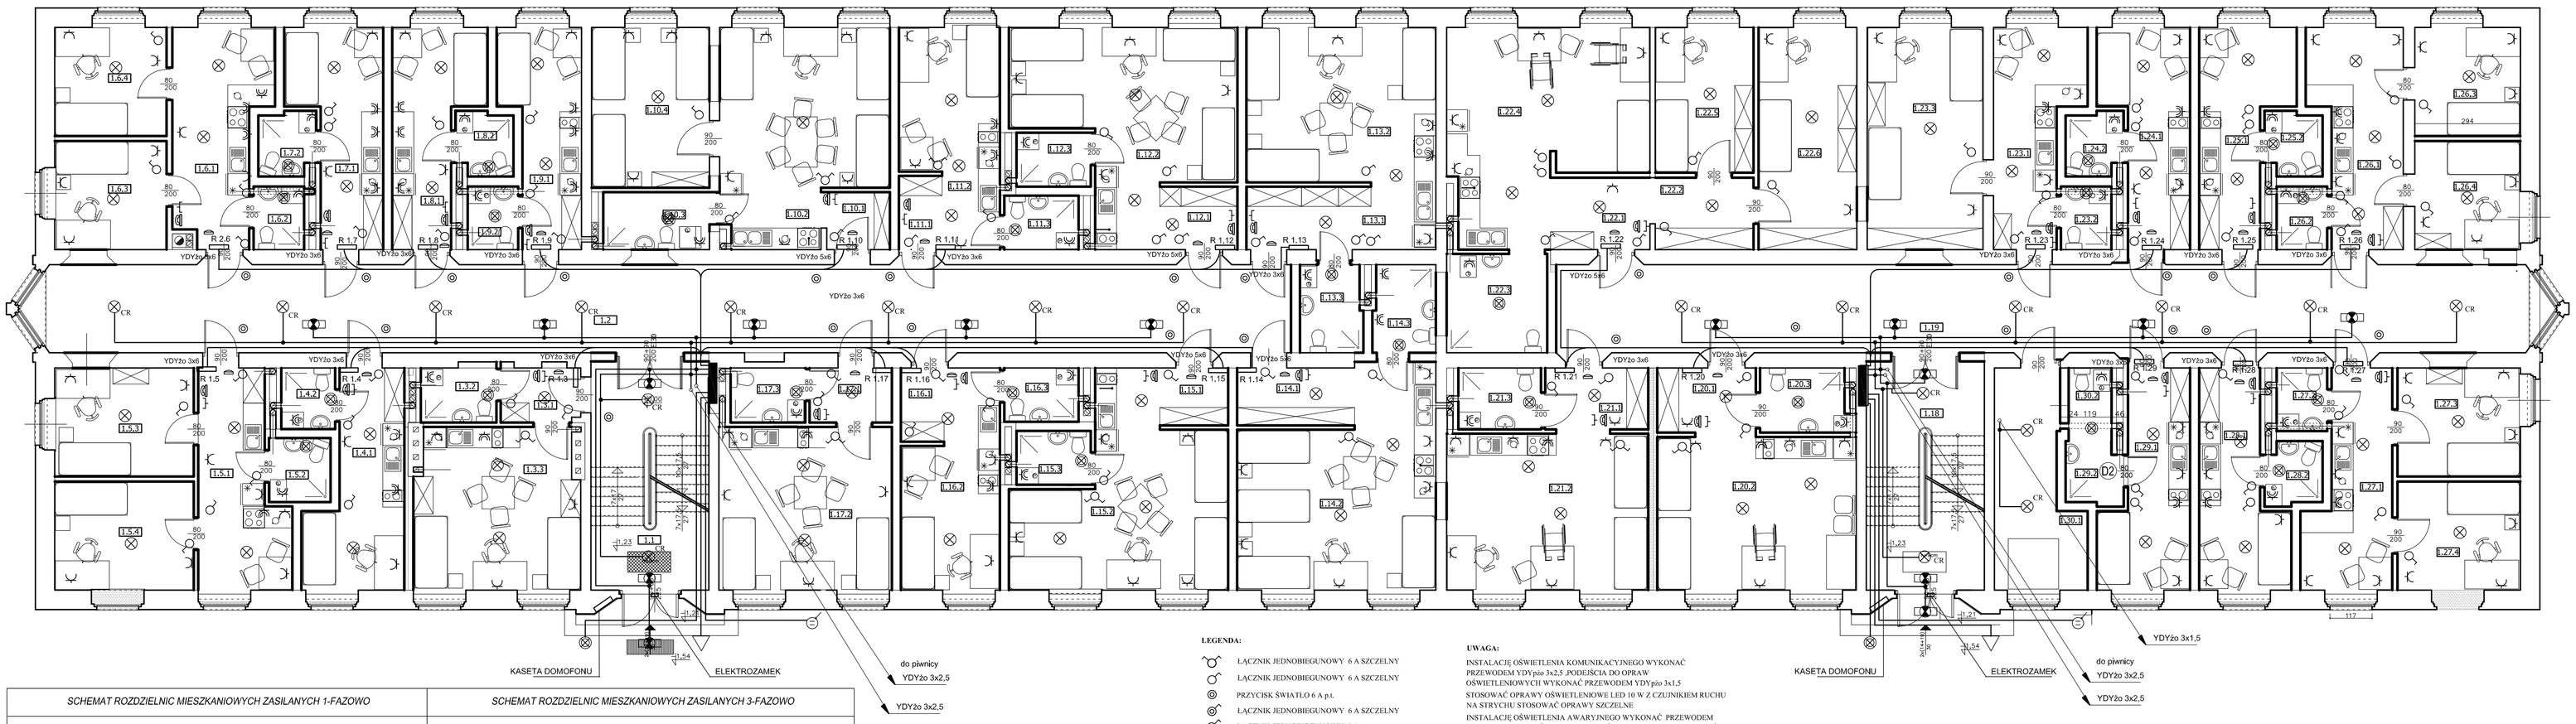


### SCHEMAT ROZDZIELNIC MIESZKANIOWYCH ZASILANYCH 1-FAZOWO

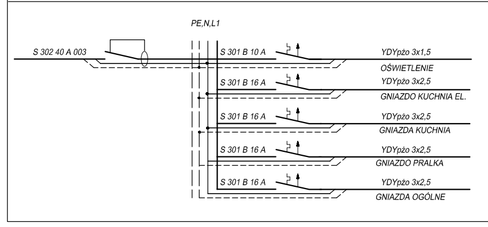


### SCHEMAT ROZDZIELNIC MIESZKANIOWYCH ZASILANYCH 3-FAZOWO

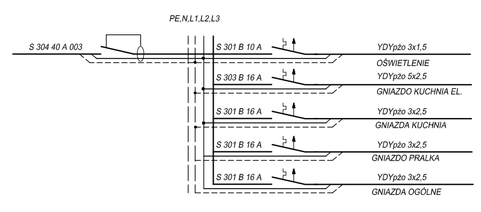


**LEGENDA:**

- ŁĄCZNIK JEDNOBIEGUNOWY 6 A SZCZELNY
- ŁĄCZNIK JEDNOBIEGUNOWY 6 A SZCZELNY
- PRZYCISK ŚWIATŁO 6 A p.t.
- ŁĄCZNIK JEDNOBIEGUNOWY 6 A SZCZELNY
- ŁĄCZNIK JEDNOBIEGUNOWY 6 A p.t.
- GNIAZDO WTYCZKOWE 2x10 A
- GNIAZDO WTYCZKOWE 2x10 A
- OPRAWA PLAFONIERA W IP 20
- OPRAWA PLAFONIERA W IP 20+czujnik ruchu
- OPRAWA PLAFONIERA W IP 54
- OPRAWA OŚWIETLENIA AWARYJNEGO 8 W LED
- GNIAZDO ANTENOWE
- GNIAZDO TELEFONICZNE RJ 11

**UWAGA:**

INSTALACJĘ OŚWIETLENIA KOMUNIKACYJNEGO WYKONAĆ PRZEWODEM YDYżo 3x2,5 ,PODEJŚCIA DO OPRAW OŚWIETLENIOWYCH WYKONAĆ PRZEWODEM YDYżo 3x1,5

STOSOWAĆ OPRAWY OŚWIETLENIOWE LED 10 W Z CZUJNIKIEM RUCHU NA STRYCHU STOSOWAĆ OPRAWY SZCZELNE

INSTALACJĘ OŚWIETLENIA AWARYJNEGO WYKONAĆ PRZEWODEM YDYżo 3x2,5 ,PODEJŚCIA DO OPRAW OŚWIETLENIOWYCH WYKONAĆ PRZEWODEM YDYżo 3x1,5

STOSOWAĆ OPRAWY OŚWIETLENIOWE LED 8 W W PIWNICY STOSOWAĆ OPRAWY SZCZELNE

INSTALACJĘ OŚWIETLENIA PIWNICY WYKONAĆ PRZEWODEM YDYżo 3x2,5 ,PODEJŚCIA DO OPRAW OŚWIETLENIOWYCH WYKONAĆ PRZEWODEM YDYżo 3x1,5 STOSOWAĆ NAPIĘCIE OBNIŻONE 24 V

STOSOWAĆ OPRAWY OŚWIETLENIOWE ŻAROWE 40/60 W


archiconcept ARCH. PIOTR OPAŁKA
65-304 Nysa, ul. Zjednoczenia 9/2, tel/+48774353020, 604997894, e-mail: archiconcept.nysa@gmail.com


| | | | |
|---|---|---|---|
| NAZWA I ADRES OBIEKTU | PRZEBUDOWA BUDYNKU KOSZARowego NA BUDYNEK MIESZKALNY WIELORODZINNY Z LOKALAMI SOCJALNYMI<br>DZ. NR 1/39, K.M. 67, OBRĘB RADOSZYN<br>UL. OTMUCHOWSKA, 48-300 NYSA | | STADIUM DOKUMENTACJI: PROJEKT BUDOWLANY |
| | | | BRANŻA: ELEKTRYCZNY |
| TYTUŁ RYSUNKU | RZUT PARTERU | | DATA: 05. 2016 r. |
| BRANŻA | PROJEKTANT | PODPIS | Skala rys. / Nr rys. |
| ELEKTRYCZNY | mgr inż. JÓZEF RADOMAŃSKI<br>UPR. Nr 265/87/OP | | 1:100 / 4 E |
| ELEKTRYCZNY SPRAWDZAJĄCY | mgr inż. JAN PIWCZAK<br>UPR.Nr 230/70 | | |
| ASYSTENT PROJEKTANTA | mgr MICHAŁ KULESZ | | |