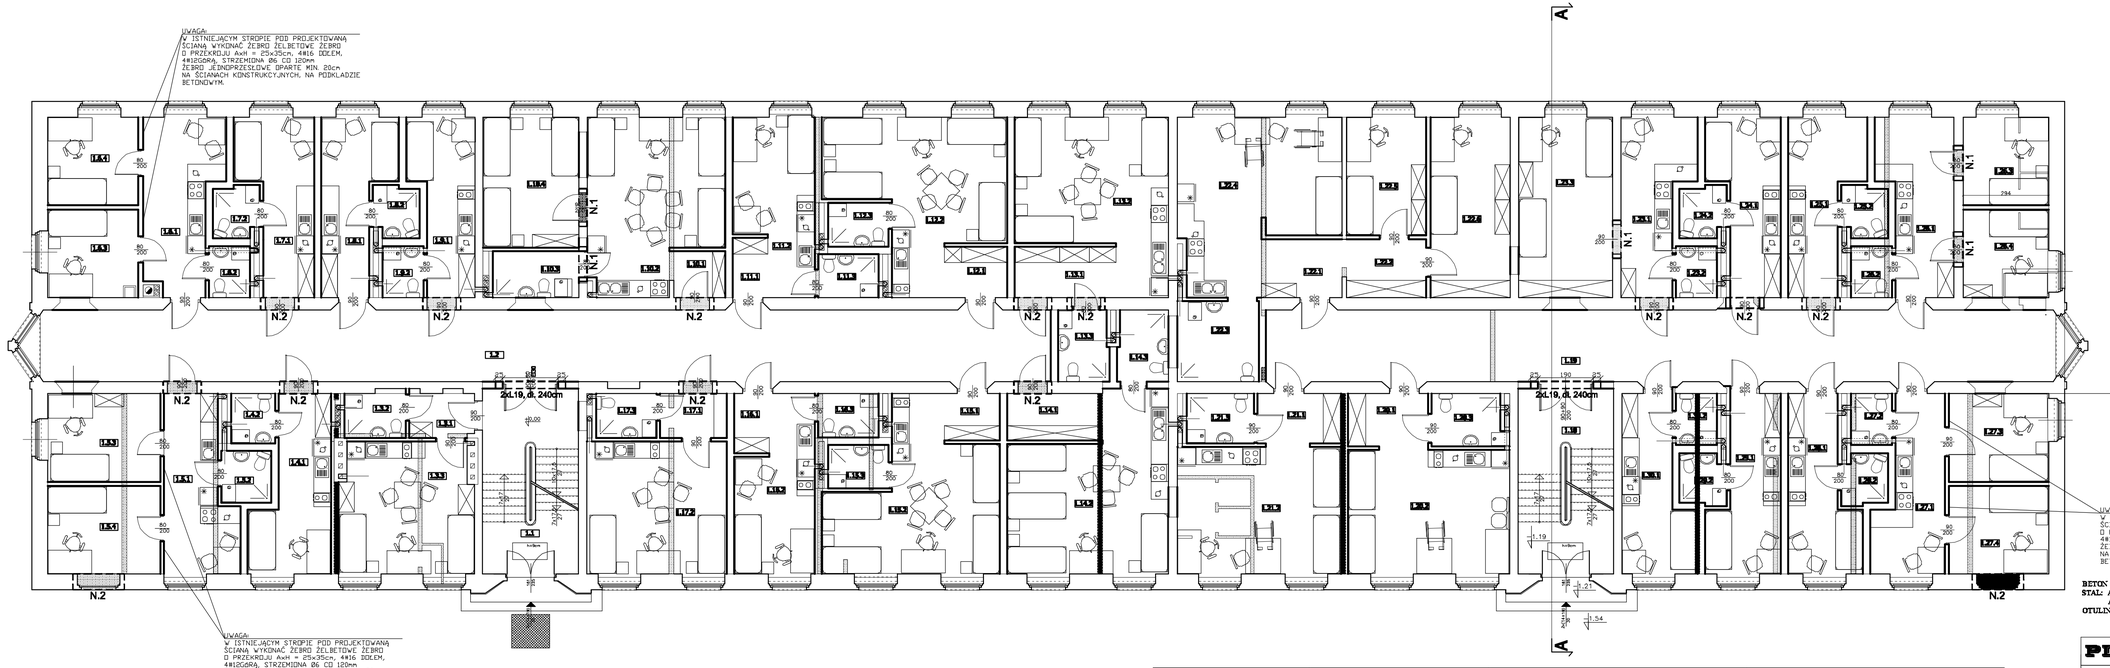

UWAGA:
1. WYKONAWCA MA OBOWIĄZEK PRAWDZIĆ WSZYSTKIE WYMIARY I RZĘDNE PRZED ROZPOCZĘCIEM PRAC BUDOWLANYCH, A ZISTNIEJĄCE NIEZGODNOŚCI POWIĄZAĆ PROJEKTEM ARCHITEKTONICZNO- WYKONAWCZYM I POZOSTAŁYMI OPRACOWANIAMI BRANŻOWYMI NALEŻY WYJAŚNIĆ I UZGODNIĆ Z PROJEKTANTEM. WYKONAWCA NIE MA PRAWA WYKORZYSTYWAĆ EWENTUALNYCH NIEZGODNOŚCI, LUB ROZBIEŻNOŚCI MIĘDZY POSZCZEGÓLNYMI BRANŻAMI DO WŁASNYCH KORZYŚCI.
W PRZYPADKU NIEPRECYZYJNYCH WYTYCZNYCH DOTYCZĄCYCH STANDARDU MATERIAŁU NALEŻY ZWRÓCIĆ SIĘ DO PROJEKTANTA O DW. UKSZTAŁCOWANIE SPECYFIKACJA TECHNICZNE LUB OKREŚLENIE MINIMALNYCH WYMAGAŃ.
2. SZCZEGÓŁOWE PROJEKTY INSTALACJI SANITARNYCH, ELEKTRYCZNYCH, TECHNICZNYCH ORAZ SYSTEMÓW ODPOWIEDNICH OPRACOWAŃ BRANŻOWYCH.
3. RODZAJ SZCZEGÓŁ ŚCIAN ORAZ OTWORÓW WG BRANŻY ARCHITEKTONICZNEJ.
4. UWAGI I OPISY ZAMIESZCZONE W CZĘŚCI OPISOWEJ PROJEKTU NA INTEGRALNĄ CZĘŚCIĄ NINIEJSZEGO OPRACOWANIA.
5. ZMIANY MATERIAŁÓW BUDOWLANYCH, WYKOŃCZENIOWYCH, TECHNOLOGII CZY URZĄDZEŃ MOGĄ BYĆ WPROWADZANE JEDYNIE ZA WYRAŻENIEM PISEMNEJ ZGODY AUTORA PROJEKTU LUB INWESTORA.
6. WSZELKIE MATERIAŁY UŻYTE W PROJEKCIE, ROZWIĄZANIA TECHNICZNE I URZĄDZENIA MUSZĄ ODPOWIADAĆ NORMOM BEZPIECZEŃSTWA PPOŻ. I BHP; POSIADAĆ ODPOWIEDNIE ATESTY I APROBATY DO STOSOWANIA W BUDOWNICTWIE.
7. SPOSÓB WYKOŃCZENIA ELIPTÓW, ŚCIAN I POSADZEK WEWNĘTRZNYCH PODANO W OPISIE PROJEKTU.
8. SPOSÓB ZABEZPIECZENIA ELEMENTÓW DREWNIANYCH, STALOWYCH I BETONOWYCH PODANO W OPISIE PROJEKTU.
9. WYKONANIE UZUALE PRZESZKLIWIŁODOWEJ CZĘŚCI POZZIOMEJ NALEŻY WYKONAĆ WG TECHNOLOGII PRZEDSTAWIONEJ UŻYTYCH MATERIAŁÓW PO KONSULTACJI Z PROJEKTANTEM.
10. SZEROKOŚĆ DRZWI, OKIEN PODANO W ŚWIETLE OŚCIEŻNICY. STOLARKĘ NALEŻY ZAMAWIAĆ PO ZUZĘCIU WYMIARÓW Z NATURY (RZECZYWISTE WIELKOŚCI PO WYKONANIU PRAC BUDOWLANYCH.
11. WSZELKIE PRAWA ZASTRZEŻONE. KOPIOWANIE (REPRODUKOWANIE I ROZPOWSZECHNIANIE BEZ ZGODY AUTORA PROJEKTU ZABRONIONE.

UWAGA: WYKONAWCA MA OBOWIĄZEK DOKONANIA KONTROLI WYMIARÓW PRZED PRZYSTĄPIENIEM DO ROBÓT ORAZ SPRAWDZIĆ ZGODNOŚĆ ROZWIĄZAŃ PROJEKTOWYCH Z POZOSTAŁYMI BRANŻAMI.

OZNACZENIA NA RYSUNKACH

IZOLACJA TERMICZNA:

- PODDASZE (PODŁOGA PODDASZA) – WEŁNA MINERALNA GR.20,0CM WSP. λ=0,037 W/m²K, SZER. 0.6 m, NP. RROCKWIN PLUS FIRMY ROCKWOOL
- ŚCIANY ZEWNĘTRZNE – STYROPIAN GR.10,0cm WSP. λ=0,037 W/m²K (POD TYNK CIŃKOWARSTWOWY)
- ŚCIANY FUNDAMENTOWE – POLISTYREN EKSTRUDOWANY (XPS) GR.5,0cm, WSP. λ=0,035 W/m²K; NP. STYRODUR 3035 CS FIRMY BASF
- ZŁĄCZKA Z WPUSTEM PODŁOGOWYM
- PROJEKTOWANE ŚCIANY DZIAŁOWE GR.12,0cm Z BLOCZKÓW Z BETONU KOMÓRKOWEGO
- PROJEKTOWANE ŚCIANY DZIAŁOWE GR.24,0cm Z BLOCZKÓW WAPIENNO–PIASKOWYCH, NP. SILKA E24 FIRMY XELLA LUB RÓWNOWAŻNE
- PROJEKTOWANE W ŚCIANACH NOŚNYCH ZMUROWANIA OTWORÓW Z CEGŁY PEŁNEJ NA ZAPRAWIE CEMENTOWEJ.
- OBSZAR DO USUNIECIA
- PROJEKTOWANE NADPROŻE

BETON: C20/25
STAL: A-0 (St0S)06
A-IIS (18GA)412
OTULINY: 20mm

N.1 Nadproże stalowe 2x C140

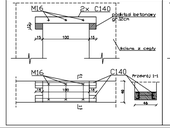

N.2 Nadproże stalowe 4xC140

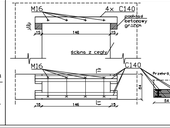

N.3 Nadproże żelbetowe 25x30cm

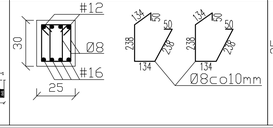

N.4 Nadproże żelbetowe 25x35cm

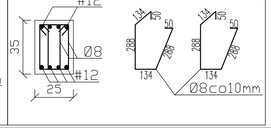

PLANBUD
PAWEŁ OPAŁKA, ul. ZJEDNOCZENIA 9/2, 48-304 NYSA
TEL. 77-44-55-174

NAZWA I ADRES OBIEKTU	**PRZEBUDOWA BUDYNKU KOSZAROWEGO NA BUDYNEK MIESZKALNY WIELORODZINNY Z LOKALAMI SOCJALNYMI** **DZ. NR 1/38, K.M. 67, OBRĘB RADOSZYN** **UL. OTMUCHOWSKA, 48-300 NYSA**	STADIUM DOKUMENTACJI: PROJEKT WYKONAWCZY
TYTUŁ RYS.	**RZUT PARTERU**	BRANŻA: KONSTRUKCJA
ZESPÓŁ PROJEKTOWY	mgr inż. PAWEŁ OPAŁKA UPR. NR 26/02/OP mgr inż. SŁAWOMIR CHOCZAJ	DATA: 10.05.2016r.
SPRAWDZAJĄCY	mgr inż. arch. Włodzimierz Wicher UPR. Nr 06/OPOKK/2013	SKALA RYS. 1:100 / NR RYS. 3K