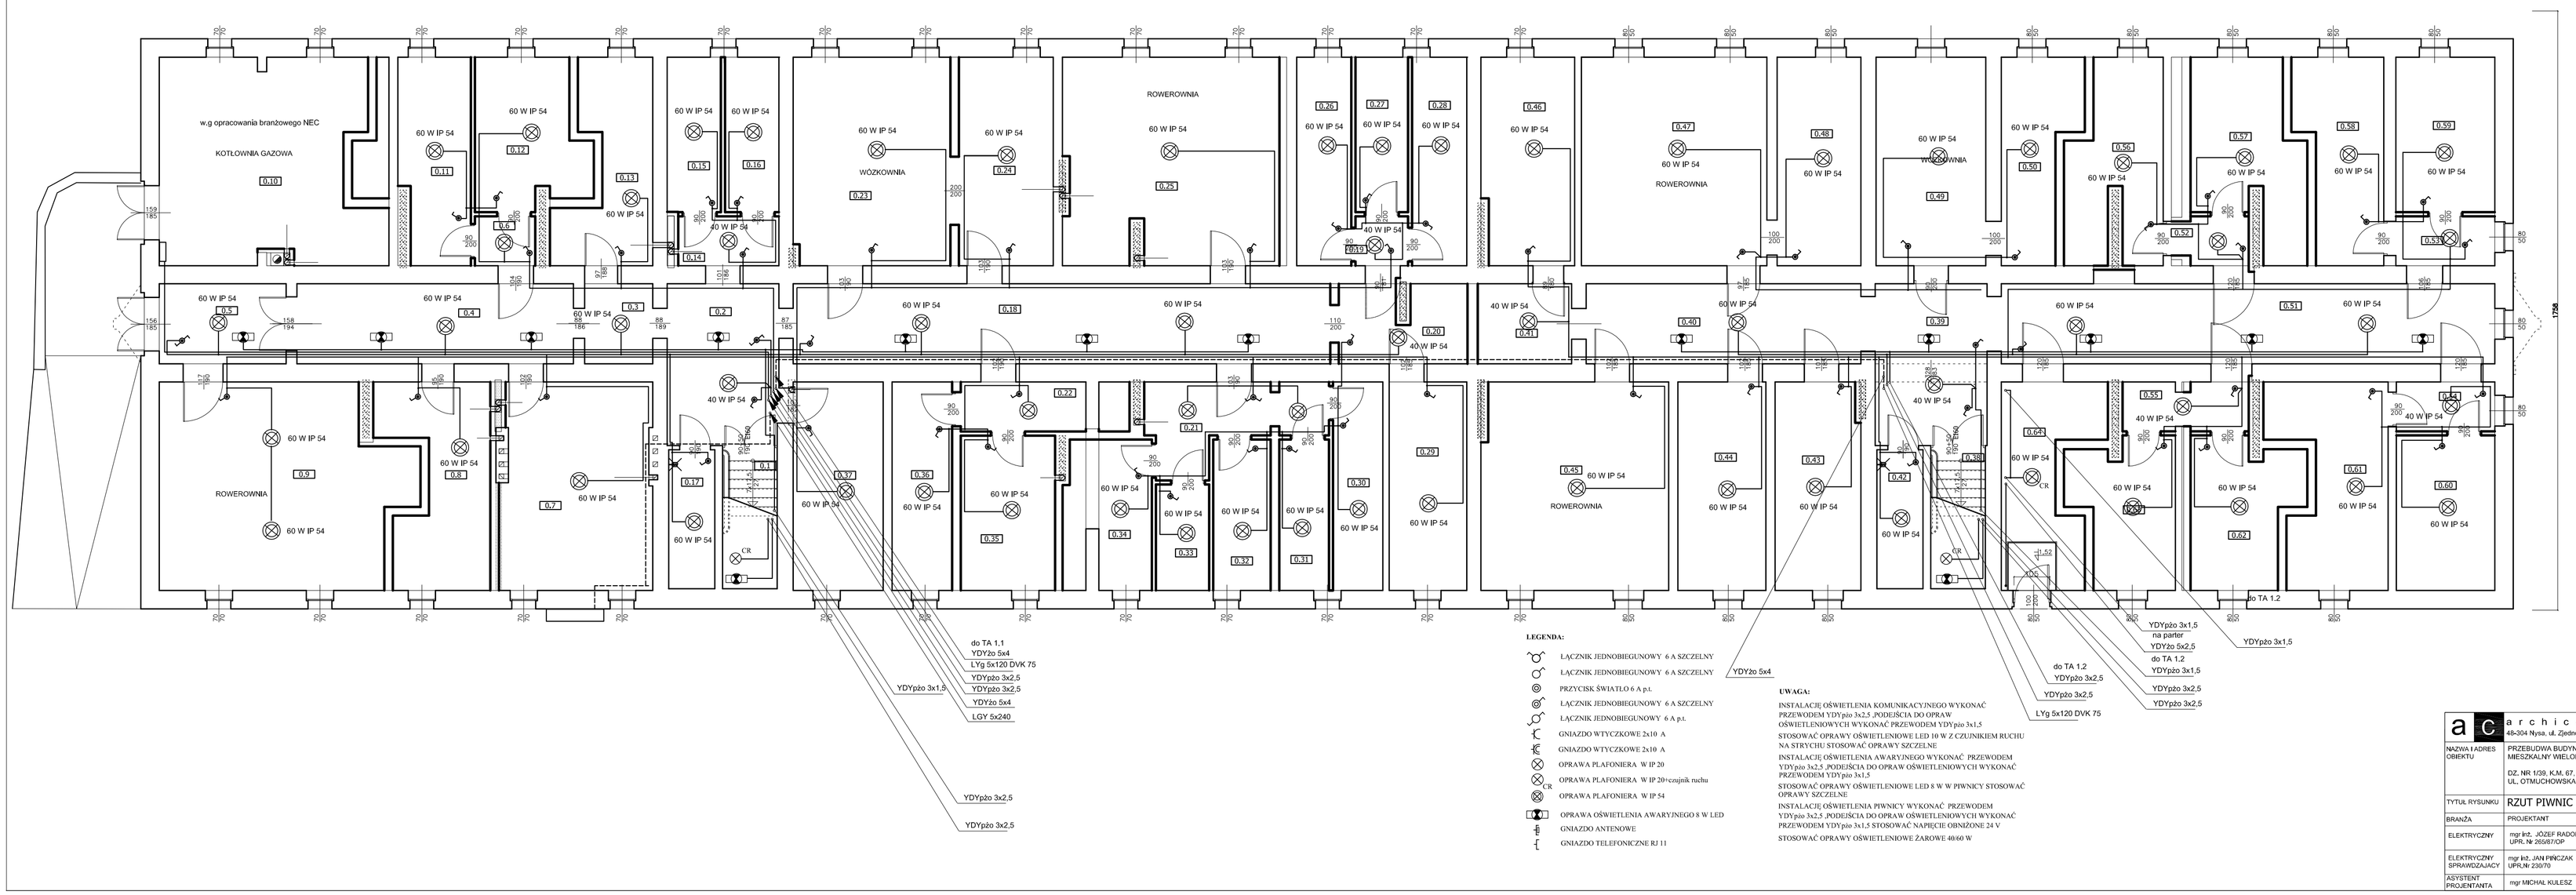

LEGENDA:

- ŁĄCZNIK JEDNOBIEGUNOWY 6 A SZCZELNY
- ŁĄCZNIK JEDNOBIEGUNOWY 6 A SZCZELNY
- PRZYCISK ŚWIATŁO 6 A p.t.
- ŁĄCZNIK JEDNOBIEGUNOWY 6 A SZCZELNY
- ŁĄCZNIK JEDNOBIEGUNOWY 6 A p.t.
- GNIAZDO WTYCZKOWE 2x10 A
- GNIAZDO WTYCZKOWE 2x10 A
- OPRAWA PLAFONIERA W IP 20
- OPRAWA PLAFONIERA W IP 20+czujnik ruchu
- OPRAWA PLAFONIERA W IP 54
- OPRAWA OŚWIETLENIA AWARYJNEGO 8 W LED
- GNIAZDO ANTENOWE
- GNIAZDO TELEFONICZNE RJ 11

UWAGA:

INSTALACJĘ OŚWIETLENIA KOMUNIKACYJNEGO WYKONAĆ PRZEWODEM YDYżo 3x2,5 ,PODEJŚCIA DO OPRAW OŚWIETLENIOWYCH WYKONAĆ PRZEWODEM YDYżo 3x1,5

STOSOWAĆ OPRAWY OŚWIETLENIOWE LED 10 W Z CZUJNIKIEM RUCHU NA STRYCHU STOSOWAĆ OPRAWY SZCZELNE

INSTALACJĘ OŚWIETLENIA AWARYJNEGO WYKONAĆ PRZEWODEM YDYżo 3x2,5 ,PODEJŚCIA DO OPRAW OŚWIETLENIOWYCH WYKONAĆ PRZEWODEM YDYżo 3x1,5

STOSOWAĆ OPRAWY OŚWIETLENIOWE LED 8 W W PIWNICY STOSOWAĆ OPRAWY SZCZELNE

INSTALACJĘ OŚWIETLENIA PIWNICY WYKONAĆ PRZEWODEM YDYżo 3x2,5 ,PODEJŚCIA DO OPRAW OŚWIETLENIOWYCH WYKONAĆ PRZEWODEM YDYżo 3x1,5 STOSOWAĆ NAPIĘCIE OBNIŻONE 24 V

STOSOWAĆ OPRAWY OŚWIETLENIOWE ŻAROWE 40/60 W

a c archiconcept ARCH. PIOTR OPAŁKA
48-304 Nysa, ul. Zjednoczenia 9/2, tel:+48774353029, 604997894, e-mail: archiconcept.nysa@gmail.com

NAZWA I ADRES OBIEKTU	PRZEBUDWA BUDYNKU KOSZAROWEGO NA BUDYNEK MIESZKALNY WIELORODZINNY Z LOKALAMI SOCJALNYMI DZ. NR. 1/39, K.M. 67, OBRĘB RADOSZYN UL. OTMUCHOWSKA, 48-300 NYSA		STADIUM DOKUMENTACJI/ PROJEKT BUDOWLANY
			BRANŻA: ELEKTRYCZNY
TYTUŁ RYSUNKU	RZUT PIWNIC		DATA: 04. 2016 r.
BRANŻA	PROJEKTANT	PODPIS	Skala rys. 1:100
ELEKTRYCZNY	mgr inż. JÓZEF RADOMAŃSKI UPR. Nr 2658/10/P		Nr rys. 3 E
ELEKTRYCZNY SPRAWDZAJĄCY	mgr inż. JAN PIRCZAK UPR.Nr 230/70		
ASYSTENT PROJEKTANTA	mgr MICHAŁ KULESZ		