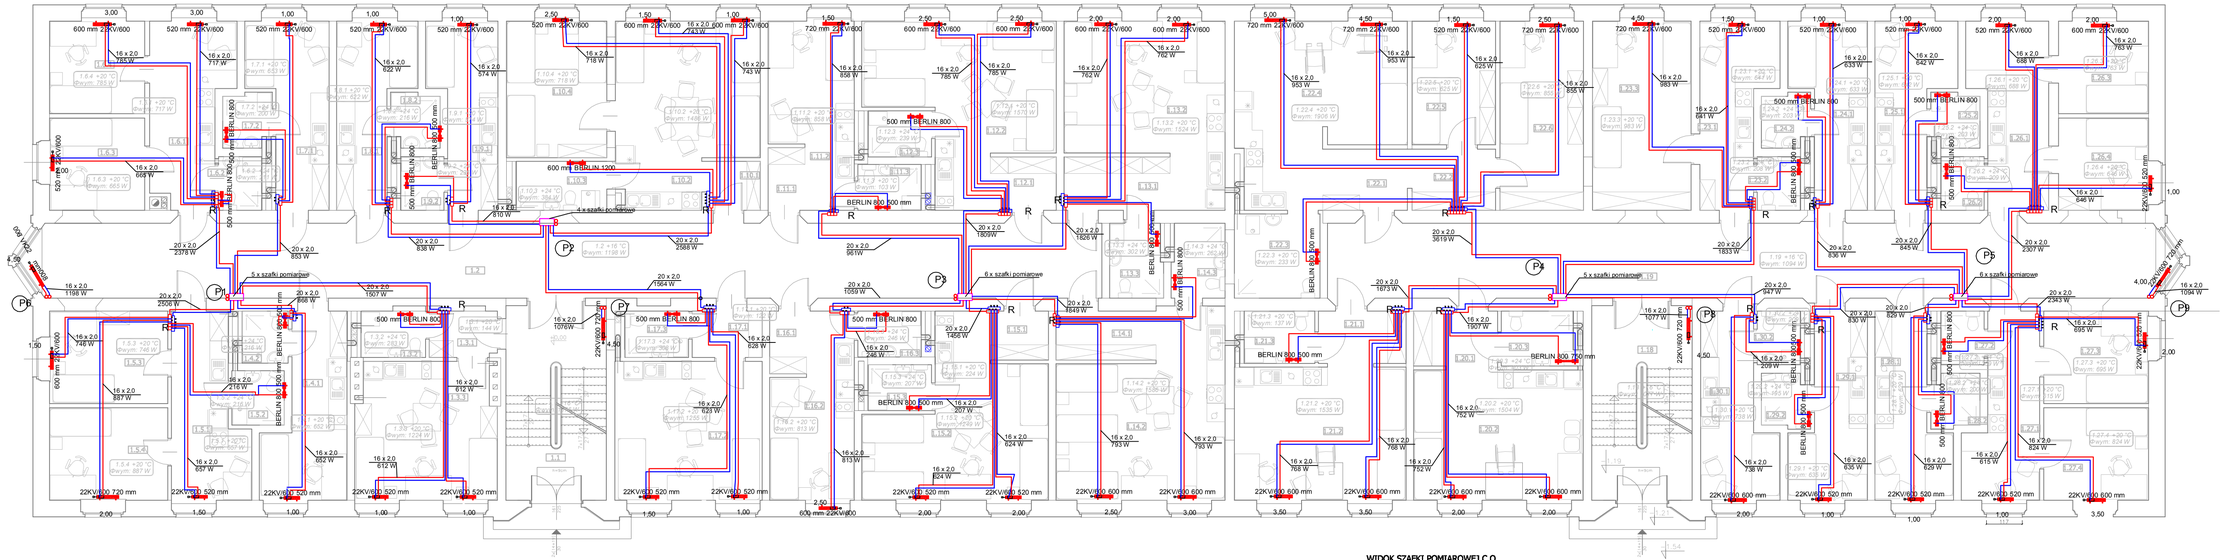

OZNACZENIA

— przewody centralnego ogrzewania

R — rozdzielacz ogrzewania grzejnikowego

P1 — pion instalacji co

WIDOK SZAFKI POMIAROWEJ C.O.

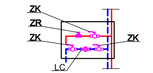

OZNACZENIA
LC- LICZNIK CIEPŁA DN15, qp=0.6m3/h
ZR - RĘCZNY ZAWÓR REGULACYJNY DANFOSS TYP - NP. USV-I DN15
ZK- ZAWÓR KULOWY DN15

Uwagi:
1.Główne przewody prowadzone pod stropem piwnic oraz piony wykonać z rur stalowych tradycyjnych łączonychprzez spawanie.
2.Pozostałe przewody zaprojektowano z rur typu PERT/AL/PERT np. w systemie f-my Tweetop
3.Jako powierzchnie grzewcze zastosowano grzejniki:
- płytowe - np. VNH COSMO-NOVA V,
- łazienkowe - np. VNH COSMO-NOVA TYP BERLIN

a c archiconcept ARCH. PIOTR OPAŁKA
48-304 Nysa, ul. Zjednoczenia 9/2, tel:+48774353029, 604997894, e-mail: archiconcept.nysa@gmail.com

NAZWA I ADRES OBIEKTU	PRZEBUDOWA I ZMIANA SPOSOBU UŻYTKOWANIA BUDYNKU KOSZAROWISKO NA BUDYNEK MIESZKALNY WIELORODZINNY Z LOKALAMI SOCJALNYMI DZ. NR 139, 140, K.M. 67, OBRĘB RADOSZYN UL. OTMUCHOWSKA, 48-300 NYSA		STADIUM DOKUMENTACJI: PROJEKT WYKONAWCZY BRANŻA: SANITARNA
TYTUŁ RYSUNKU	RZUT PARTERU - INSTALACJA C.O.		DATA: 05. 2016 r.
BRANŻA	PROJEKTANT	PODPIS	Skala rys. 1:100 / Nr rys. 2 S
PROJEKTANT	mgr inż.MACIEJ WYSZYŃSKI upr. nr OPL/0448/POOS/06		
SPRAWDZAJĄCY	Inż. JÓZEF LIS upr. nr 33/87/Op		