


PROJEKT ZAGOSPODAROWANIA TERENU

1:500

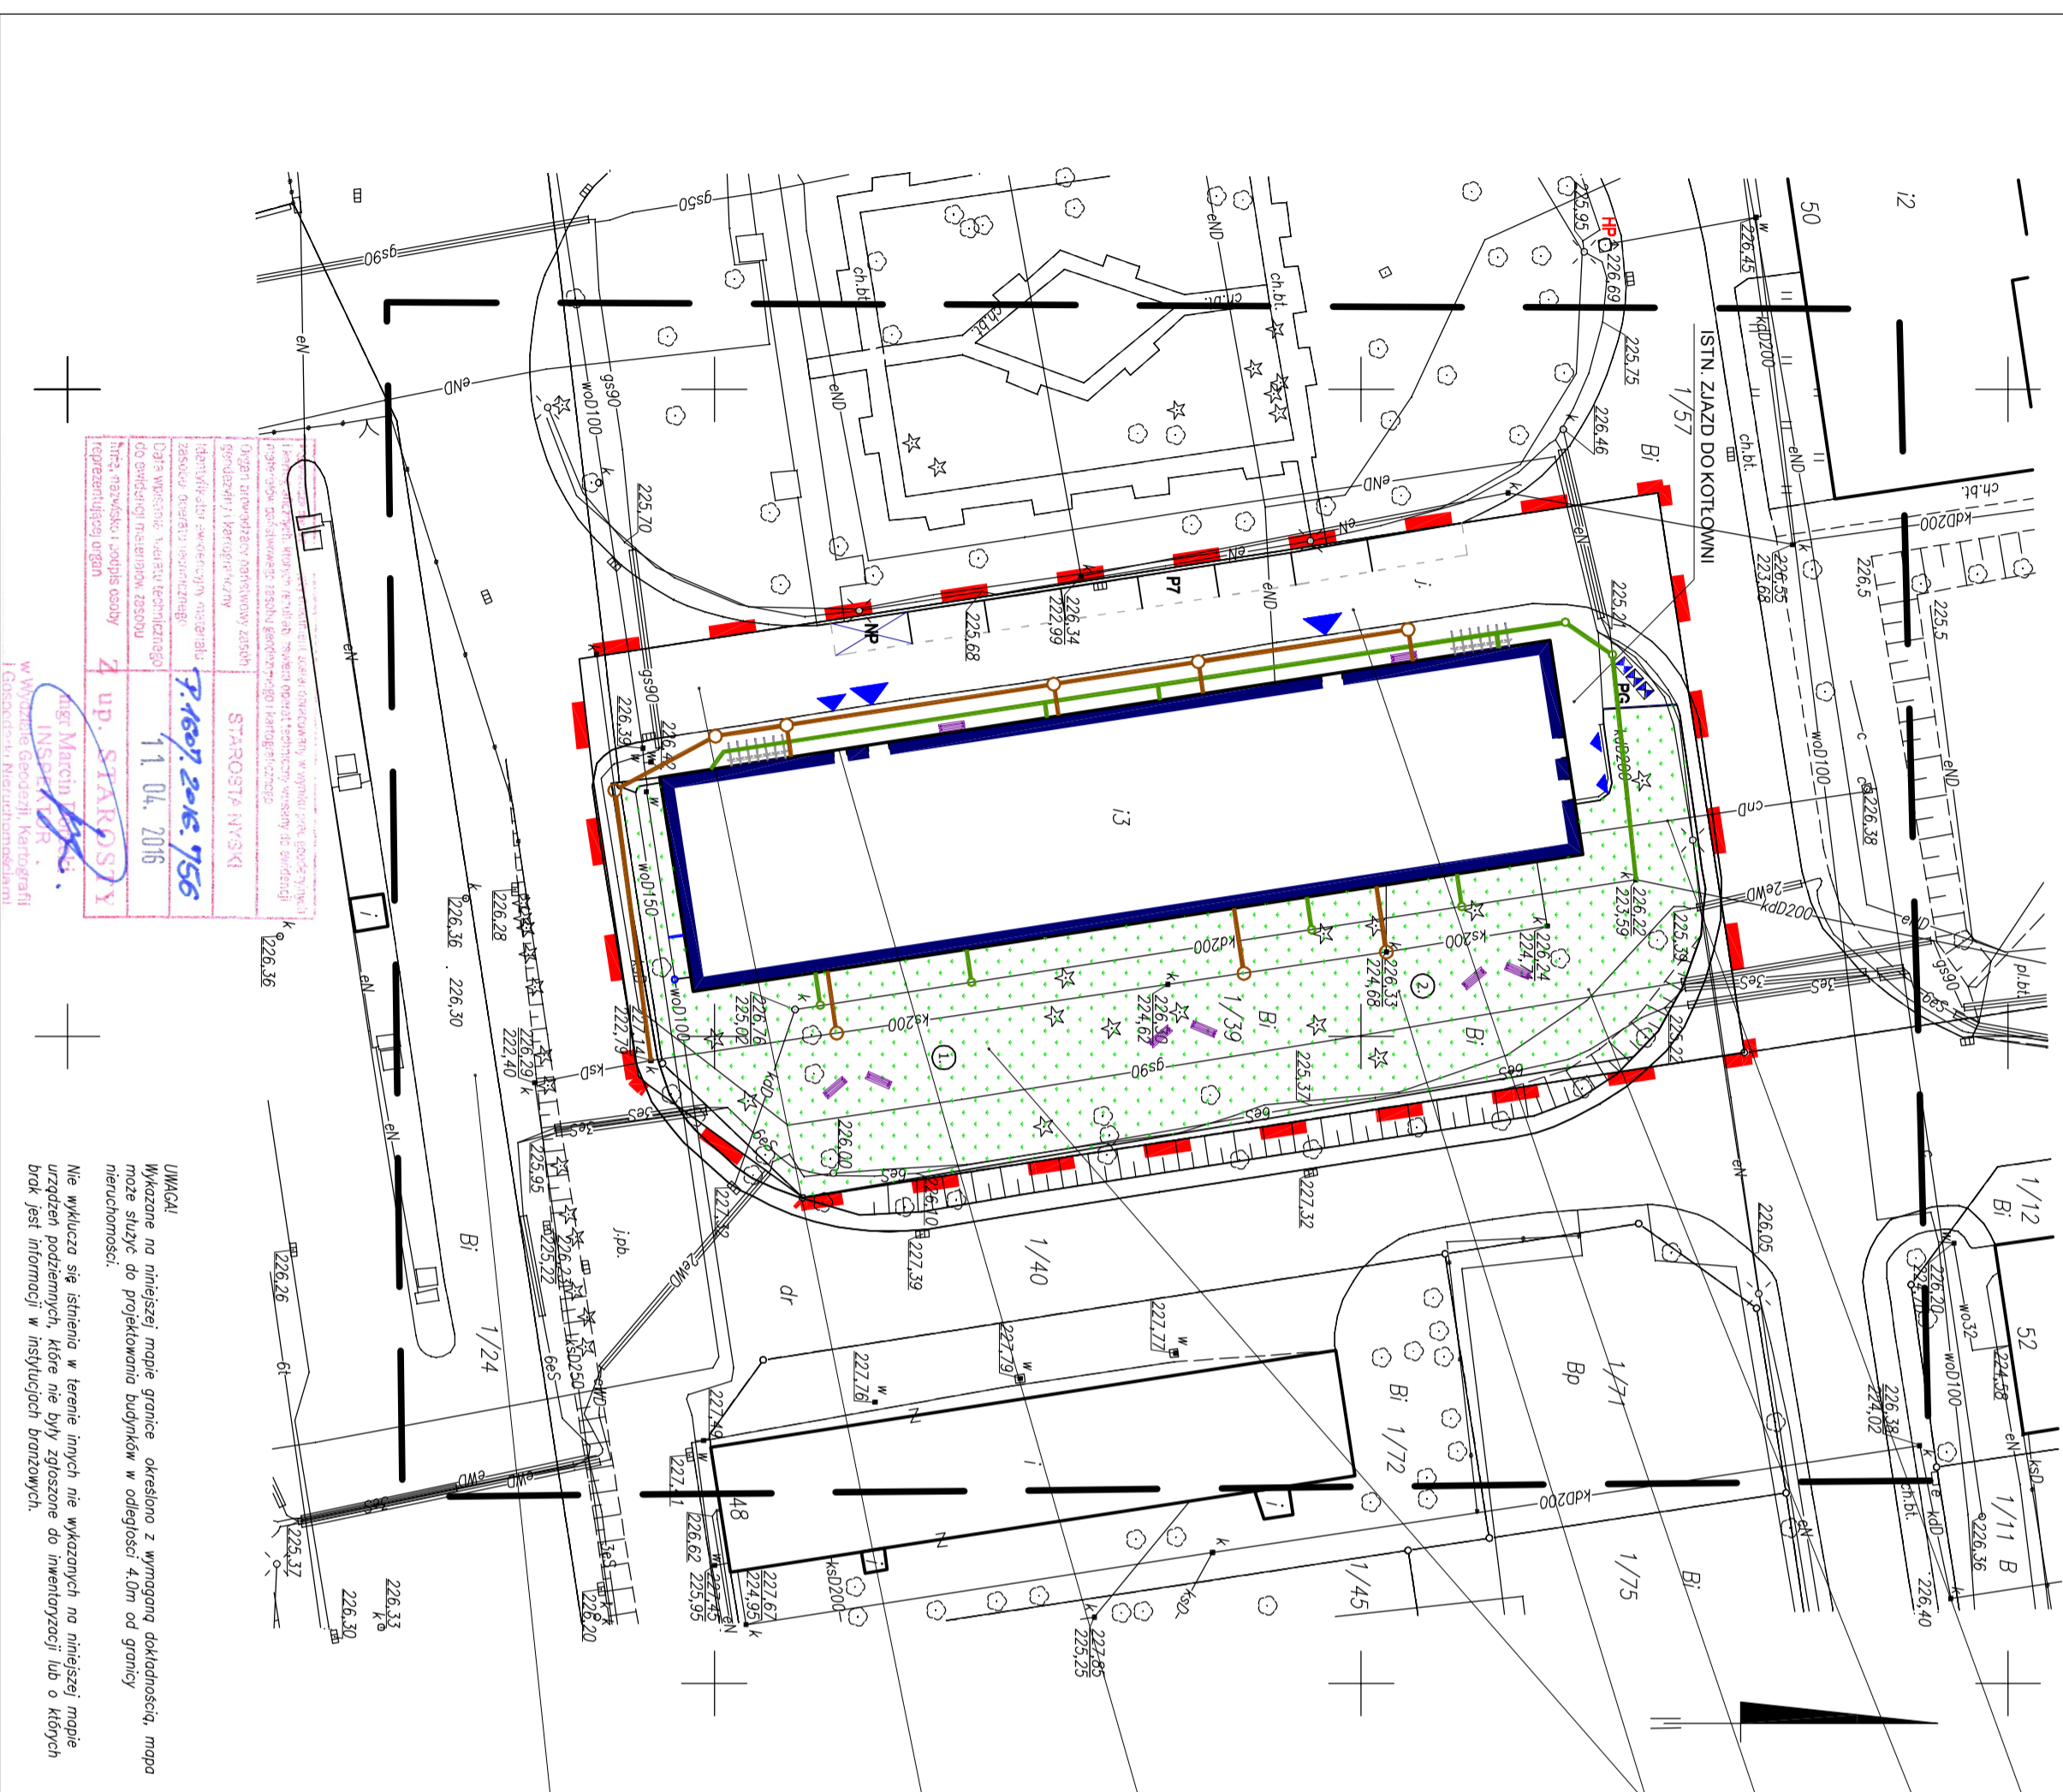

KANAŁ TECHNICZNY DO ZAMUROWANIA OD STRONY DROGI I ZASTĘPIANIA DO BUDYNKU

TERENY ZIELONE W OBRĘBIE DZ. NR 1/39 NALEŻY PODDAĆ PILEGNACJI (PRZYCIECIE GAŁĘZI BLISKO OKIEN, WYKOSIENIE TRAW ORAZ DRZEW I KRZEWÓW SAMOSIEWNYCH),

DROGA MIEJSCOWO DO REMONTU - UZUPEŁNIENIE UBRZYTKÓW I WYRÓWNIENIE ZAPADNIĘTYCH MIEJSC

1. PLAC ZABAW DZIECI MŁODSZYCH:

- ŁAWKI OGRODOWE - 2 SZT.;
- KARUZELA;
- HUSTAWKA "SWING" - 2 SZT.;
- DOMEK ZE ZJEZDZALNIA;
- BUJAK "SMOK";
- BUJAK "KONIK";

2. PLAC ZABAW DZIECI STARSZYCH:

- ŁAWKI OGRODOWE - 2 SZT.;
- PŁASKOWNICA ZAMYKANA;
- HUSTAWKA WAHADŁOWA - 2 SZT.;
- "CHATA TRAPERKA";
- TRZYWIEŻOWY ZESTAW WSPINACZKOWY ZE ŚLIZGAWKĄ.

WĘSKIE DO KORYTARZA Z PLATFORMĄ DLA OSÓB NIEPEŁNOSPRAWNYCH.

CHODNIK W GRANICACH DZ. NR 1/39 NALEŻY OCZYścić Z TRAW ORAZ WYRÓWNAĆ MIEJSCA ZAPADNIĘTYCH PŁYT ORAZ NIERÓWNOŚCI. USZKODZONE PŁYTY CHODNIKOWE NALEŻY WYMIENIĆ NA NOWE

MIEJSCOWY PLAN ZAGOSPODAROWANIA PRESTRZENNEGO DOPUSZCZA WYKORZYSTANIE PARKINGU OGÓLNOODSTĘPNEGO DLA ZASPOKOJENIA POTRZEB PARKINGOWYCH BUDYNKU WIELORODZINNEGO TERENIE OZNACZONYM SYMBOLEM 12MW (DZ. NR 1/39)

UWAGI
Wskazane na niniejszej mapie granice określone z wymaganej dokładnością, mogą nie być idealnie idealne, w związku z tym, w przypadku konieczności, należy wykonać pomiary terenowe. Nie wyklucza się istnienia w terenie innych nie wskazanych na niniejszej mapie urządzeń podziemnych, które nie były zgłoszone do inwentaryzacji lub o których brak jest informacji w istniejących branżowych.

Mapę opracowano w wyniku pomiaru bezpośredniego oraz redakcji pliku dxf. zasadniczej mapy wektorowej; uzyskanej z PODGIG w Nysie.
Sektoria mapy zasadniczej : 6.134.14.04.4.09.2.2.
Określenie służebności gruntowej: nie ustalono, gdyż nie ma to znaczenia dla inwestycji.

Id zgł.: GG-III-6640.292.2016
zakres opracowania

MAPA JEDNOSTKOWA do celów projektowych 1:500

Wykonana w 2016r. przez
INSTALGEO
Usługi Geodezyjne i Projektowe
Marek Job

INSTALGEO
USŁUGI GEODEZYJNE I PROJEKTOWE
MAREK JOB
48-300 NYSZA, ul. Armii Krajowej 28
REGON 144337100, O-501185189
REGON 51645941, NIP 753-153-50-16

05.04.2016
mgr inż. Marek Job

woj. opolskie
pow. nyski
jedn. ewid.: 160705_4 Nysa-miasto
obręb ewid.: 0003 Rodoszyn
ulica: Otmuchowska
k.m.67 dz.1/139

Ukł. współrzędnych: 2000
Poziom odn.: Kronstadt

LEGENDA:

	ZAKRES AKTUALIZACJI MAPY
	GRANICA OPAROWANIA
	WĘSKA DO KLATER SCHODOWYCH ORAZ DO PLATFORMY DLA OSÓB NIEPEŁNOSPRAWNYCH
	MIEJSCA ZEMWIERNE RZĘCIE DO PIWNICY ORAZ KOTŁOWNI (POLNOĆNA STRONA BUDYNKU)
	BUDYNEK KOSZAROWY PRZEZBUDOWY I ZMIANIE SPOSOBU UŻYTKOWANIA NA MIESZKALNY WIELORODZINNY Z LOKALAMI SOCJALNYMI
	MIEJSCA DO NA KONTERENY DO SELEKTYWNEGO GROMADZENIA ODPADÓW KOMUNALNYCH
	ZŁOKALIZOWANE NA PLACU PODWÓRKA GOSPODARSTWO
	PROJEKTOWANE ŁAWKI, OSTATNIEJNA LOKALIZACJA USTALC PO ROZPLANOWANIU W TERENIE
	URZĄDZENIE PLACU ZABAW WYBRANYCH PRZEZ INWESTORA
	PROJEKTOWANY PRZYŁĄCZ KANALIZACJI DESZCZOWEJ
	PROJEKTOWANY PRZYŁĄCZ KANALIZACJI SANITARNEJ
	PROJEKTOWANY PRZYŁĄCZ WODY L=1.3m
	PROJEKTOWANY PARKING ROWEROWY
	PROJEKTOWANE MIEJSCA PARKINGOWE DLA SAMOCHODÓW OSOBOWYCH O WYMIARACH 2.5x6.0m

UWAGA:

PRACE W OBRĘBIE SIECI I PRZYŁĄCZY TELEKOMUNIKACYJNYCH I ENERGETYCZNYCH NALEŻY PROWADZIĆ RĘCZNIE Z ZACHOWANIEM SZCZEGÓLNEJ OSTROŻNOŚCI.
PRZYSTĄPIENIE DO PRAC ROZPOCZYNAĆ PO UPREDNIM ZAWIADOMIENIU WŁAŚCIELCY SIECI.
W MIEJSCACH KOLIZJI NA ISTNIEJĄCYCH KABLACH ELEKTROENERGETYCZNYCH I TELEKOMUNIKACYJNYCH ZAŁOŻYĆ RURY OCHRONNE.

archiconcept	ARCH. PIOTR OPALKA
OBJEKT	PRZEBUDOWA I ZMIANA SPOSOBU UŻYTKOWANIA BUDYNKU KOSZAROWEGO NA BUDYNEK MIESZKALNY WIELORODZINNY Z LOKALAMI SOCJALNYMI
TYTUŁ RYSUNKU	PROJEKT ZAGOSPODAROWANIA TERENU
BRANŻA	PROJEKTANT
ARCHITEKTURA	mgr inż. arch. PIOTR OPALKA
ARCHITEKTURA SPRAWOZDAWCY	mgr inż. arch. KAMILA WILK UPR. Nr. 0910P-OKK2014
DROGI	mgr inż. PAWEŁ OPALKA UPR. Nr. 26102OP
INSTALACJE SANITARNE	mgr inż. MARCELI WISZYŃSKI UPR. Nr. 07L0448P-POSO08
INST. SANIT. SPRAWOZDAWCY	mgr inż. JOZEF LIS UPR. Nr. 07L15042001
INSTALACJE ELEKTRYCZNE	mgr inż. JÓZEF RAOOMAŃSKI UPR. Nr. 26102OP
INST. ELEKTR. SPRAWOZDAWCY	mgr inż. JAN PIŃCZAK UPR. Nr. 07L15042001
ASYSTENT PROJEKTANTA	mgr inż. arch. Piotr Smoler
DATA	05.2016r.
Skala rys.	Nr. rys.
1:500	1 PZT