



# RZUT KOTŁOWNI

## skala 1:50

### instalacja gazowa

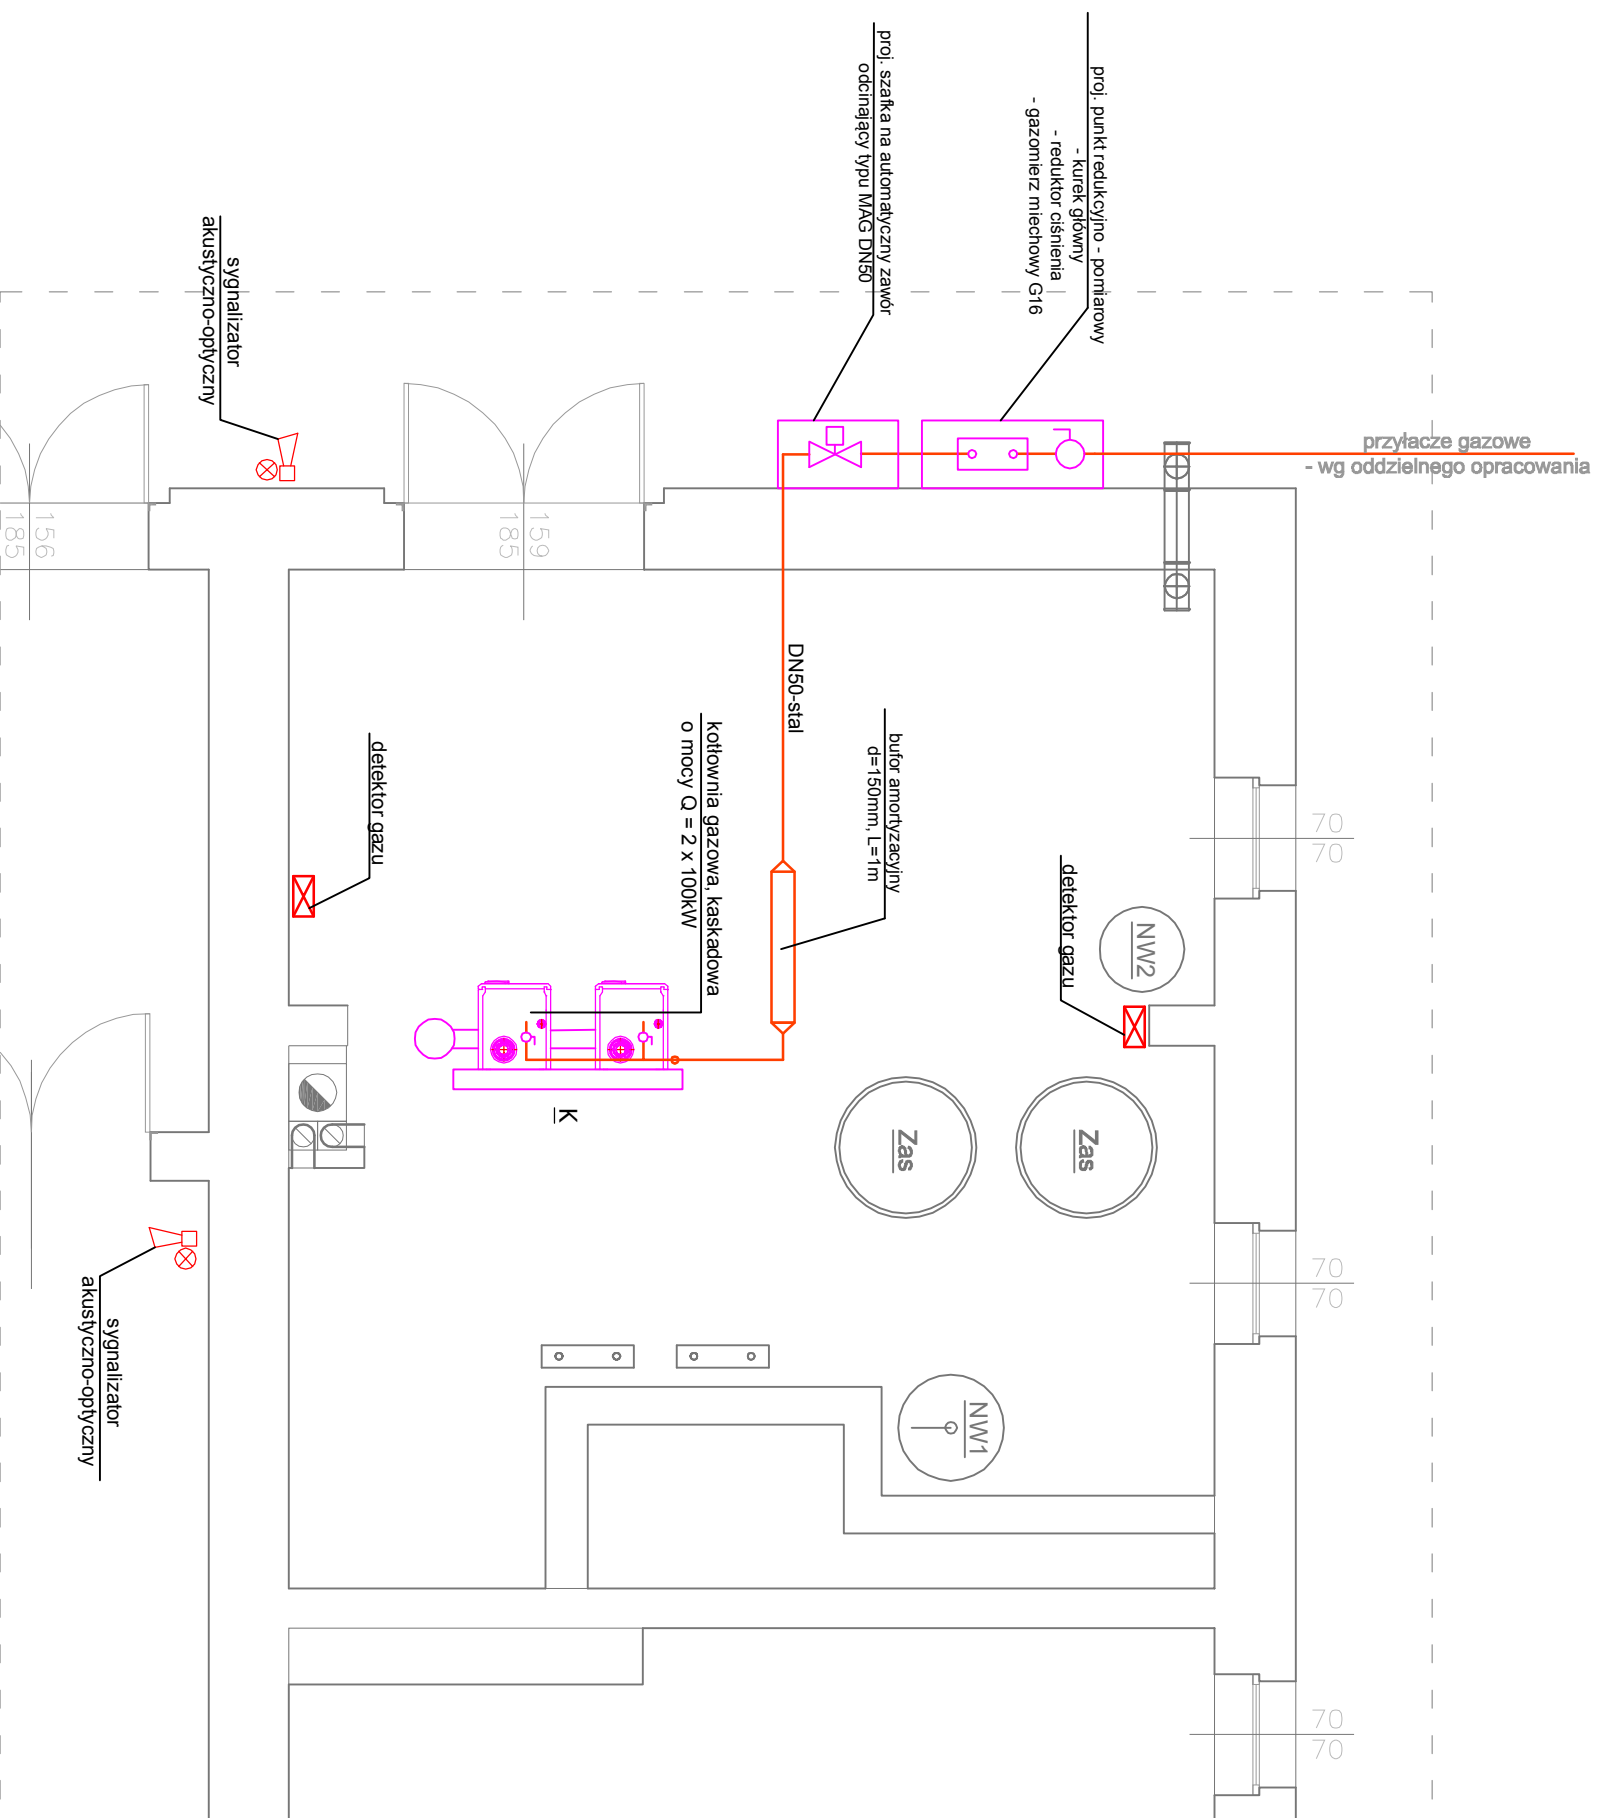

|   |  |             |
|---|--|-------------|
|  | <b>archiconcept</b> ARCH. PIOTR OPALKA<br>48-304 Nysa, ul. Zjednoczenia 9/2, tel: +48774333029, 604697984, e-mail: archiconcept.nysa@gmail.com |             |
|   | PRZEBUDOWA I ZMIANA SPOSOBU UŻYTKOWANIA BUDYNKU KOSZAROWEGO NA BUDYNEK MIESZKALNY WIELORODZINNY Z LOKALAMI SOCJALNYMI                          |             |
| NAZWA I ADRES OBIEKTU   | DZ. NR 1/39, 1/40, K.M. 87, OBRĘB RADOŚCZYN UL. OTWICHOWSKA, 48-300 NYSA   |             |
| TYTUŁ RYSUNKU   | RZUT KOTŁOWNI - INSTALACJA WEW. GAZU   |             |
| BRANŻA  | PROJEKTANT   | PODPIS      |
| PROJEKTANT  | mgr inż. MACIEJ WYSZYŃSKI<br>upr. nr OP/0448/P005/08   |             |
| SPRAWDZAJĄCY  | inż. JÓZEF LIS<br>upr. nr 33867/0p   |             |
| DATA:   |  | 05. 2016 r. |
| SKALA RYS.  |  | Nr rys.     |
| <b>1:50</b>   |  | <b>19 S</b> |