


PRZEKRÓJ KOTŁOWNI
skala 1:50
system powietrzno - spalinowy

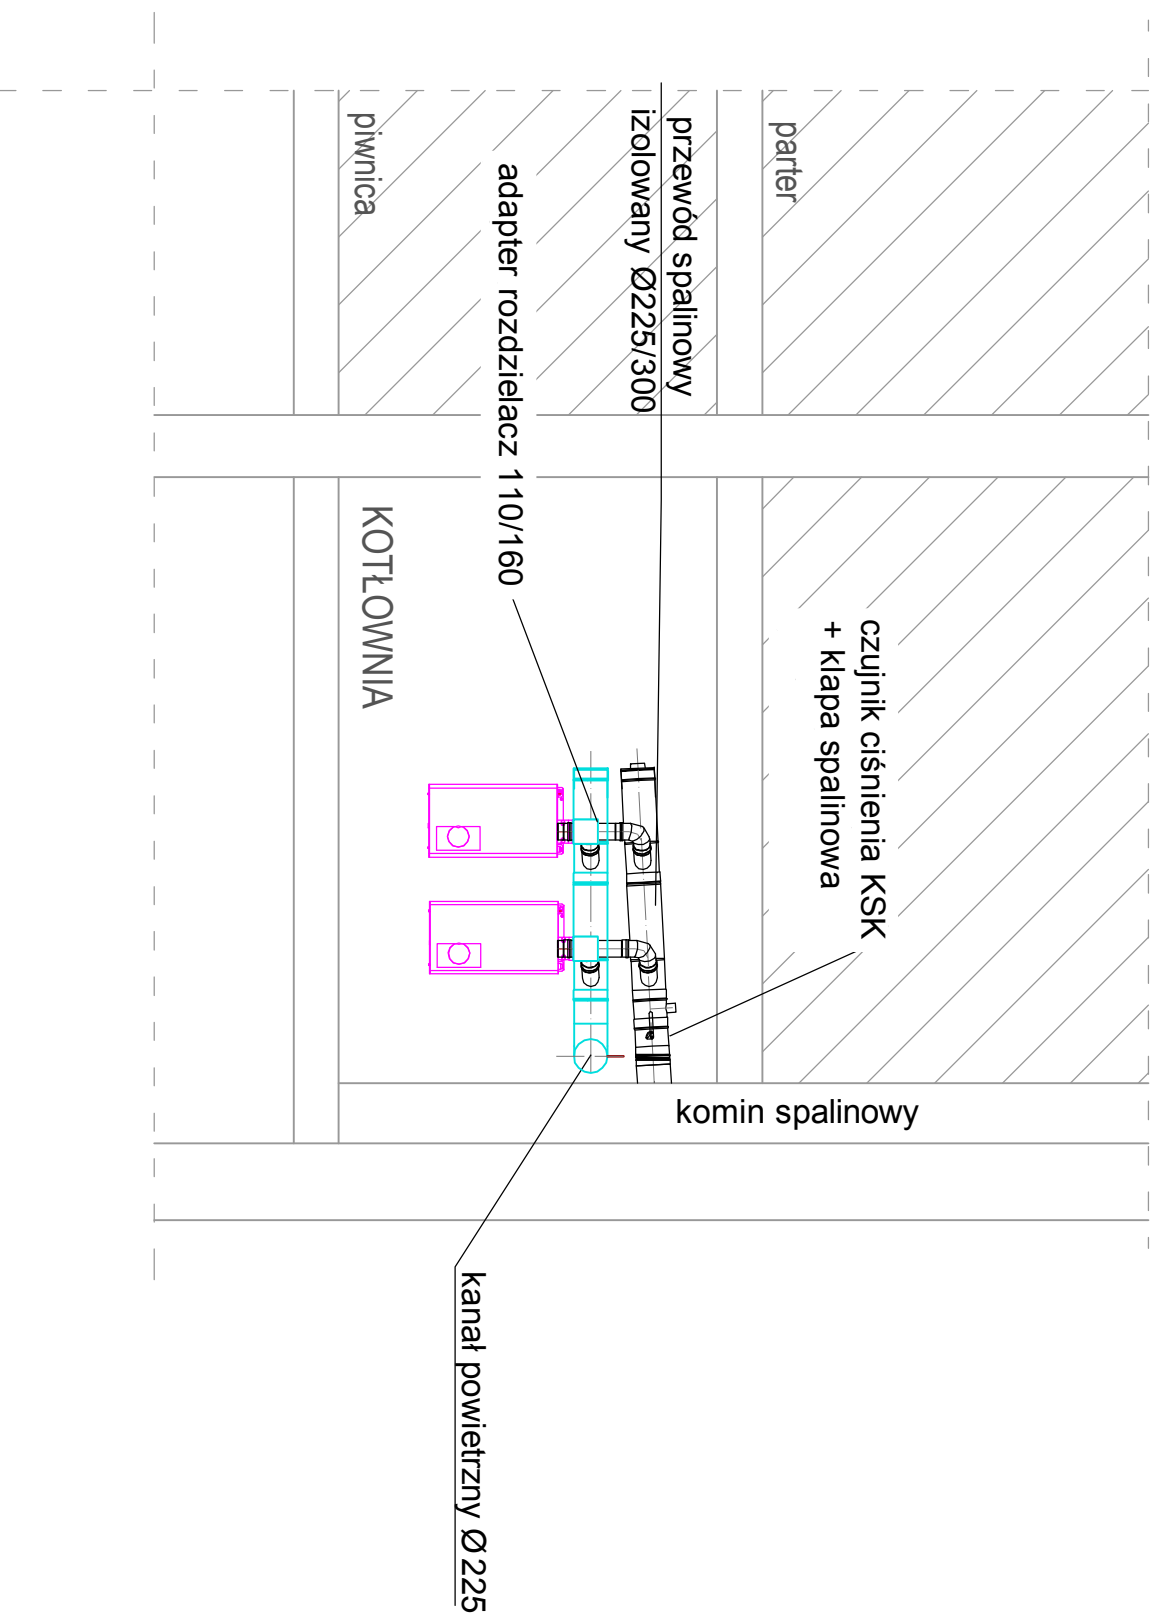

a c	a r c h i t e c t u r e . P I O T R O P A Ł K A
48-304 Nysa, ul. Zjednoczenia 9/2, tel: +48774333029, 604897984, e-mail: archconcept.nysa@gmail.com	
NAZWA I ADRES OBIEKTU	PRZEBUDWA I ZMIANA SPOSOBU UŻYTKOWANIA BUDYNKU KOSZAROWEGO NA BUDYNEK MIESZKALNY WIELORODZINNY Z LOKALAMI SOCJALNYMI
TYTUŁ RYSUNKU	PRZEKRÓJ KOTŁOWNI - SYSTEM POWIETRZNO - SPALINOWY
BRANŻA	PROJEKTANT
PROJEKTANT	mgr inż. MACIEJ WYSZYŃSKI upr. nr OPJ/0448P/003/08
SPRAWDZAJĄCY	inż. JÓZEF LIS upr. nr 3389/0p
	BRANŻA: SANITARNA
	DATA: 05.2016 r.
	Skala rys. 1:50
	Nr rys. 18 S