


RZUT KOTŁOWNI
skala 1:50
instalacja c.o., w.z. i c.w.u.

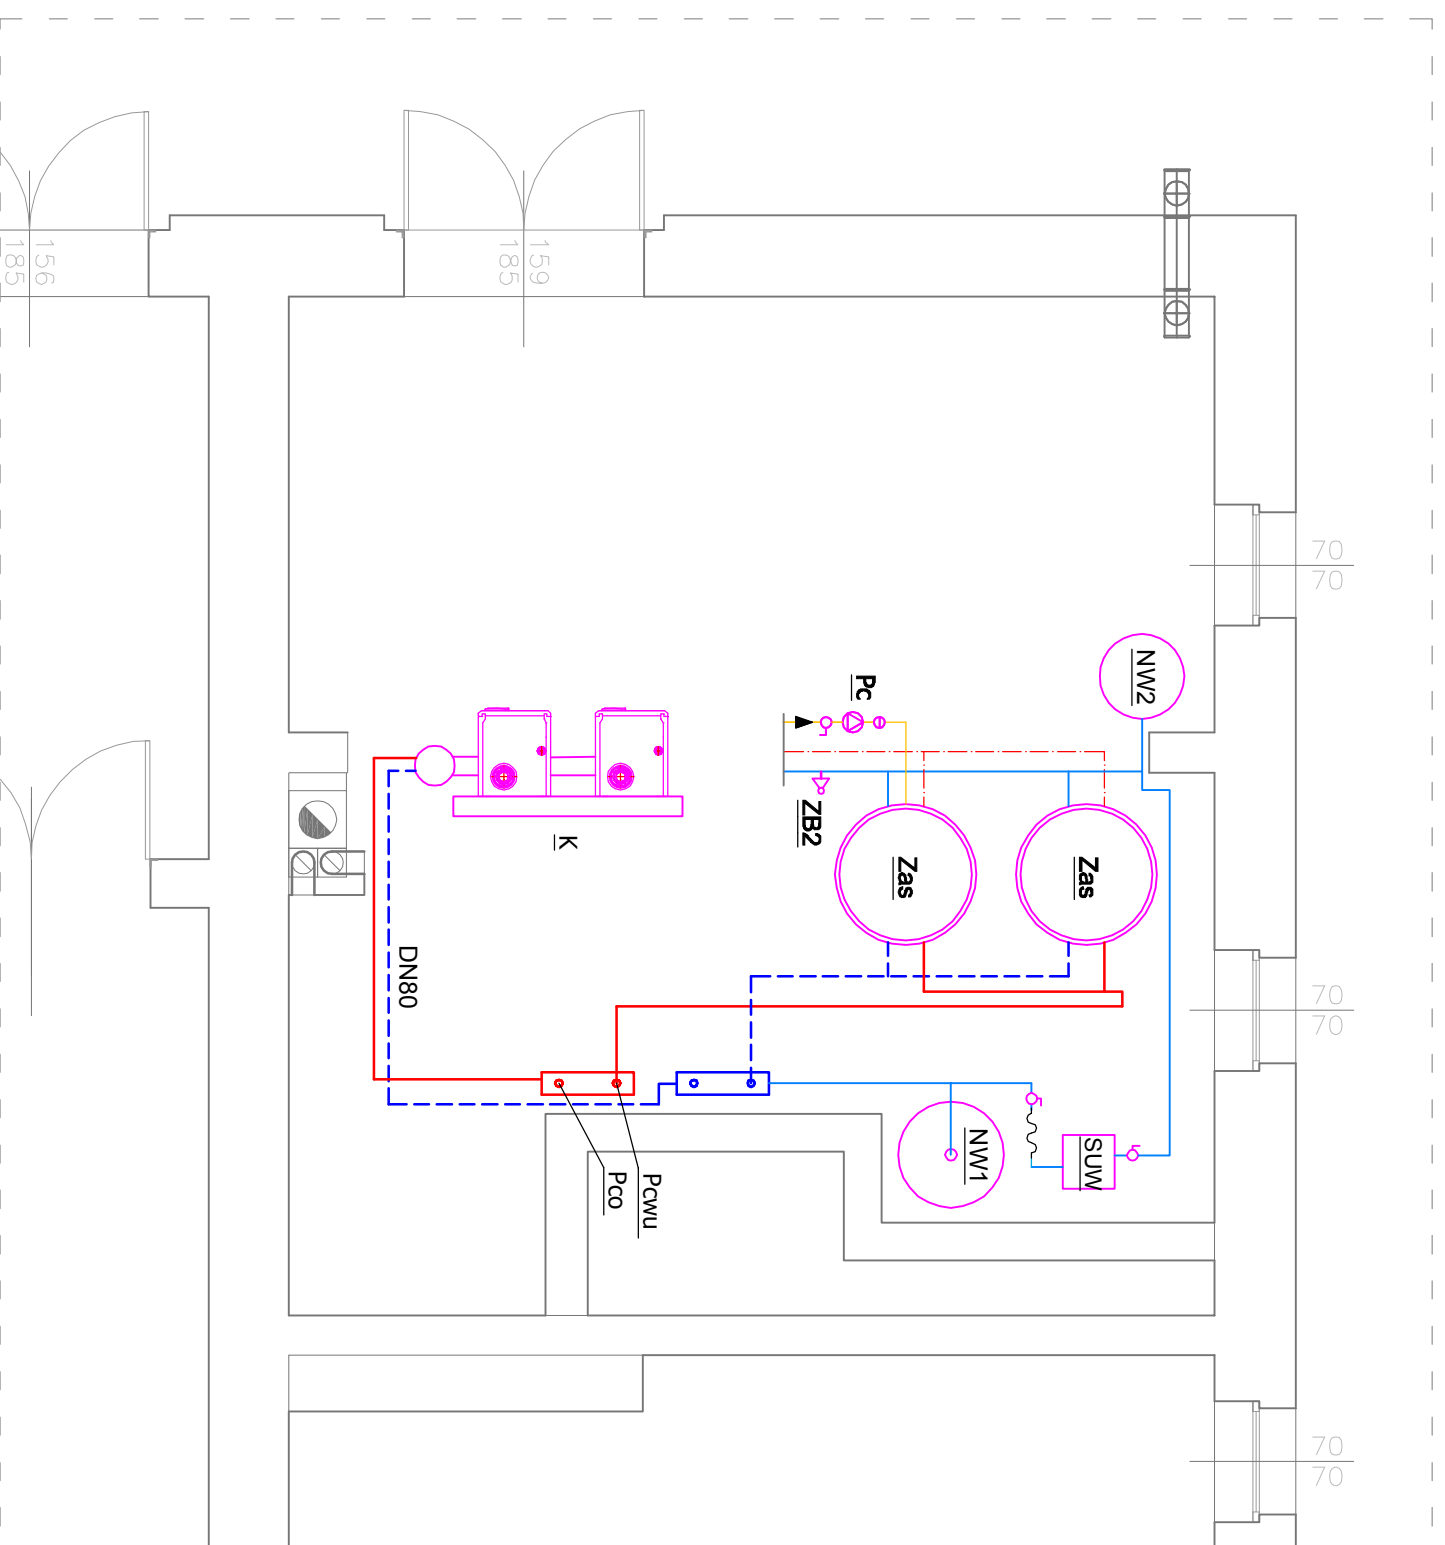

| | | |
|-----------------------|---|--|
| a c | archiconcept ARCH. PIOTR OPATKA | |
| | 48-304 Nysa, ul. Zjednoczenia 9/2, tel: +48774333029, 604897884, e-mail: archiconcept.nyse@gmail.com | |
| NAZWA I ADRES OBIEKTU | PRZEbudowa i zmiana sposobu użytkowania budynku koszarowego na budynek mieszkalny wielorodzinny z lokalami socjalnymi | STADIUM DOKUMENTACJI: PROJEKT WYKONAWCZY |
| TYTUŁ RYSUNKU | RZUT KOTŁOWNI - INSTALACJA C.O., W.Z. I C.W.U. | BRANŻA: SANITARNA |
| BRANŻA | PROJEKTANT | DATA: 05.2016 r. |
| PROJEKTANT | mgr inż. MACIEJ WYSZYŃSKI upr. nr OP/0448/P005/08 | Skala rys. 1:50 |
| SPRAWDZAJĄCY | inż. JÓZEF LIS upr. nr 3389/0p | Nr rys. 16 S |