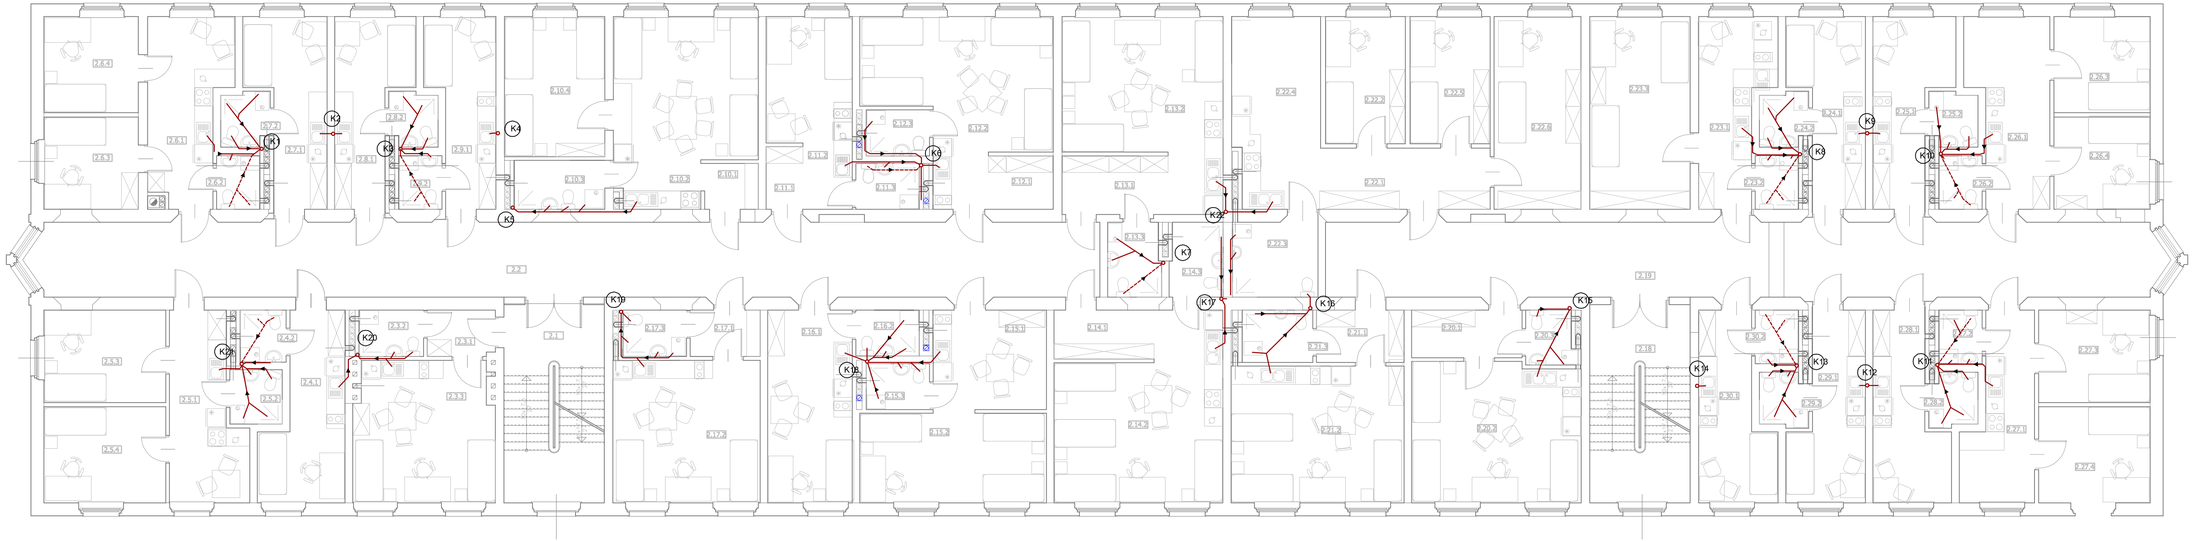

- INSTALACJA KAN. SANITARNEJ

- INSTALACJA KAN. SANITARNEJ (PROWADZONA W PRZESTRZENI STROPU PODWIESZONEGO)

PODEJŚCIA KANALIZACJI/SANITARNEJ DO POSZCZEGÓLNYCH PRZYBORÓW SANITARNYCH:

-UMYWALKA-50 PVC
-SPŁUCZKA -110 PVC
-PRALKA -50 PVC
-PRYSZNIC -50 PVC
-ZLEWOZMYWAK- 50 PVC

a c archiconcept ARCH. PIOTR OPAŁKA
48-304 Nysa, ul. Zgiedniczenia 9/2, tel.+48774353029, 604997894, e-mail: archiconcept.nysa@gmail.com

NAZWA I ADRES OBIEKTU	PRZEBUDOWA I ZMIANA SPOSOBU UŻYTKOWANIA BUDYNKU KOSZAROWEGO NA BUDYNEK MIESZKALNY WIELORODZINNY Z LOKALAMI SOCJALNYMI DZ. NR 1139, 1140, K.M. 67, OBRĘB RADOSZYN UL. OTMUCHOWSKA, 48-300 NYSA		ETAPOWANIE DOKUMENTACJI: PROJEKT WYKONAWCZY BRANŻA: SANITARNA
TYTUŁ RYSUNKU	RZUT 1 PIĘTRA- INSTALACJA KAN.SANITARNEJ	DATA:	06. 2016 r.
BRANŻA	PROJEKTANT	PODPIS	Skala rys. / Nr rys.
PROJEKTANT	mgr inż.MACIEJ WYSZYŃSKI upr. nr OPL/0448/POOS/06		1:100 / 13 S
SPRAWDZAJĄCY	inż. JÓZEF LIS upr. nr 33/87/Op		