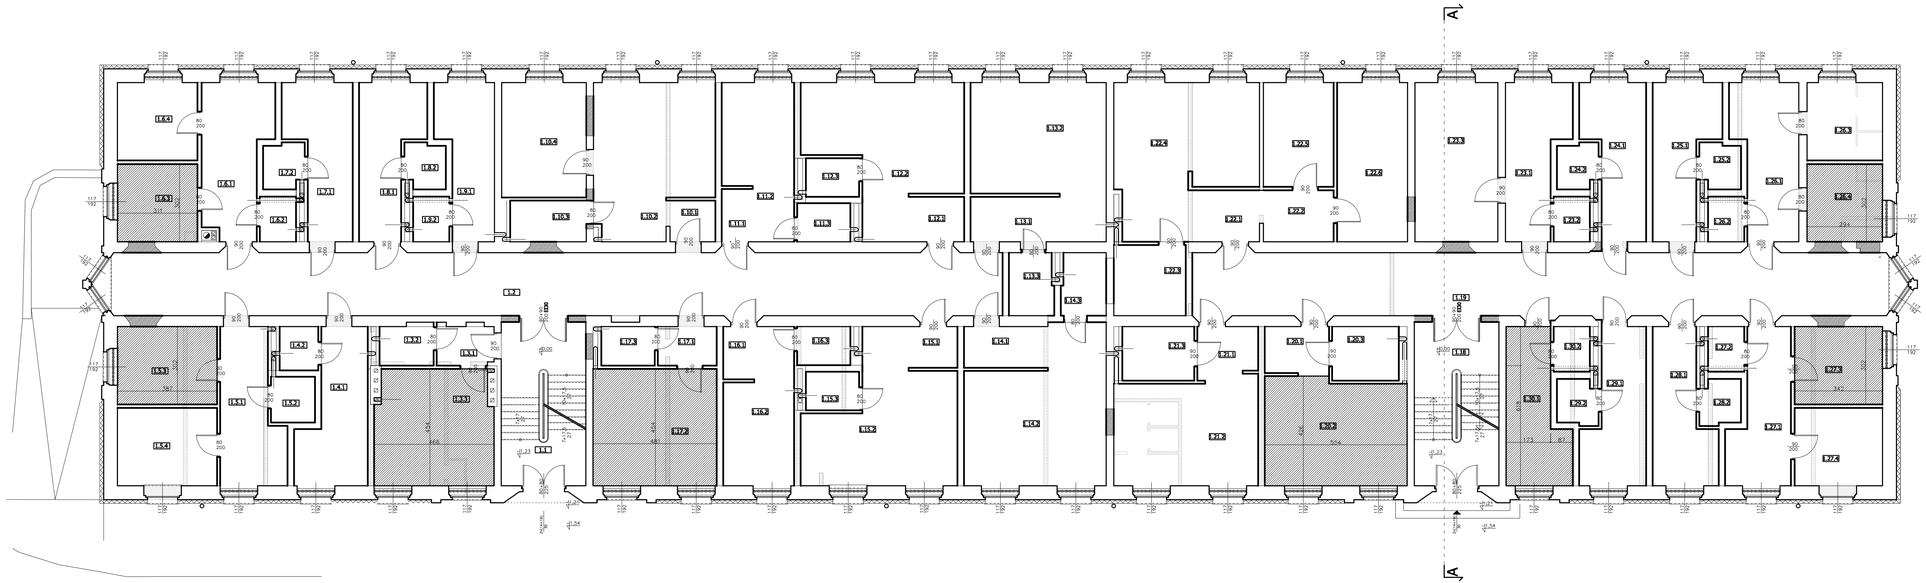

UWAGA:
1. WYKONAWCA MA OBOWIĄZEK PRAWDZIĆ WSZYSTKIE WYMIARY I RZĘDNE PRZED ROZPOCZĘCIEM PRAC BUDOWLANYCH, A EWENTUALNE NIEZGODNOŚCI POMIĘDZY PROJEKTEM ARCHITEKTONICZNO- WYKONAWCZYM I POZOSTAŁYMI OPRACOWANIAMI BRANŻOWYMI NALEŻY WYJAŚNIĆ I UZGODNIĆ Z PROJEKTANTEM. WYKONAWCA NIE MA PRAWA WYKORZYSTYWAĆ EWENTUALNYCH NIEŚCISŁOŚCI, LUB ROZBIEŻNOŚCI MIĘDZY POSZCZEGÓLNYMI BRANŻAMI DO WŁASNYCH KORZYŚCI.
W PRZYPADKU NIEPRECYZYJNYCH WYTYCZNYCH DOTYCZĄCYCH STANDARDU MATERIAŁU NALEŻY ZWRÓCIĆ SIĘ DO PROJEKTANTA O EW. UDZCZEGÓŁOWIENIE SPECYFIKACJI TECHNICZNEJ I LUB OKREŚLENIE MINIMALNYCH WYMAGAŃ.
2. SZCZEGÓŁOWE PROJEKTY INSTALACJI SANITARNYCH, ELEKTRYCZNYCH, TECHNICZNYCH SĄ TEMATEM ODPOWIEDNICH OPRACZOWAŃ BRANŻOWYCH.
3. ELEMENTY KONSTRUKCYJNE: PODCIĄGI, STROPY, ŚCIANY, ITP. OKREŚLONO SZCZEGÓŁOWO W PROJEKCIE KONSTRUKCYJNYM.
4. UWAGI I OPISY ZAMIESZCZONE W CZĘŚCI OPISOWEJ PROJEKTU SĄ INTEGRALNĄ CZĘŚCIĄ NINIEJSZEGO OPRACOWANIA.
5. ZMIANY MATERIAŁÓW BUDOWLANYCH, WYKONZENIOWYCH, TECHNOLOGII CZY URZĄDZEŃ MOGĄ BYĆ WPROWADZANE JEDYNIE ZA WYRAŹNIEM PISEMNE Z ZGODY AUTORA PROJEKTU LUB INWESTORA.
6. WSZELKIE MATERIAŁY UŻYTE W PROJEKCIE, ROZWIĄZANIA TECHNICZNE I URZĄDZENIA MUSZĄ ODPOWIADAĆ NORMOM BEZPIECZEŃSTWA PPOŻ. I BHP. POSIADAĆ ODPOWIEDNIE ATESTY I APROBATY DO STOSOWANIA W BUDOWNICTWIE.
7. SPOSÓB WYKOŃCZENIA SUFITÓW, ŚCIAN I POSADZEK WEWNĘTRZNYCH PODANO W OPISIE PROJEKTU.
8. SPOSÓB ZABEZPIECZENIA ELEMENTÓW DREWNIANYCH, STALOWYCH I BETONOWYCH PODANO W OPISIE PROJEKTU.
9. WYKONANIE IZOLACJI PRZECIWWILGOCIOWEJ CZĘŚCI PODZIEMNEJ NALEŻY WYKONAĆ WG TECHNOLOGII PRODUCENTA UŻYTYCH MATERIAŁÓW PO KONSULTACJI Z PROJEKTANTEM.
10. SZEROKOŚĆ DRZWI, OKIEN PODANO W ŚWIETLE OŚCIEŻNICY. STOLARKĘ NALEŻY ZAMAWIAĆ PO ZDJĘCIU WYMIARÓW Z NATURY (RZECZYWISTE WIELKOŚCI) PO WYKONANIU PRAC BUDOWLANYCH.
11. WSZELKIE PRAWA ZASTRZEŻONE. KOPIOWANIE REPRODUKOWANIE I ROZPOWSZECHNIANIE BEZ ZGODY AUTORA PROJEKTU ZABRONIONE.

ZESTAWIENIE POWIERZCHNI UŻYTKOWEJ

LP.	NAZWA POMIESZCZENIA	RODZAJ POSADZKI	Pu [m²]
1.3.3	LOKAL SOCJALNY 2os.	PŁYTKI CER. / PANELE	20,37
1.5.3	POKÓJ	PANELE PODŁOGOWE	11,67
1.6.3	POKÓJ	PANELE PODŁOGOWE	9,38
1.17.2	LOKAL SOCJALNY os. NP	PŁYTKI CER. / PANELE P.	21,81
1.20.2	LOKAL SOCJALNY os. NP	PANELE PODŁOGOWE	22,66
1.26.4	POKÓJ	PANELE PODŁOGOWE	8,86
1.27.3	POKÓJ	PANELE PODŁOGOWE	10,32
1.30.1	LOKAL SOCJALNY 1os.	PŁYTKI CER. / PANELE P.	12,57
SUMA POWIERZCHNI			117.6400

POMIESZCZENIA POMALOWANE (ŚCIANY ORAZ SUFIT) POWŁOKĄ TERMICZNĄ, WYSOCEPAROPRZEPUSZCZALNĄ ZABEZPIECZAJĄCĄ PRZECIW WYSTĘPOWANIU GRZYBÓW I PLEŚNI NP. FARBA DO WĘTRZ INTERIEUR FIRMY THERMOSHIELD LUB RÓWNOWAŻNEJ.

UWAGA:
ZASTOSOWANY MATERIAŁ POWINIEN POSIADAĆ CERTYFIKATY I ATESTY HIGIENICZNE POTWIERDZAJĄCE MOŻLIWOŚĆ ZASTOSOWANIA W BUDOWNICTWIE I BYĆ DEDYKOWANY DO UŻYTKU WEWNĄTRZ POMIESZCZEŃ PRZEWIDZIANYCH NA POBYT LUDZI.

ZASTOSOWANY MATERIAŁ POWINIEN POSIADAĆ BADANIA TECHNICZE POTWIERDZAJACE WŁAŚCIWOŚCI: TERMOIZOLACYJNE, PAROPRZEPUSZCZALNOŚĆ ORAZ ZDOLNOŚĆ DO ABSORBCJI WILGOCI Z POWIETRZA.

ZASTOSOWANY MATERIAŁ POWIENIEN BYĆ ROZWAŻANEM SYSTEMOWYM I OBEJMOWAĆ RÓWNIEŻ PRZYGOTOWANIE PODŁOŻA (IMPREGNOWANIE) I INNE WYMAGANE PRZEZ PRODUCENTA ZABIEGI.

a c archiconcept ARCH. PIOTR OPAŁKA
48-304 Nysa, ul. Zjednoczenia 8/2, tel.+48774330205, 504887584, e-mail: archiconcept.nysa@gmail.com

NAZWA I ADRES OBIEKTU	PRZEBUDOWA BLOYNKU KOSZARCWEGO NA BUDYNEK MIESZKALNY WIELORODZINNY Z LOKALAMI SOCJALYNMI DZ. NR 1/39, K.M. 87, OBRĘB RADOSZYN UL. OTMUCHOWSKA, 48-300 NYSA		STADIUM DOKUMENTACJI: PROJEKT WYKONAWCZY BRANŻA: ARCHITEKTURA
TYTUŁ RYSUNKU	RZUT PARTERU - POWŁOKA TERMINCZA		DATA: 05. 2018 r.
BRANŻA	PROJEKTANT	PODPIS	Skala rys. / Nr rys.
ARCHITEKTURA	⊕ inż. arch. PIOTR OPAŁKA UPR. Nr 140/DOS/		1:100 / 13 A
ARCHITEKTURA (SPRAWDZAJĄCY)	mgr inż. arch. KAMILA WILK UPR. Nr DK/OPOK/0214		
ASYSTENT PROJEKTANTA	mgr inż. arch. Piotr Smolar		