


ROZWIŃCIE PIONÓW W.Z. I C.W.U.

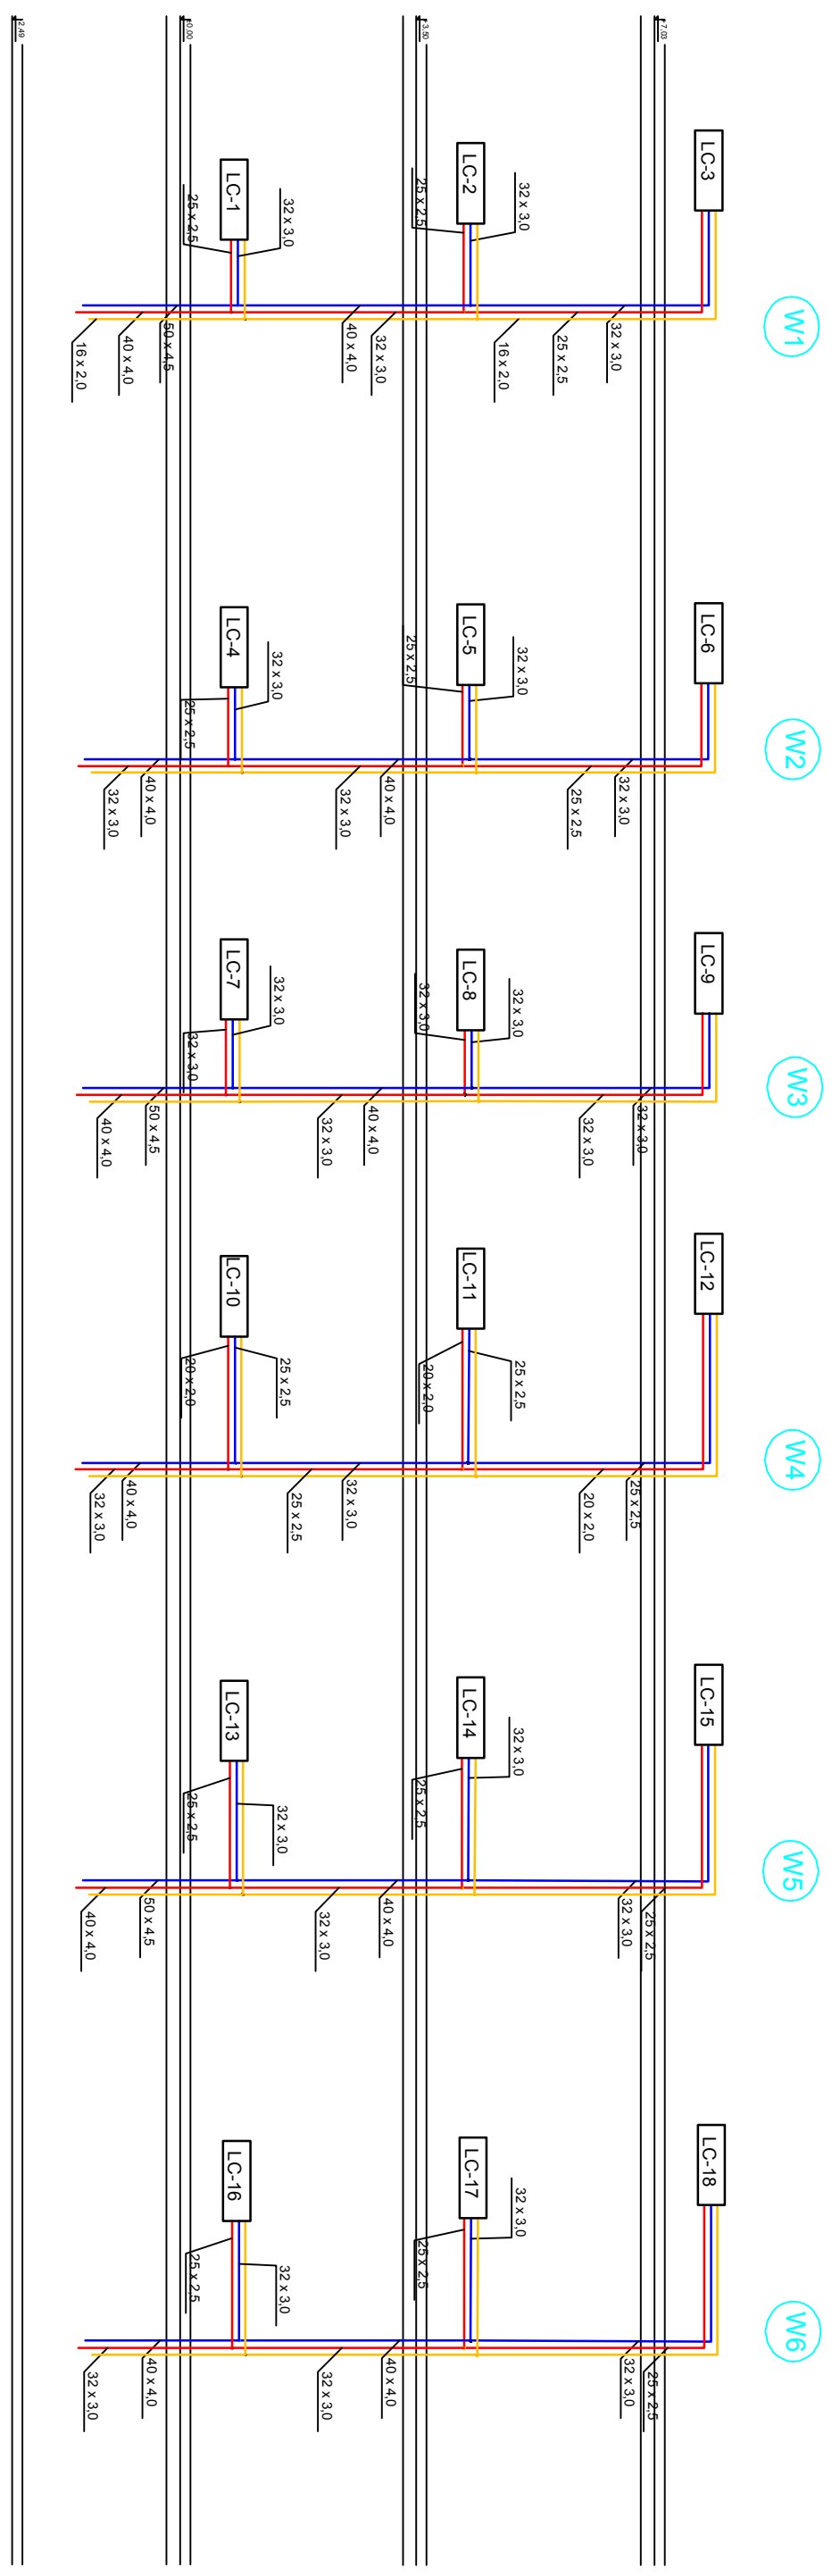

	archiconcept ARCH. PIOTR OPATKA 48-304 Nysa, ul. Zjednoczenia 9/2, tel: +48774333029, 604997864, e-mail: archiconcept.nysa@gmail.com	
	PRZEBUDOWA I ZMIANA SPOSOBU UŻYTKOWANIA BUDYNKU KOSZAROWEGO NA BUDYNEK MIESZKALNY WIELORODZINNY Z LOKALAMI SOCJALNYMI DZ. NR 1/39, 1/40, K.M. 87, OBRĘB RADOŚCZYŃ UL. OTWICHOWSKA, 48-300 NYSA	
TITULEK RYSUNKU: ROZWIŃCIE PIONÓW INSTALACJI W.Z. I C.W.U.		
BRANŻA	PROJEKTANT	PODPIS
PROJEKTANT	mgr inż. MACIEJ WYSZYŃSKI upr. nr OP/0448/P005/08	
SPRAWDZAJĄCY	inż. JOZEF LIS upr. nr 33867/0p	
DATA: 05.2016 r.		SKALA RYS.: 1:100 Nr rys.: 10 S