



RZUT ZJEŹDZALNI 1 : 100

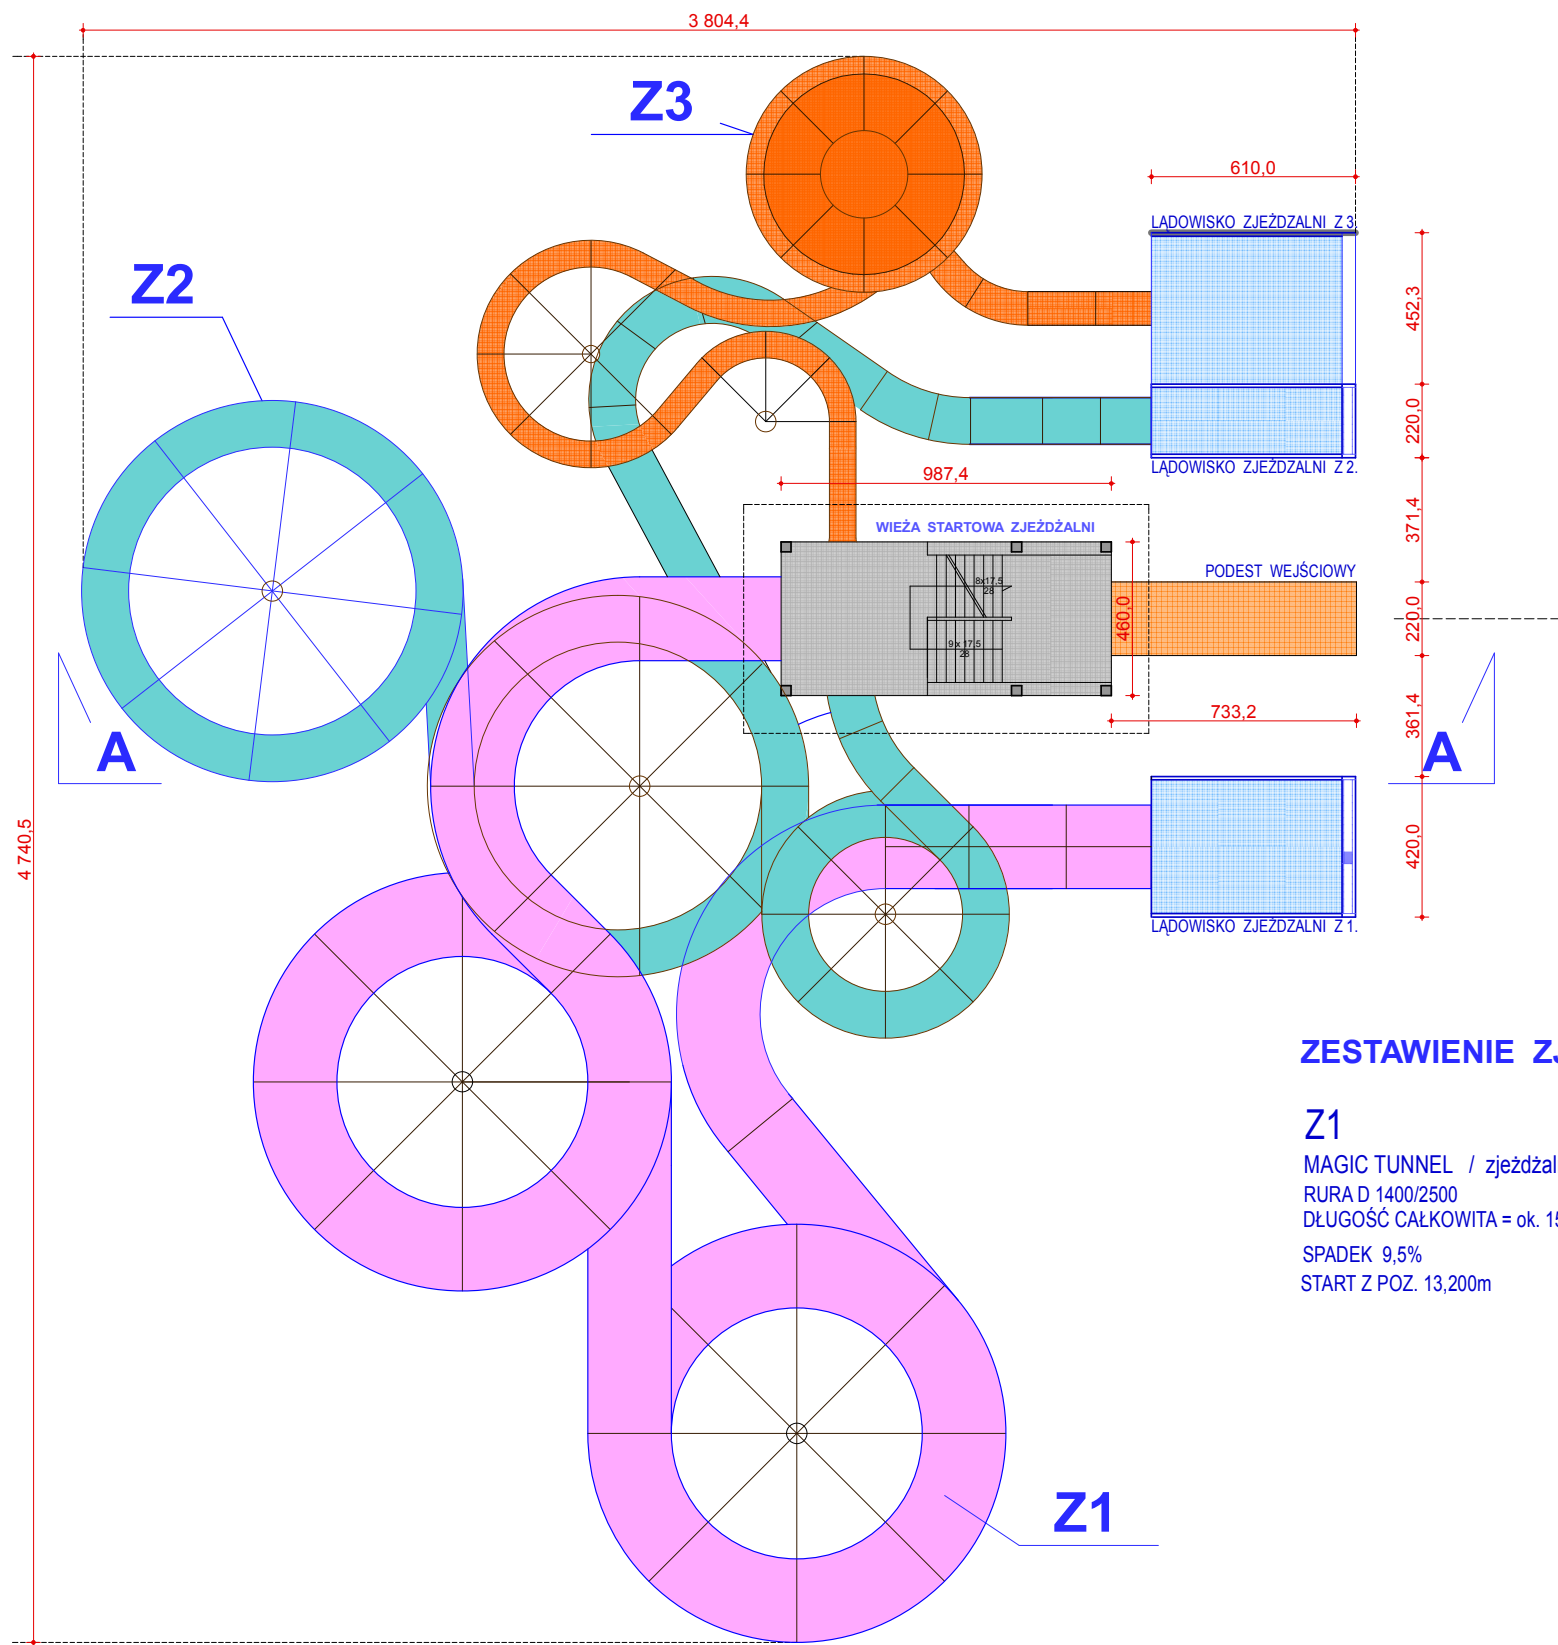

ZESPÓŁ ZJEŹDZALNI WODNYCH / jako modernizacja i przebudowa istniejącego kąpieliska /

PRZEKRÓJ A-A z WIDOKIEM ZJEŹDZALNI 1 : 100

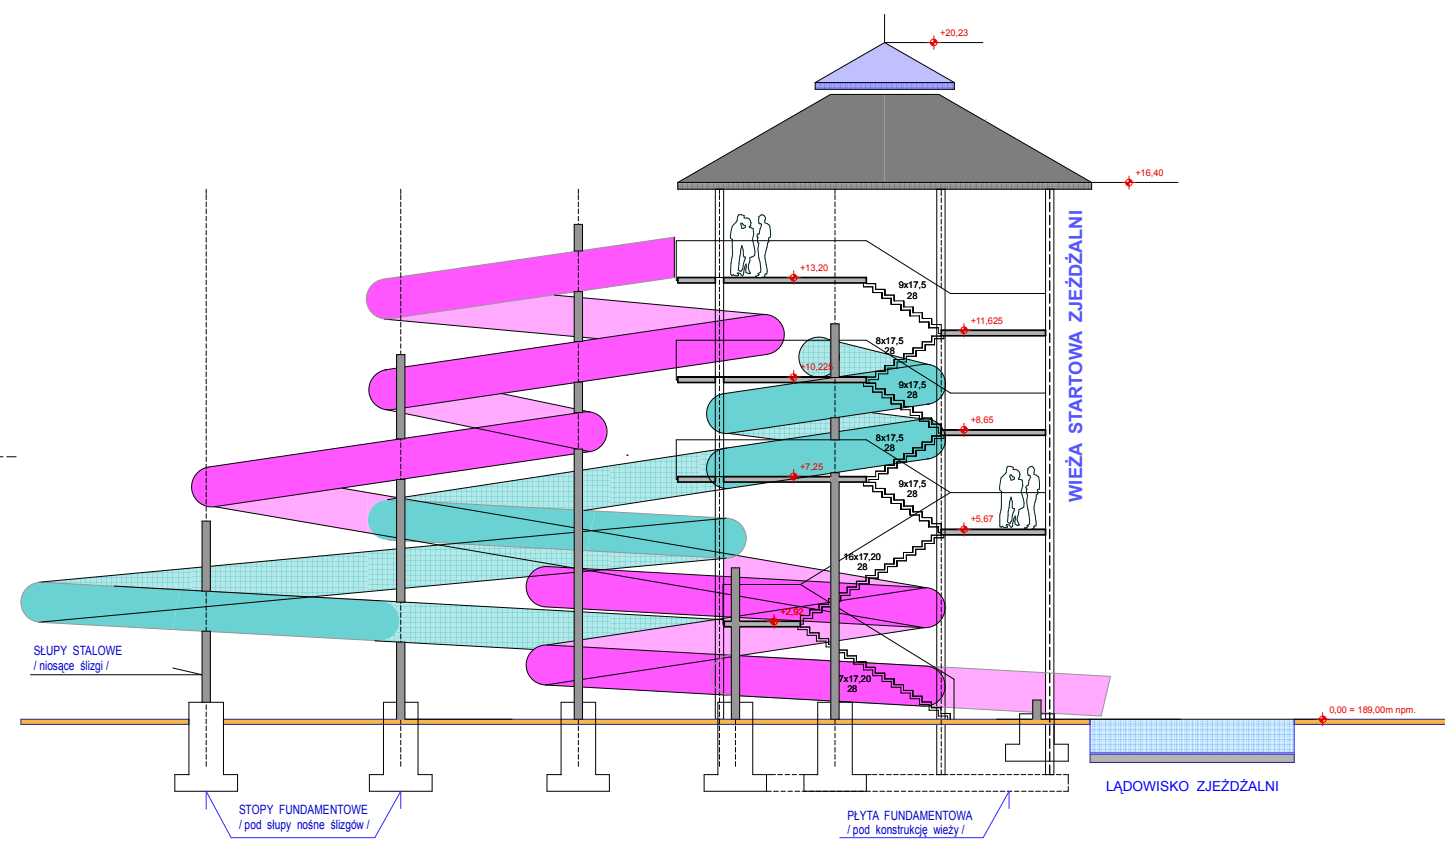

ZESTAWIENIE ZJEŹDZALNI WODNYCH :

Z1
 MAGIC TUNNEL / zjeżdźalnia pontonowa /
 RURA D 1400/2500
 DŁUGOŚĆ CAŁKOWITA = ok. 151,00m
 SPADEK 9,5%
 START Z POZ. 13,200m

Z2
 PONTONOWA
 RURA D 1400
 DŁUGOŚĆ CAŁKOWITA = ok. 118,80m
 SPADEK 10%
 START Z POZ. 10,230m

Z3
 ANACONDA + CEBULA Z ODLOTEM
 ANACONDA RURA D 800
 DŁUGOŚĆ CAŁKOWITA = ok. 29,90m
 SPADEK 12,2%
 CEBULA D 7000
 ODLOT RURA D 1000
 DŁUGOŚĆ CAŁKOWITA = ok. 10,00m
 START Z POZ. 7,260m

 <p>Pracownia Architektoniczna SC Marek Pakuła Marzena Pakuła 25-411 Kielce ul. Bęczkowska 62A tel./fax: 41 361-87-42 e-mail: pracownia.studio-a@poczta.internetdsl.pl www.studio-a.com.pl</p>	BRANŻA: ARCHITEKTURA		PROJEKT BUDOWLANY	
	JEDNOSTKA PROJEKTOWA : Studio-A PRACOWNIA ARCHITEKTONICZNA SC Marek Pakuła , Marzena Pakuła 25-411 Kielce ul. Bęczkowska 62A		NAZWA INWESTYCJI : PRZEBUDOWA I ROZBUDOWA ISTNIEJĄCEGO KĄPIELISKA NA GMINNE CENTRUM WSPARCIA III-ciego SEKTORA wraz z aktywną strefą integracji międzypokoleniowej dla mieszkańców. Nysa ul. Ujejskiego dz. nr.11/3	
PROJEKTOWAŁ: mgr inż. arch. Marek Pakuła	Nr upr. KL-131/91	RYSUNEK: ZESPÓŁ ZJEŹDZALNI WODNYCH		NR RYS.: F1.
OPRACOWAŁ: mgr inż. Wojciech Cebulski		SKALA : 1 : 100	DATA 02.2017	
SPRAWDZIŁ: mgr inż. arch. Marzena Pakuła	Nr upr. KL-233/93			