287 x386

A-A
50

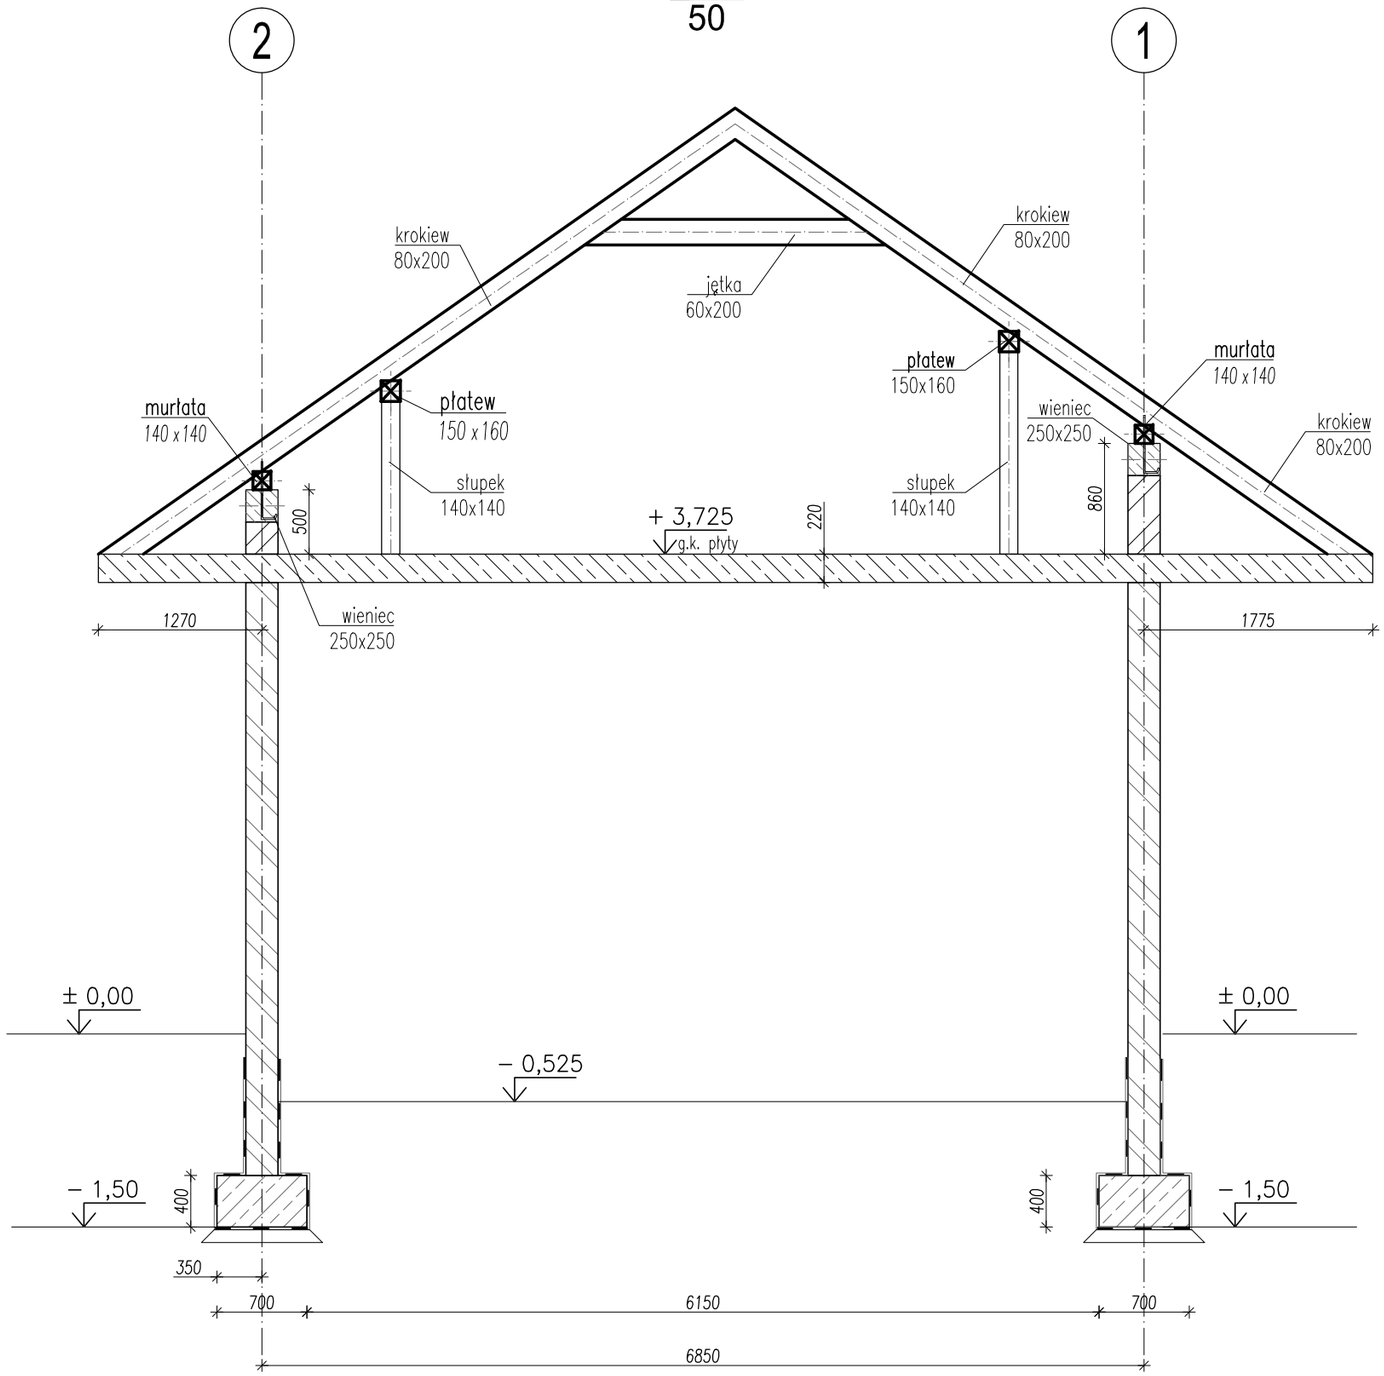

DREWNO KONSTRUKCYJNE C30
BETON C30/37 (B37)
STAL ZBROJENIOWA B500SP (A-IIIN)
KLASY EKSPOZYCJI: XC1

UWAGI:

1. Izolacje przeciwwilgociowe, przeciwwodne, termiczne wg detali architektonicznych i opisu technicznego.
2. Wymiary podano w mm, rzędne w m.
3. Usytuowanie słupów i scian względem fundamentu wg domiarów na rys. szalunkowym.
4. Elementy wiźby łączyć za pomocą złaczy ciesielskich lub blach typu BMF

studio A

STUDIO A
PRACOWNIA ARCHITEKTONICZNA
Marek Pakuła, Marzena Pakuła
25–411 Kielce, ul. BĘCZKOWSKA 62A

BRANŻA: **KONSTRUKCJA**

PROJEKT BUDOWLANY

JEDNOSTKA PROJEKTOWA : Studio-A
PRACOWNIA ARCHITEKTONICZNA SC
Marek Pakuła , Marzena Pakuła
25-411 Kielce ul.Bęczkowska 62A

NAZWA INWESTYCJI :
GMINNE CENTRUM WSPARCIA III-ciego SEKTORA wraz z aktywną strefą integracji miedzypokoleniowej dla mieszkańców NYSY.
Nysa ul. Ujejskiego dz. nr.11/3

PROJEKTOWAŁ:
mgr inż. Rafał Podstawka
Nr upr. SWK/0025/POOK/05

RYSUNEK: BUDYNEK STACJI UZDATNIANIA WODY
PRZEKRÓJ A–A

SPRAWDZIŁ:
mgr inż. Marcin Więckowski
Nr upr. SWK/0056/PWBKb/15

SKALA : 1: 50

DATA 02.2017

NR RYS.: K6