



# RZUT PRZYZIEMIEMIA 1 : 100

# A

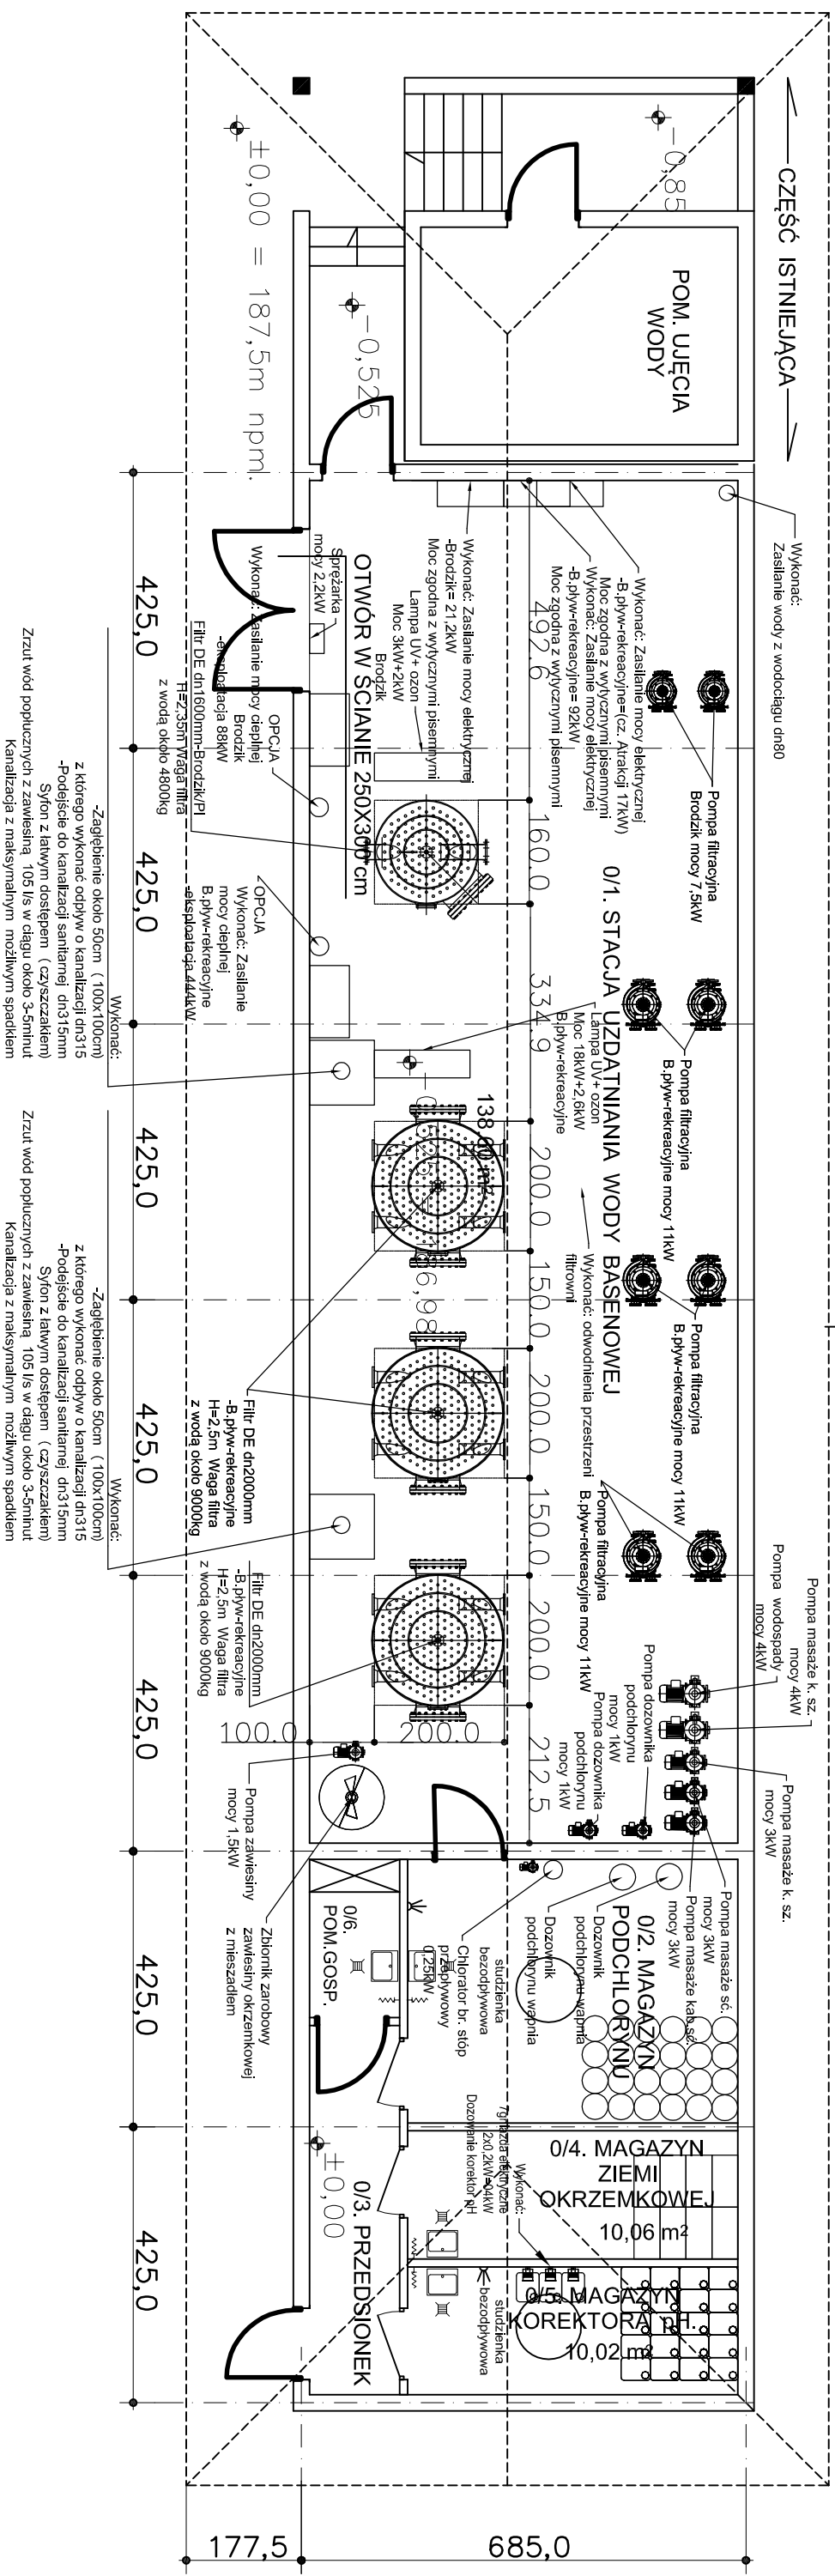

# A

		<b>BRANŻA:</b> ARCHITEKTURA		<b>PROJEKT BUDOWLANY</b>	
Marek Pakula    Marzena Pakula Pracownia Architektoniczna SC		<b>JEDNOSTKA PROJEKTOWA:</b> Studio-A Pracownia Architektoniczna SC Marek Pakula, Marzena Pakula 25-411 Kielce ul. Bęczkowska 62A		<b>NAZWA INWESTYCJI:</b> GMINNE CENTRUM WSPARCIA III-DEGO SEKTORA wraz z aktywną strefą integracji międzykolektrowej dla mieszkańców NYSy. Nysa ul. Ujejskiego dz. nr.11/3	
<b>PROJEKTOWAŁ:</b> mgr inż. Ewa Ratiar		Nr upr. 45102		<b>RYSunEK:</b> ROZMIESZCZENIE URZĄDZEŃ WYTYCZNE BRANŻOWE-RZUT STACJA FILTRÓW	
<b>OPRACOWAŁ:</b>		Nr upr. SKK3297/ P00S10		<b>SKALA :</b> 1:100	
<b>SPRAWDZIŁ:</b> mgr inż. Grzegorz Marciniek		Nr upr. P00S10		<b>DATA</b> 02.2017	
				<b>NR RYS.:</b> T2	