


granica opracowania

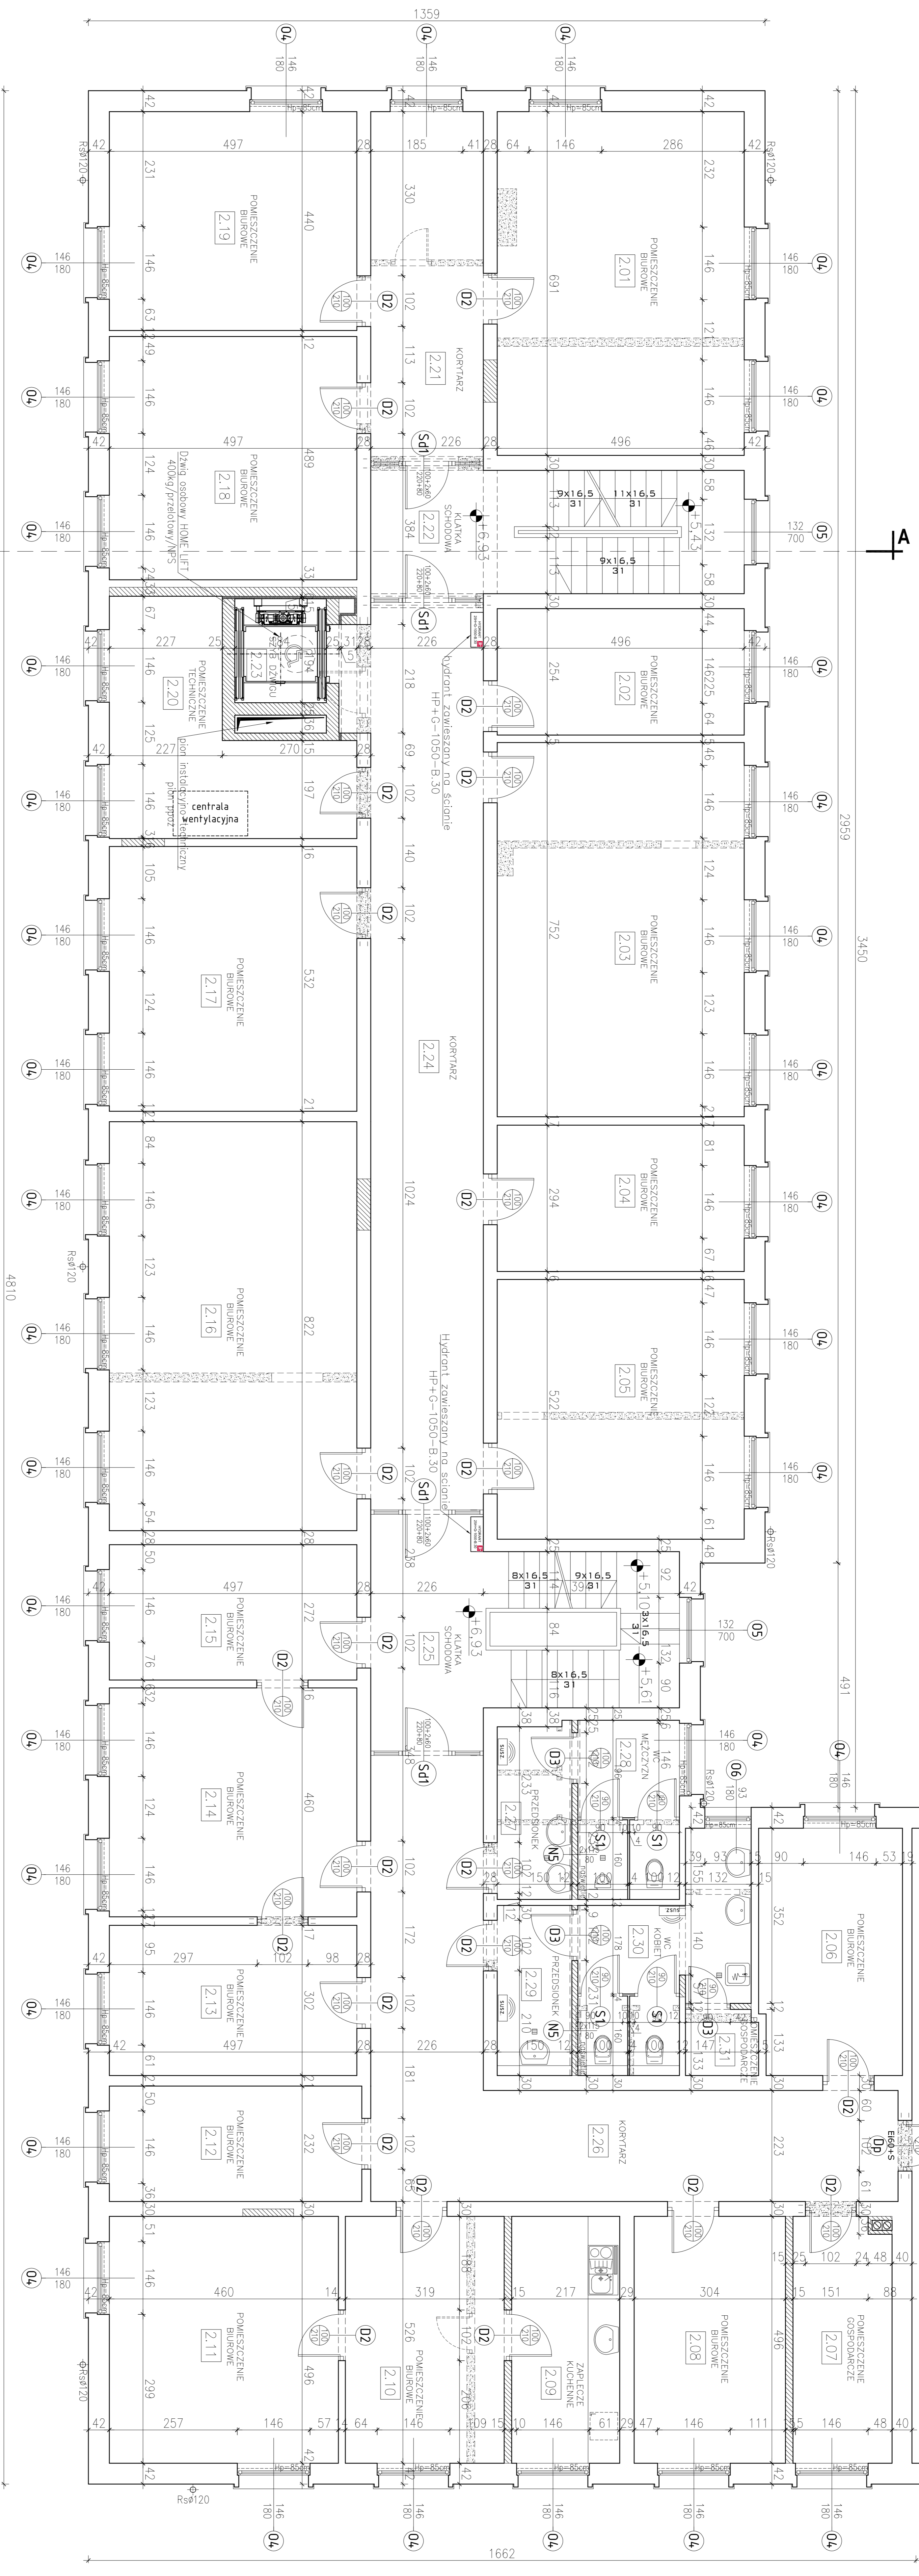

ZESTAWIENIE POMIESZCZENI


| SYMBOL | OPIS |
|----------|---------------------------------|
| [Symbol] | nowo projektowane ściany |
| [Symbol] | istniejące ściany |
| [Symbol] | istniejące ściany do wyburzenia |

UWAGA:


 SKALA: 1:100 A-42