


granica opracowania

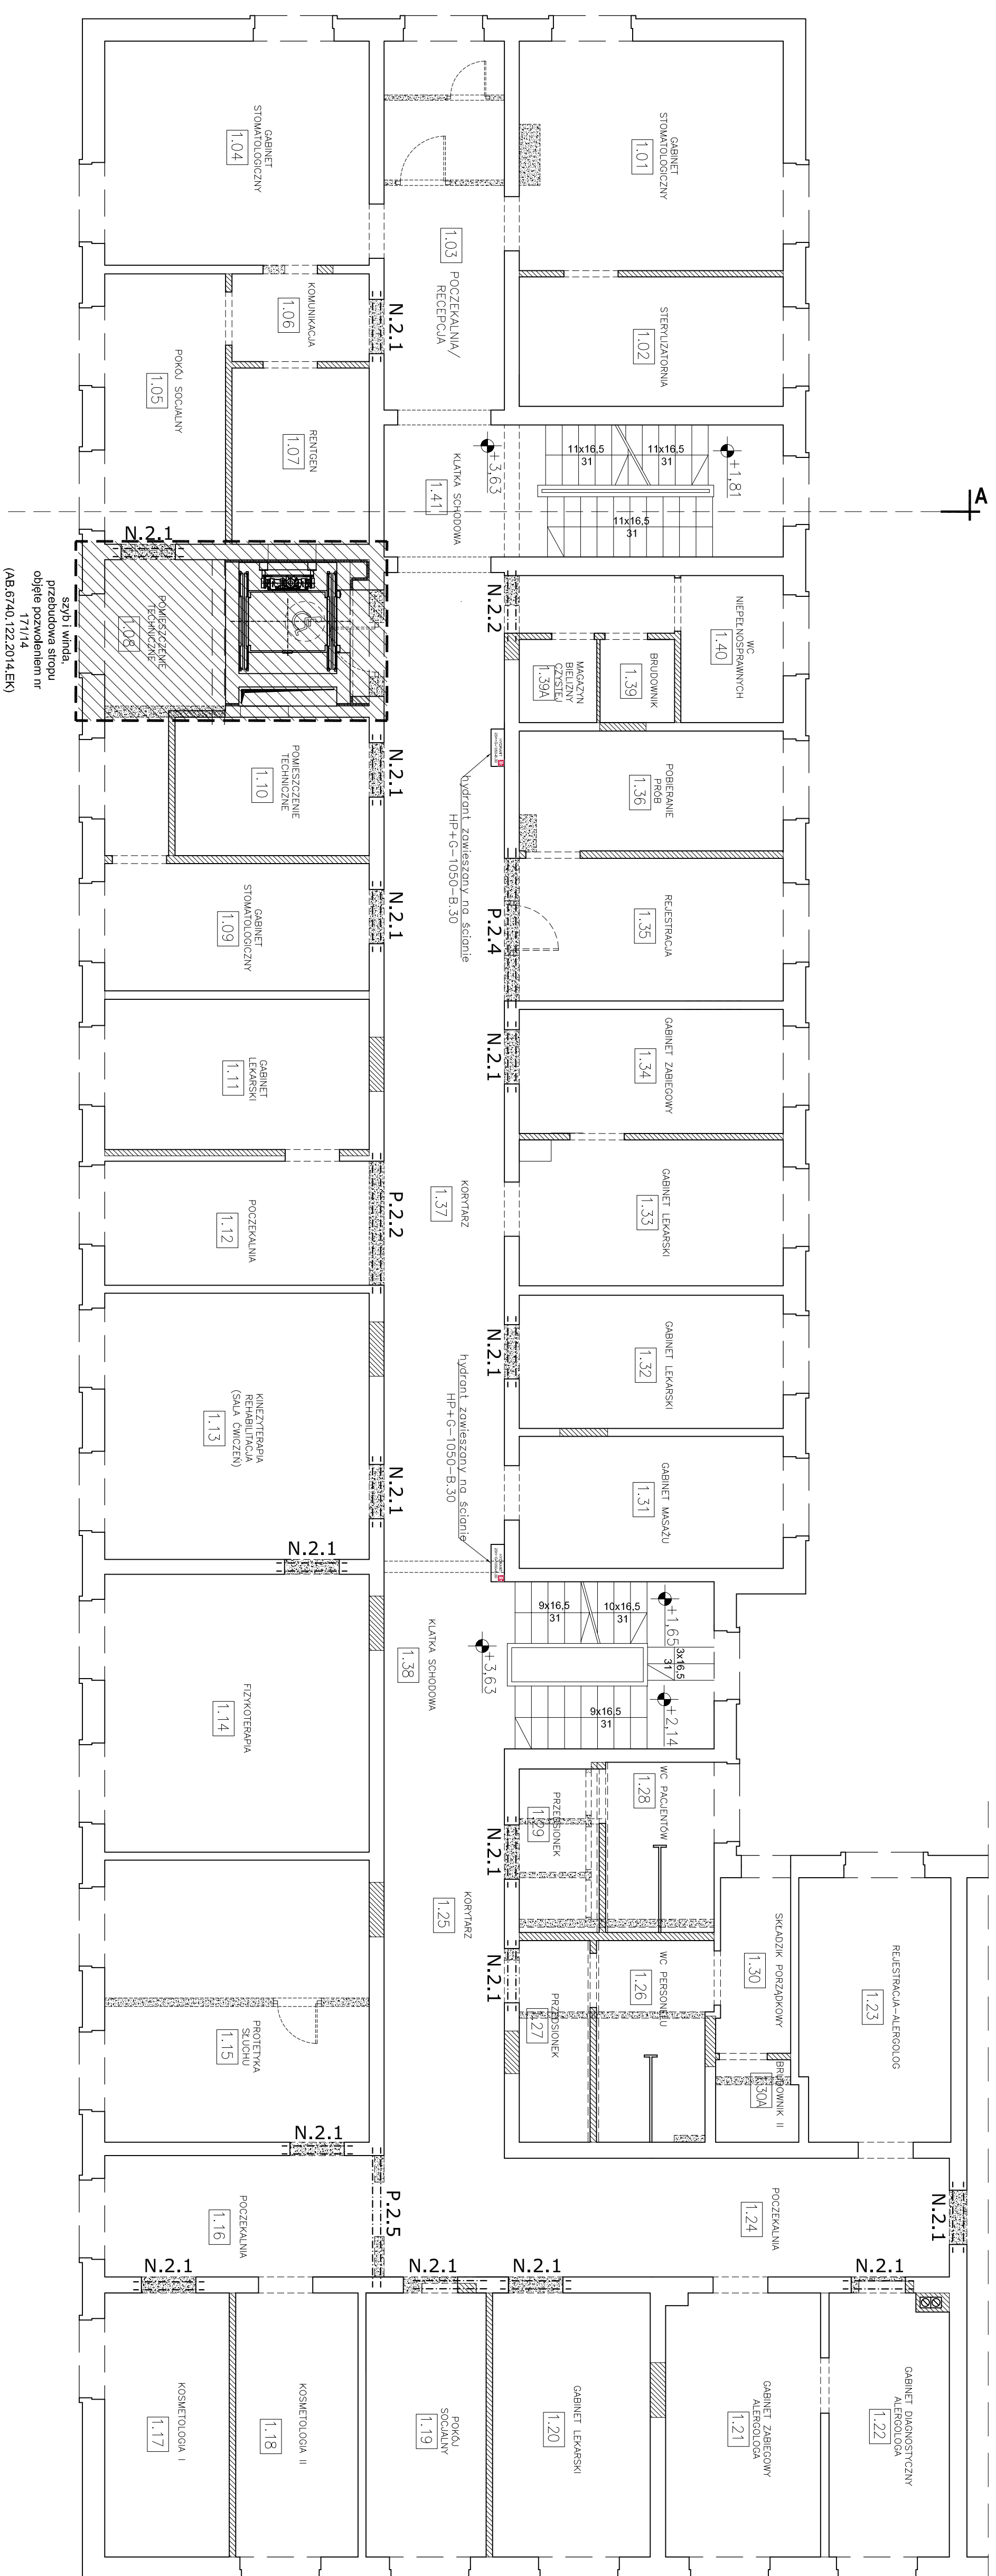

OPIS GŁÓWNYCH ELEMENTÓW KONSTRUKCYJNYCH

|                  |   |
|------------------|---|
| Nadproże N.2.1   | Nadproże stalowe 2 x 1120 (szer. otworu 102cm) 16szt.   |
| Nadproże N.2.2   | Podciąg stalowy 2 x 1120 (szer. w świetle 108cm) 1szt.  |
| Podciąg P.2.2    | Podciąg stalowy 2 x 1200 (szer. w świetle 233cm) 1szt.  |
| Podciąg P.2.4    | Podciąg stalowy 2 x 1220 (szer. w świetle 268cm) 1szt.  |
| Podciąg P.2.5    | Podciąg stalowy 2 x 1200 (szer. w świetle 228cm) 1szt.  |
|                  | wytwórki żaluzyjne pod oparciem belek stalowych gr.27cm zbroić dołbem prętami #10 co 15cm w obu kierunkach                    |
| ścianki działowe | Pod ściankami działowymi o ciężarze powyżej 1,5kN/m <sup>2</sup> ułożonych równoległe do żebier stropu należy wzmocnić strop. |

|   |                                   |   |             |
|---|-----------------------------------|---|-------------|
| <p>WIGRAF ARCHITECTURE 48-970 Pałaców, ul. Daszyńskiego, 48-900 Nysa, ul. Biskupa Juroława 7/1, tel.77 448 00 15, kom.806 311 688</p> |                                   | <p>STADIUM DOKUMENTACJI<br/>PROJEKT BRONOWY</p> |             |
| NAZWA I ADRES<br>OBIEKTU  | ZAMAWIENIOWY<br>ZAMAWIAJĄCY       | ZAMAWIAJĄCY                                     |             |
| TYTUŁ RYSUNKU   | RZUT I PIĘTRA - KONSTRUKCJA       | KONSTRUKCJA                                     |             |
| ZESPOŁ PROJ.  | MGR INŻ. WŁODZIMIERZ WICHER       | DATA  | 02.2017     |
| PROJEKTANT  | MGR INŻ. ARCH. WŁODZIMIERZ WICHER | SKALA RYS.                                      | NR RYS.     |
| ASISTENT  | MGR INŻ. ARCH. EWELENA LERKA      | OPŁACIŁ   | 1775P/00K05 |

STAL KONSTRUKCYJNA ST3S