


RZUT I PIĘTRA SKALA 1:100

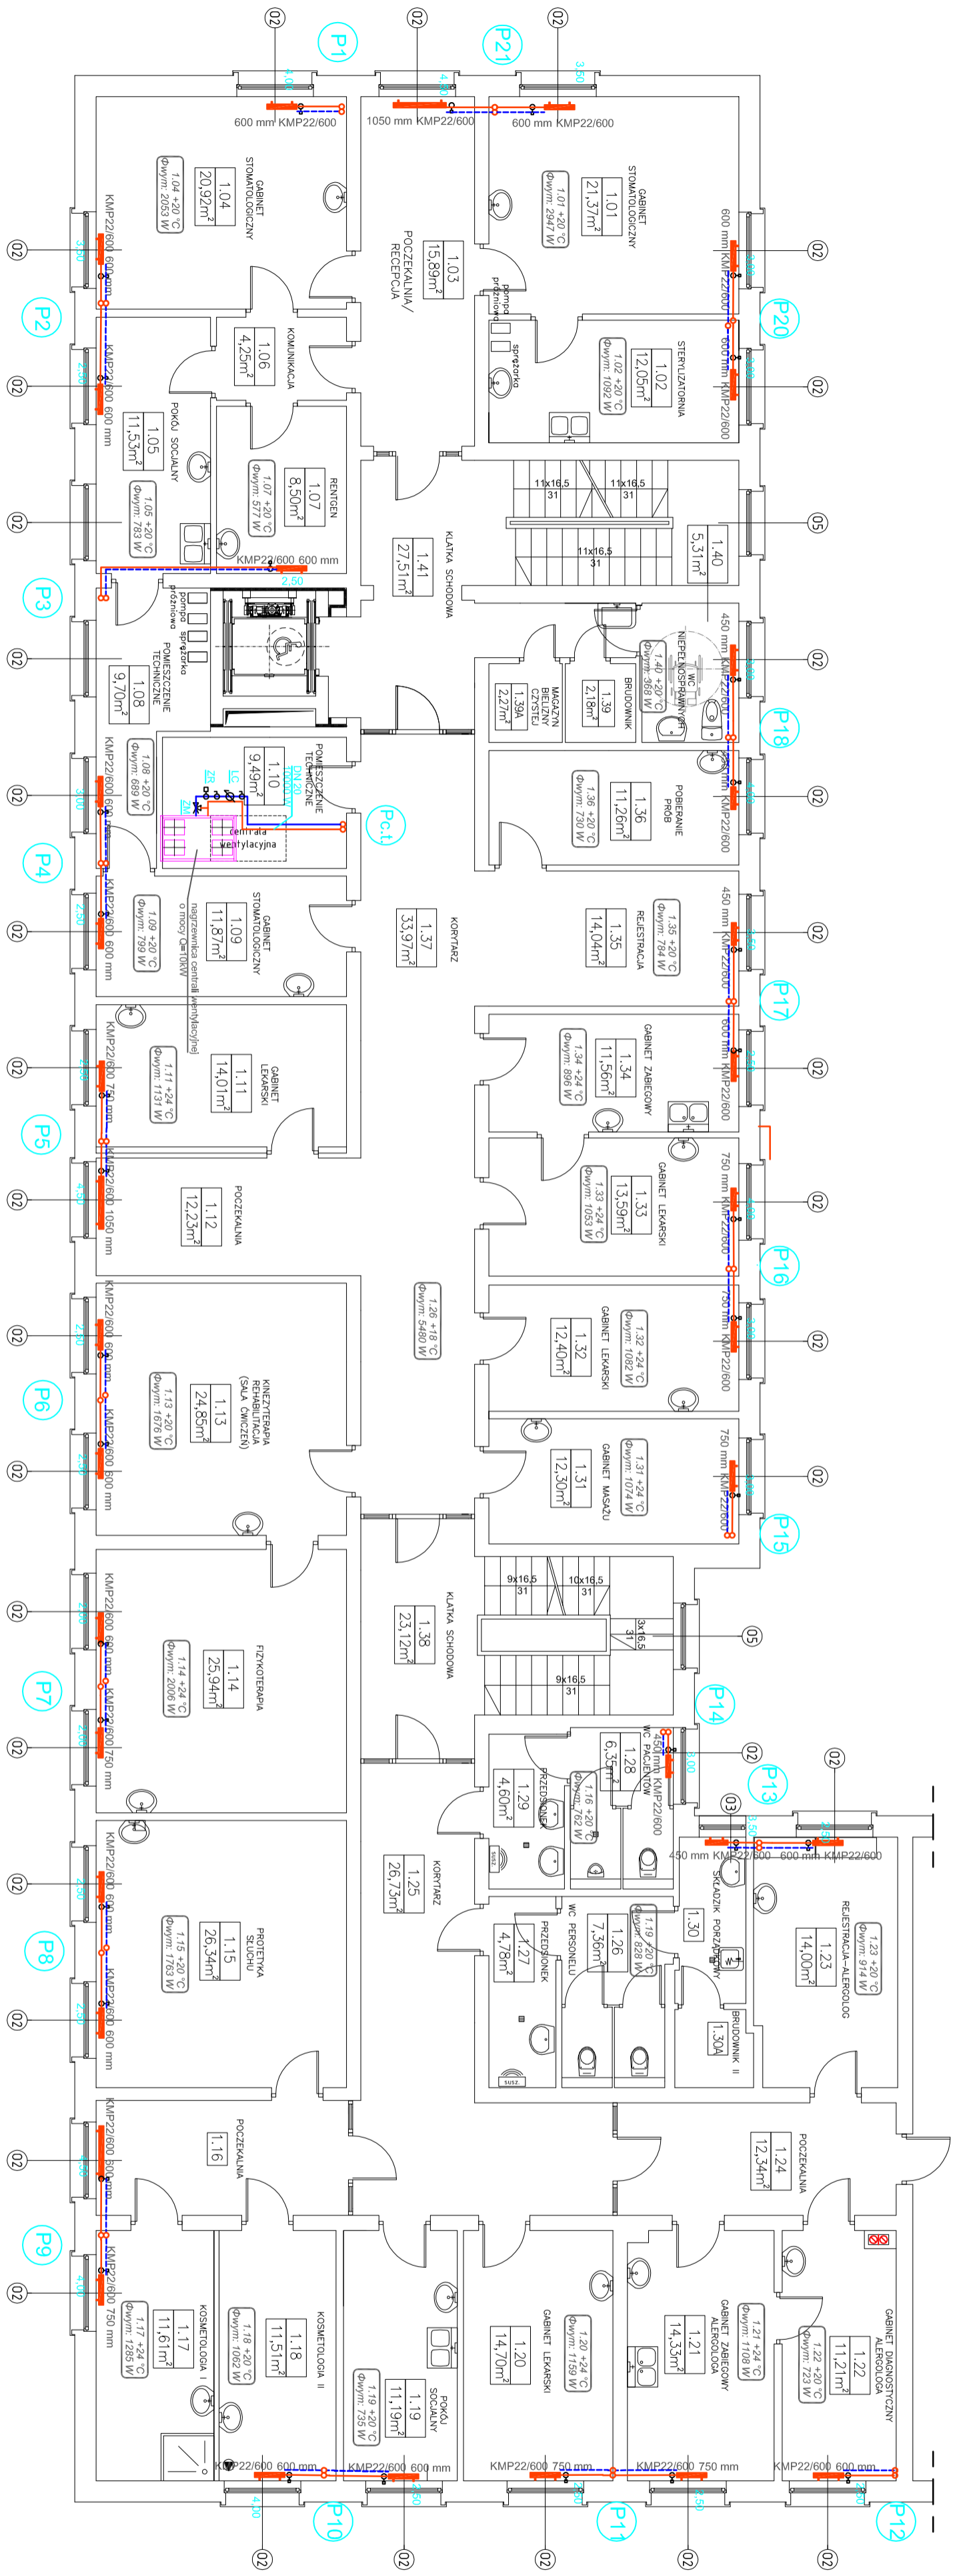

ZESTAWIENIE POMIESZCZEŃ

	KOZIM		516,65m ²

- Uwagi:**
- Główne przewody prowadzone pod stropem bitync wykonac z rur stalowych łączonych przez spawanie.
 - Płony instalacji c.o., gałazki oraz podejścia do grzejników należy wykonac z rur miedzianych o połączeniach lutowanych.
 - Jako powierzchni grzewcze zastosowano grzejniki płytowe.

TYTUŁ RYSUNKU	RZUT I PIĘTRA - INSTALACJA C.O.	INSTALACJE SANITARNE	
ZESPOŁ PROJ.	NR UPRAW. / RODZIS / PRZCZYTKA	DATA	02.2017
PROJEKTANT	MGR INŻ. KATARZYNA MICIŃKA	SKALA	SKALA 1:100
			S-3