PRZEKRÓJ A-A 1:50

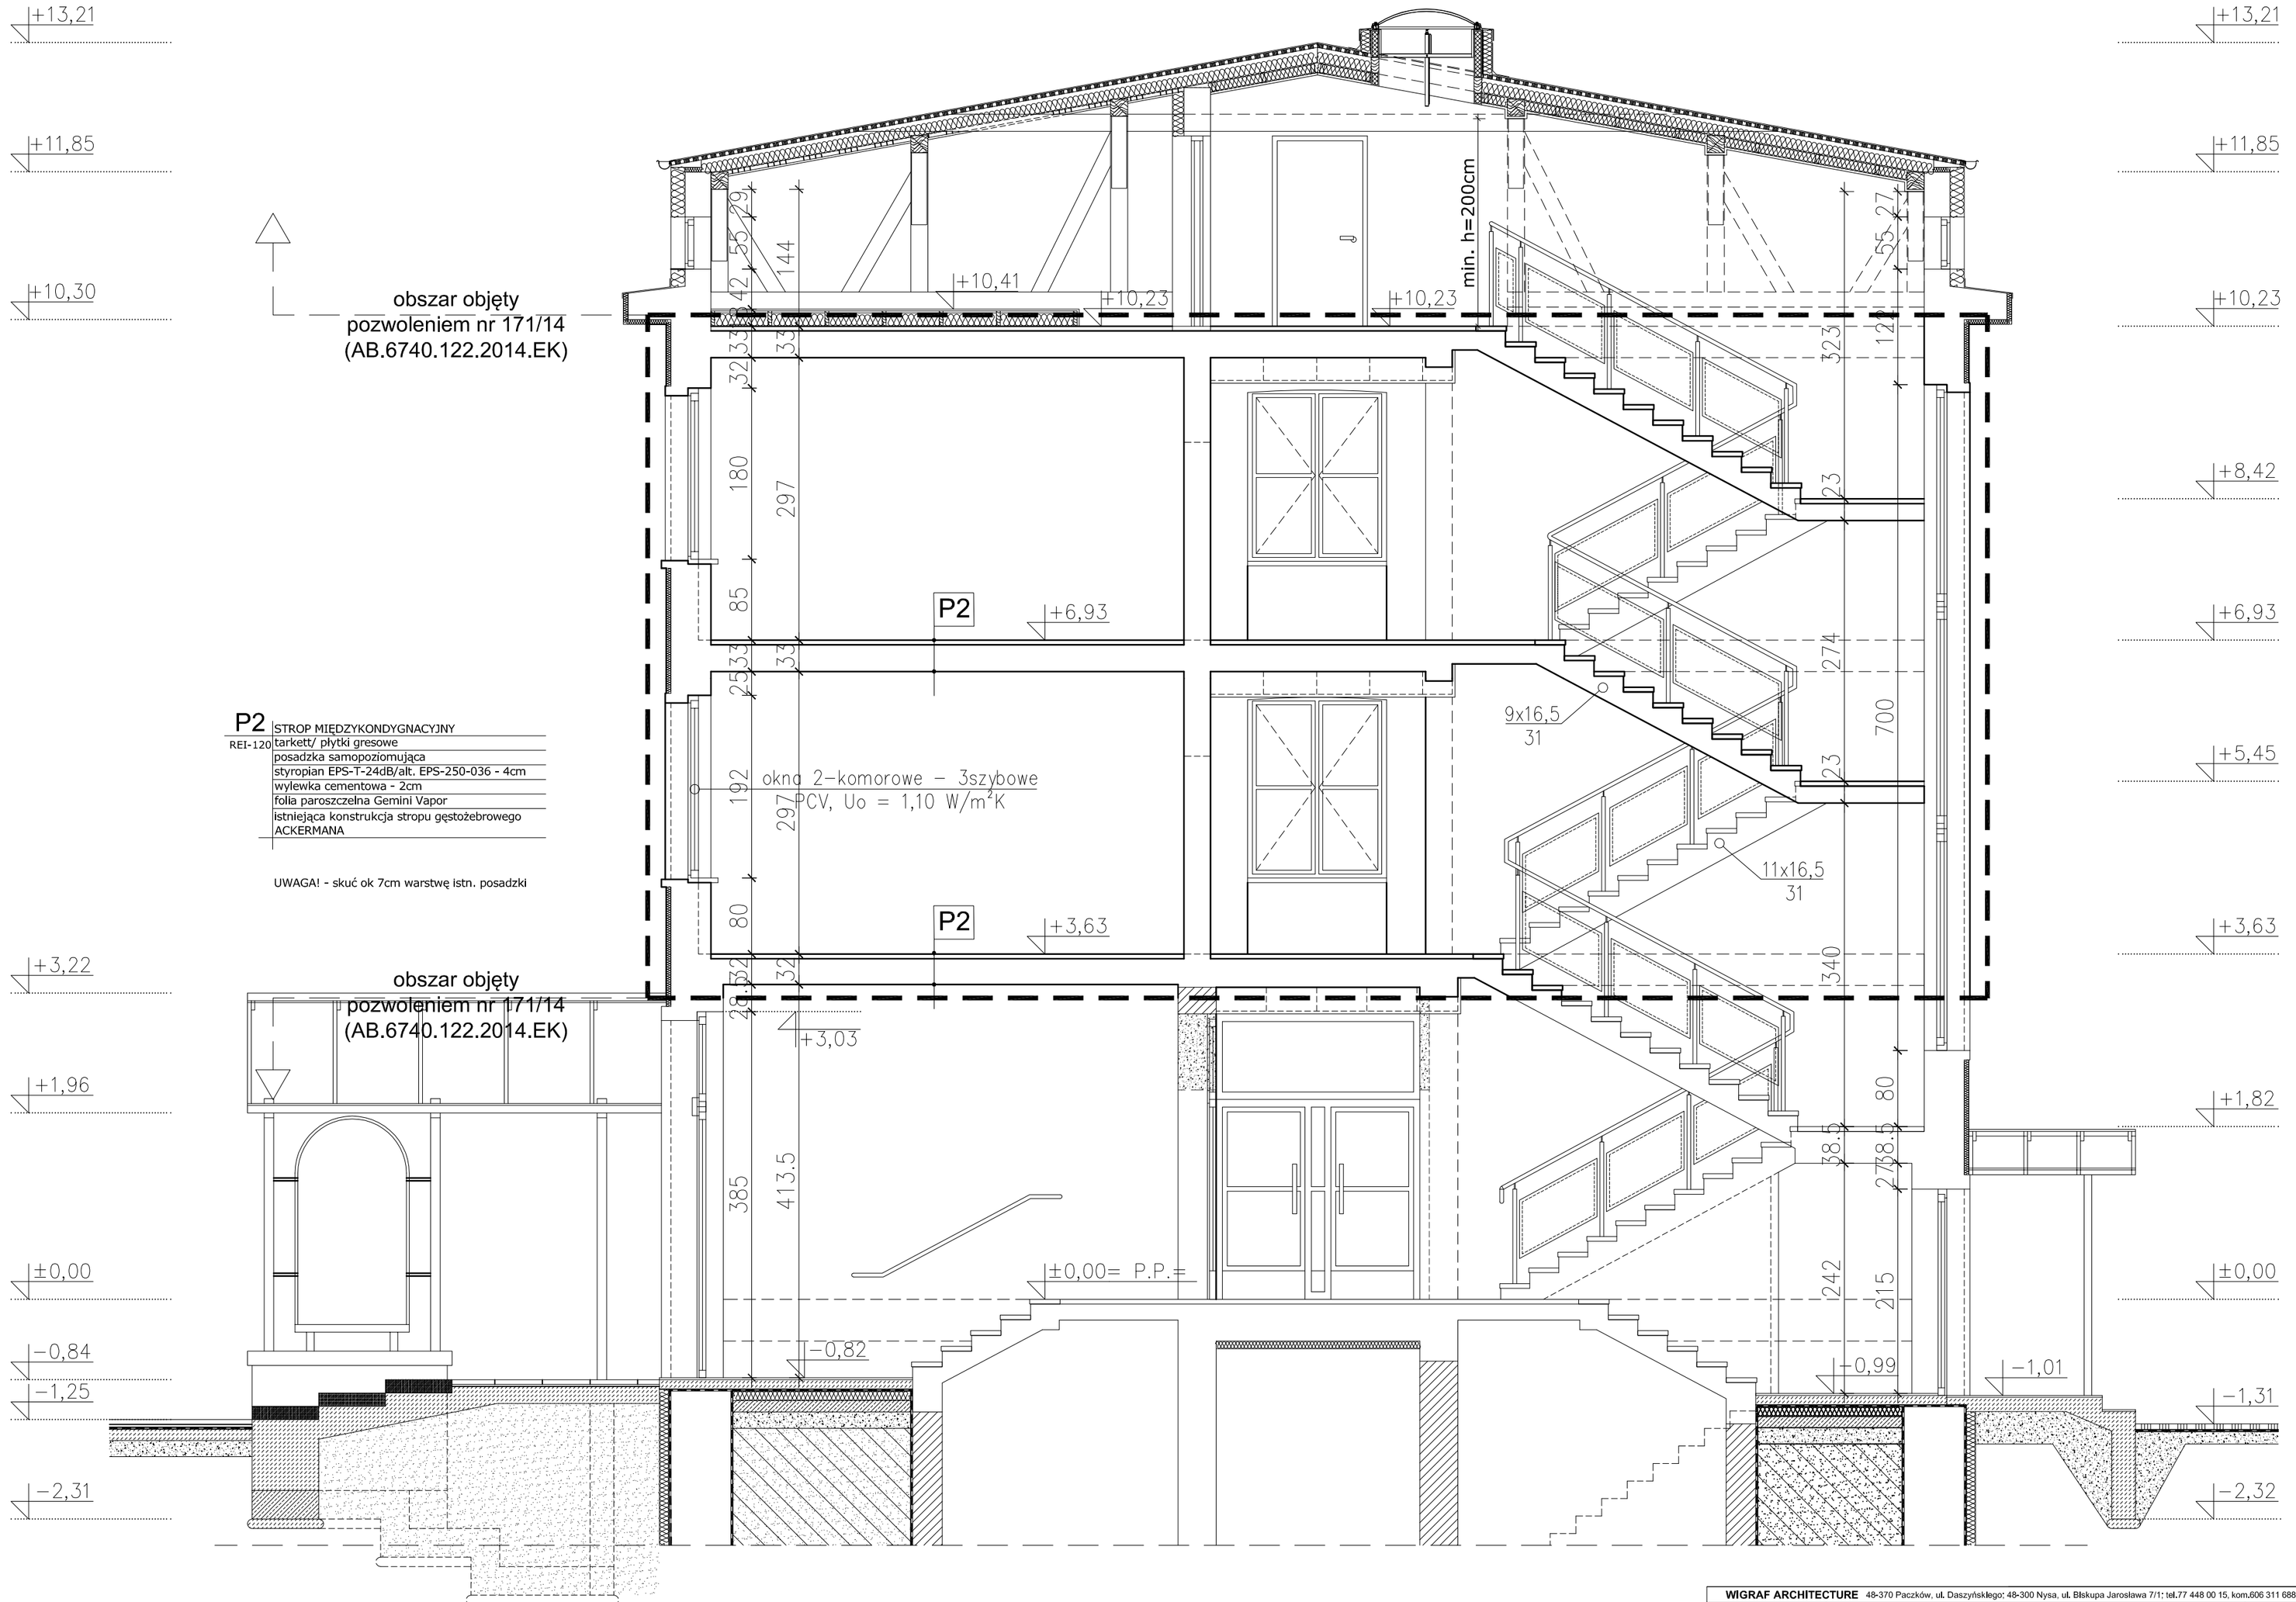

P2 REI-120 — STROP MIĘDZYKONDYGNACYJNY

- tarkett/ płytki gresowe
- posadzka samopoziomująca
- styropian EPS-T-24dB/alt. EPS-250-036 - 4cm
- wylewka cementowa - 2cm
- folia paroszczelna Gemini Vapor
- istniejąca konstrukcja stropu gęstożebrowego ACKERMANA

UWAGA! - skuć ok 7cm warstwę istn. posadzki

UWAGA:
wszystkie roboty budowlano-montażowe, a także odbiór robót, należy wykonać zgodnie z warunkami technicznymi wykonania i odbioru robót budowlano-montażowych wydanych przez MGPiB.

Wykonawca ma obowiązek dokonania kontroli wymiarów przed przystąpieniem do robót oraz sprawdzenia zgodności rozwiązań projektowych z pozostałymi branżami.

WIGRAF ARCHITECTURE 48-370 Paczków, ul. Daszyńskiego; 48-300 Nysa, ul. Biskupa Jarosława 7/1; tel.77 448 00 15, kom.606 311 688

NAZWA I ADRES OBIEKTU	ZMIANA SPOSOBU UŻYTKOWANIA DAWNEJ WOJSKOWEJ KOMENDY UZUPEŁNIEŃ NA OBIEKT USŁUGOWO-ADMINISTRACYJNY - ZMIANA WARUNKÓW POZWOLENIA BUDOWLANEGO NR 171/14 (AB.6740.122.2014.EK) W ZAKRESIE ZMIANY FUNKCJI I PIĘTRA NA PRZYCHODNIĘ LEKARSKĄ ORAZ ZABUDOWY WITRYN PRZESZKLONYCH ODDZIELAJĄCYCH SEGMENTY BIUROWE OD KLATEK SCHODOWYCH NA II PIĘTRZE		STADIUM DOKUMENTACJI PROJEKT BUDOWLANY
TYTUŁ RYSUNKU	PRZEKRÓJ A-A		ARCHITEKTURA
ZESPÓŁ PROJ.		NR UPRAW / PODPIS / PIECZĄTKA	DATA 02.2017
PROJEKTANT architekt	MGR INŻ. ARCH. WŁODZIMIERZ WICHER	06/OPOKK/2013	SKALA RYS. 1:50 / NR RYS. A-7z
PROJEKTANT konstrukcji	MGR INŻ. WŁODZIMIERZ WICHER	OPL/0172/POOK/05	
ASYSTENT architekta	MGR INŻ. ARCH. EWELINA LEKKA		