


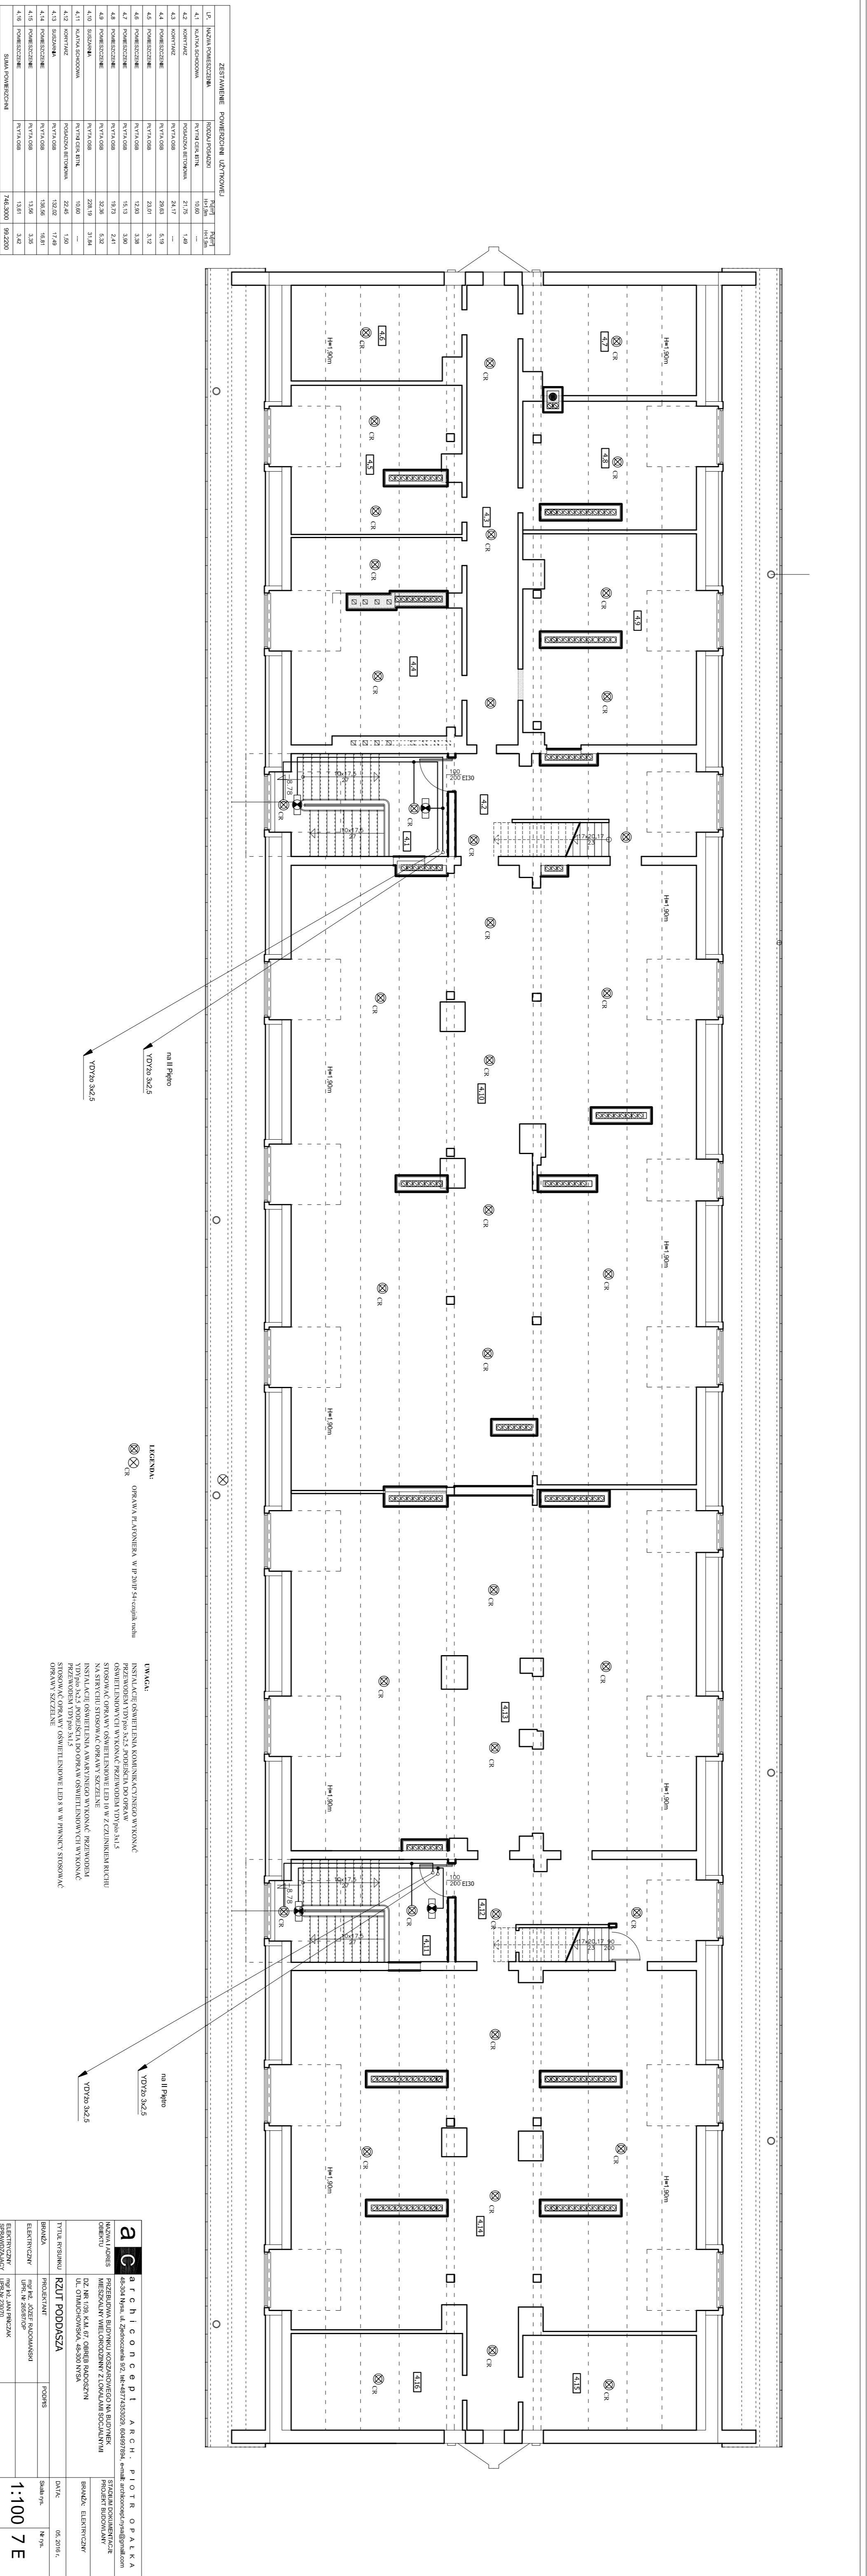




	PROJEKTANT	PROJEKT	05.2014

1:100
 7E