


UWAGA  
W LISTNEJ CZĘŚCI STROPIE POD PROJEKTOWANĄ  
SCIAWĄ WYKONAĆ ŻEBRO ZELBETOWE 4416 DŁ. 4116  
D PRZEKROJU 44x16 mm. WZGLĘDNY WYSOKOŚĆ  
ŻEBRO JEJNDOPRZESZCIELE OPARTE NIN 20cm  
NA ŚCIANACH KONSTRUKCYJNYCH, NA PODKŁADZIE  
BETONOWYM.

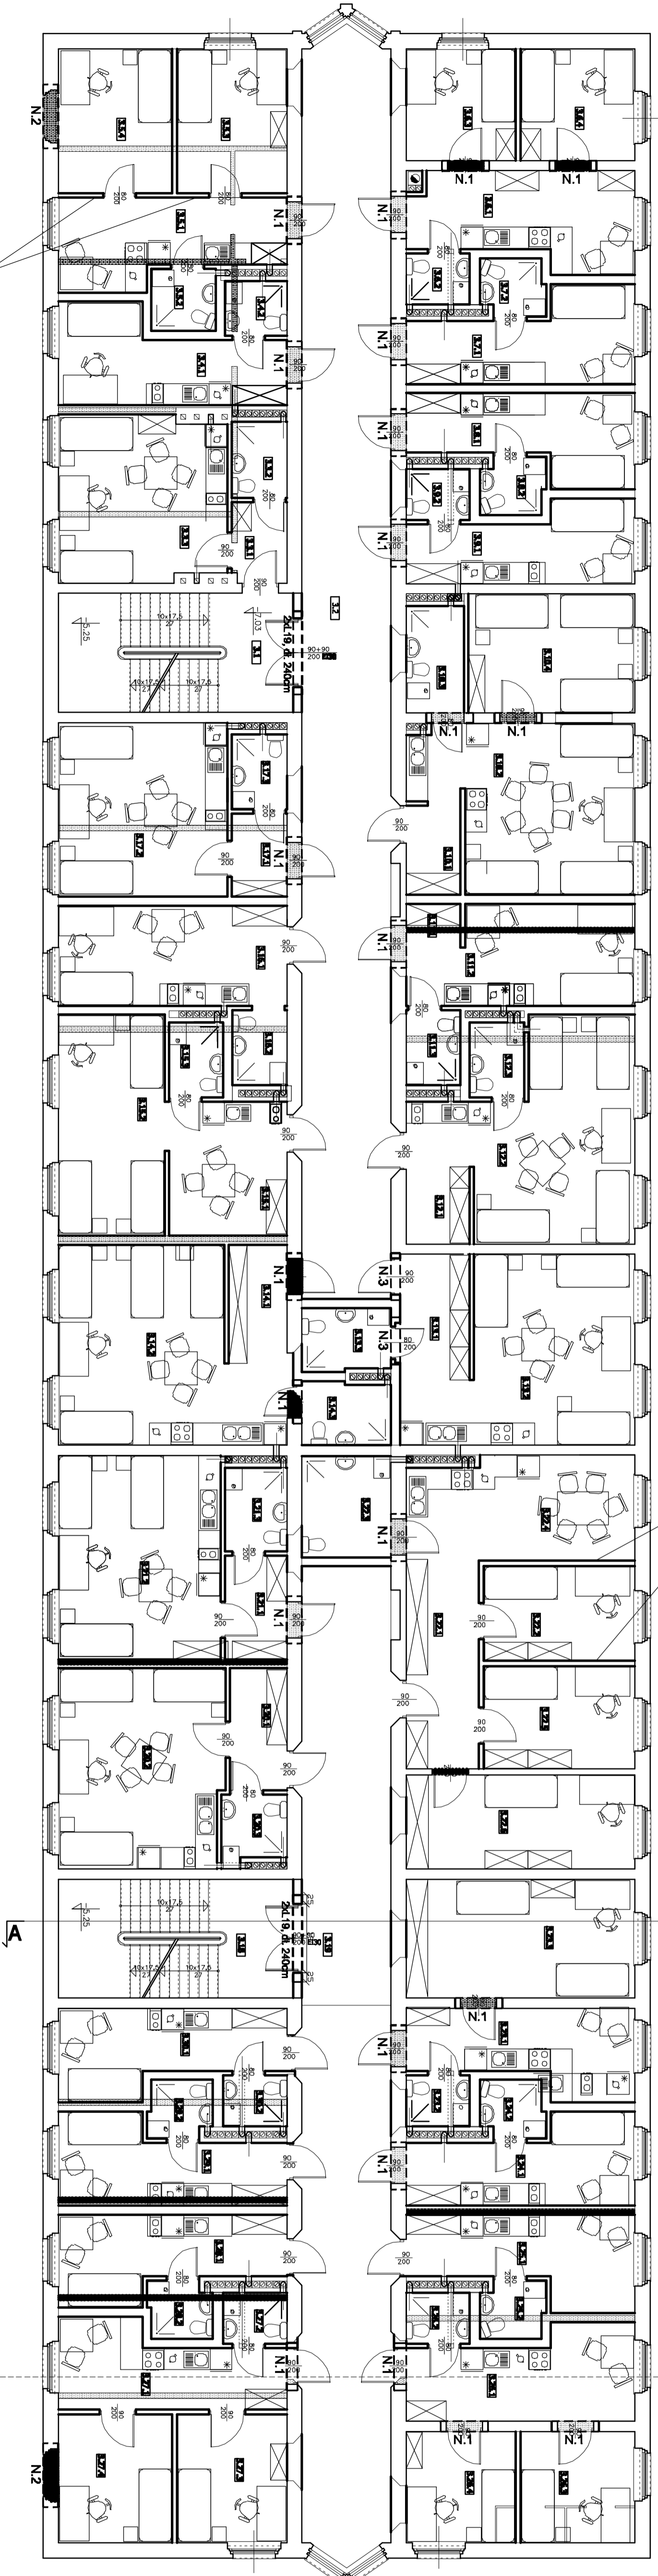

UWAGA  
W LISTNEJ CZĘŚCI STROPIE POD PROJEKTOWANĄ  
SCIAWĄ WYKONAĆ ŻEBRO ZELBETOWE 4416 DŁ. 4116  
D PRZEKROJU 44x16 mm. WZGLĘDNY WYSOKOŚĆ  
ŻEBRO JEJNDOPRZESZCIELE OPARTE NIN 20cm  
NA ŚCIANACH KONSTRUKCYJNYCH, NA PODKŁADZIE  
BETONOWYM.





UWAGA  
W LISTNEJ CZĘŚCI STROPIE POD PROJEKTOWANĄ  
SCIAWĄ WYKONAĆ ŻEBRO ZELBETOWE 4416 DŁ. 4116  
D PRZEKROJU 44x16 mm. WZGLĘDNY WYSOKOŚĆ  
ŻEBRO JEJNDOPRZESZCIELE OPARTE NIN 20cm  
NA ŚCIANACH KONSTRUKCYJNYCH, NA PODKŁADZIE  
BETONOWYM.

N.1 Nadproże stalowe 2x C140

N.2 Nadproże stalowe 4x C140

N.3 Nadproże żelbetowe 25x30cm

N.4 Nadproże żelbetowe 25x35cm

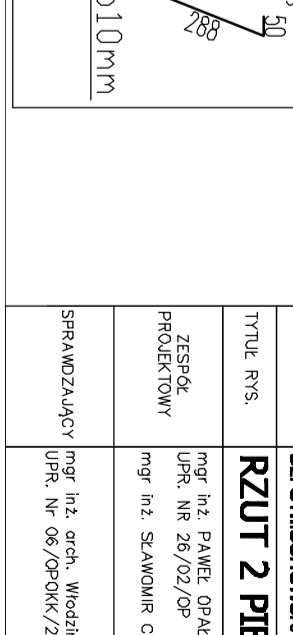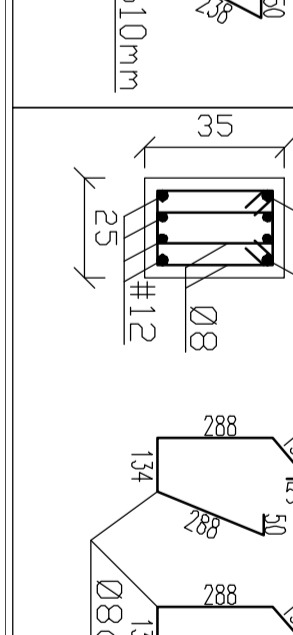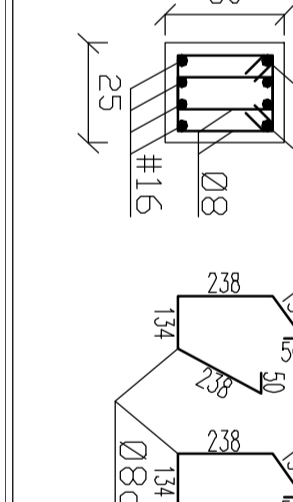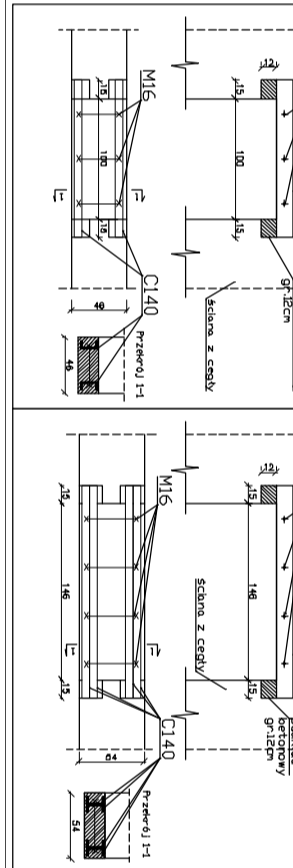

- ZNACZENIA NA RYSUNKACH**
- IZOLACJA TERMICZNA
  - PODŁASZ (POPCIO, PODASZA) — WETA UNIERWALN GR.200mm
  - SCIANY ZEWNĘTRZNE — STROPY GR.10,0cm WSP. 2=0,037 W/m<sup>2</sup> (POD TYNK CIEMNOSPRAWNY)
  - SCIANY FUNDAMENTOWE — POLIURETAN ESTYROWANY (XPS) GR.5,0cm, WSP. 2=0,035 W/m<sup>2</sup>, W. STROBILUR 3035 CS FIRM BYSF
  - ŻŁACZKA Z WNĘTRZĄ PODKROKOWĄ
  - PROJEKTOWANE SCIANY DZIAŁOWE GR.12,0cm Z BLOCZKÓW Z BETONU KOMORKOWEGO
  - PROJEKTOWANE SCIANY DZIAŁOWE GR.24,0cm Z BLOCZKÓW Z BETONU KOMORKOWEGO
  - NP. SŁIKA E24 FIRM XELLA LUB RÓWNOWARTNA
  - PROJEKTOWANE W ŚCIANACH NOSIWCYCH ZAKRYCIE OTWORÓW Z CEGŁY PEŁNEJ NA ZAKRYCIE CIEBNIOWEJ
  - OBRZAR DO USUNIĘCIA
  - PROJEKTOWANE NADPROŻE

BETONY C20/25  
STAL A41 (C22A) 12  
OTULINY 2cm

**PLANBUD** PANEŁ OPARKA, UL. ZEJNOCCZENIA 9/2, 48-304 NUSA  
TEL. 77-44-55-174

NAZWA: PRZEBUDOWA BUDYNKU KOSZAROWEGO NA BUDYNEK  
I ADRES: MIESZKANIA WIELORODZINNE Z LOKALAMI SPOŁECZNYMI  
DL. NR. 189, K.M. 67, OBRĘB RADOŚCZYN  
UL. OTULICHOWSKA, 48-300 NTRA

Tytuł rys.: **RZUT 2 PIĘTRA**

BRANŻA: KONSTRUKCJA

DATA: 10.05.2016r.

SKALA RYS.: 1:100

NR RYS.: 5K