


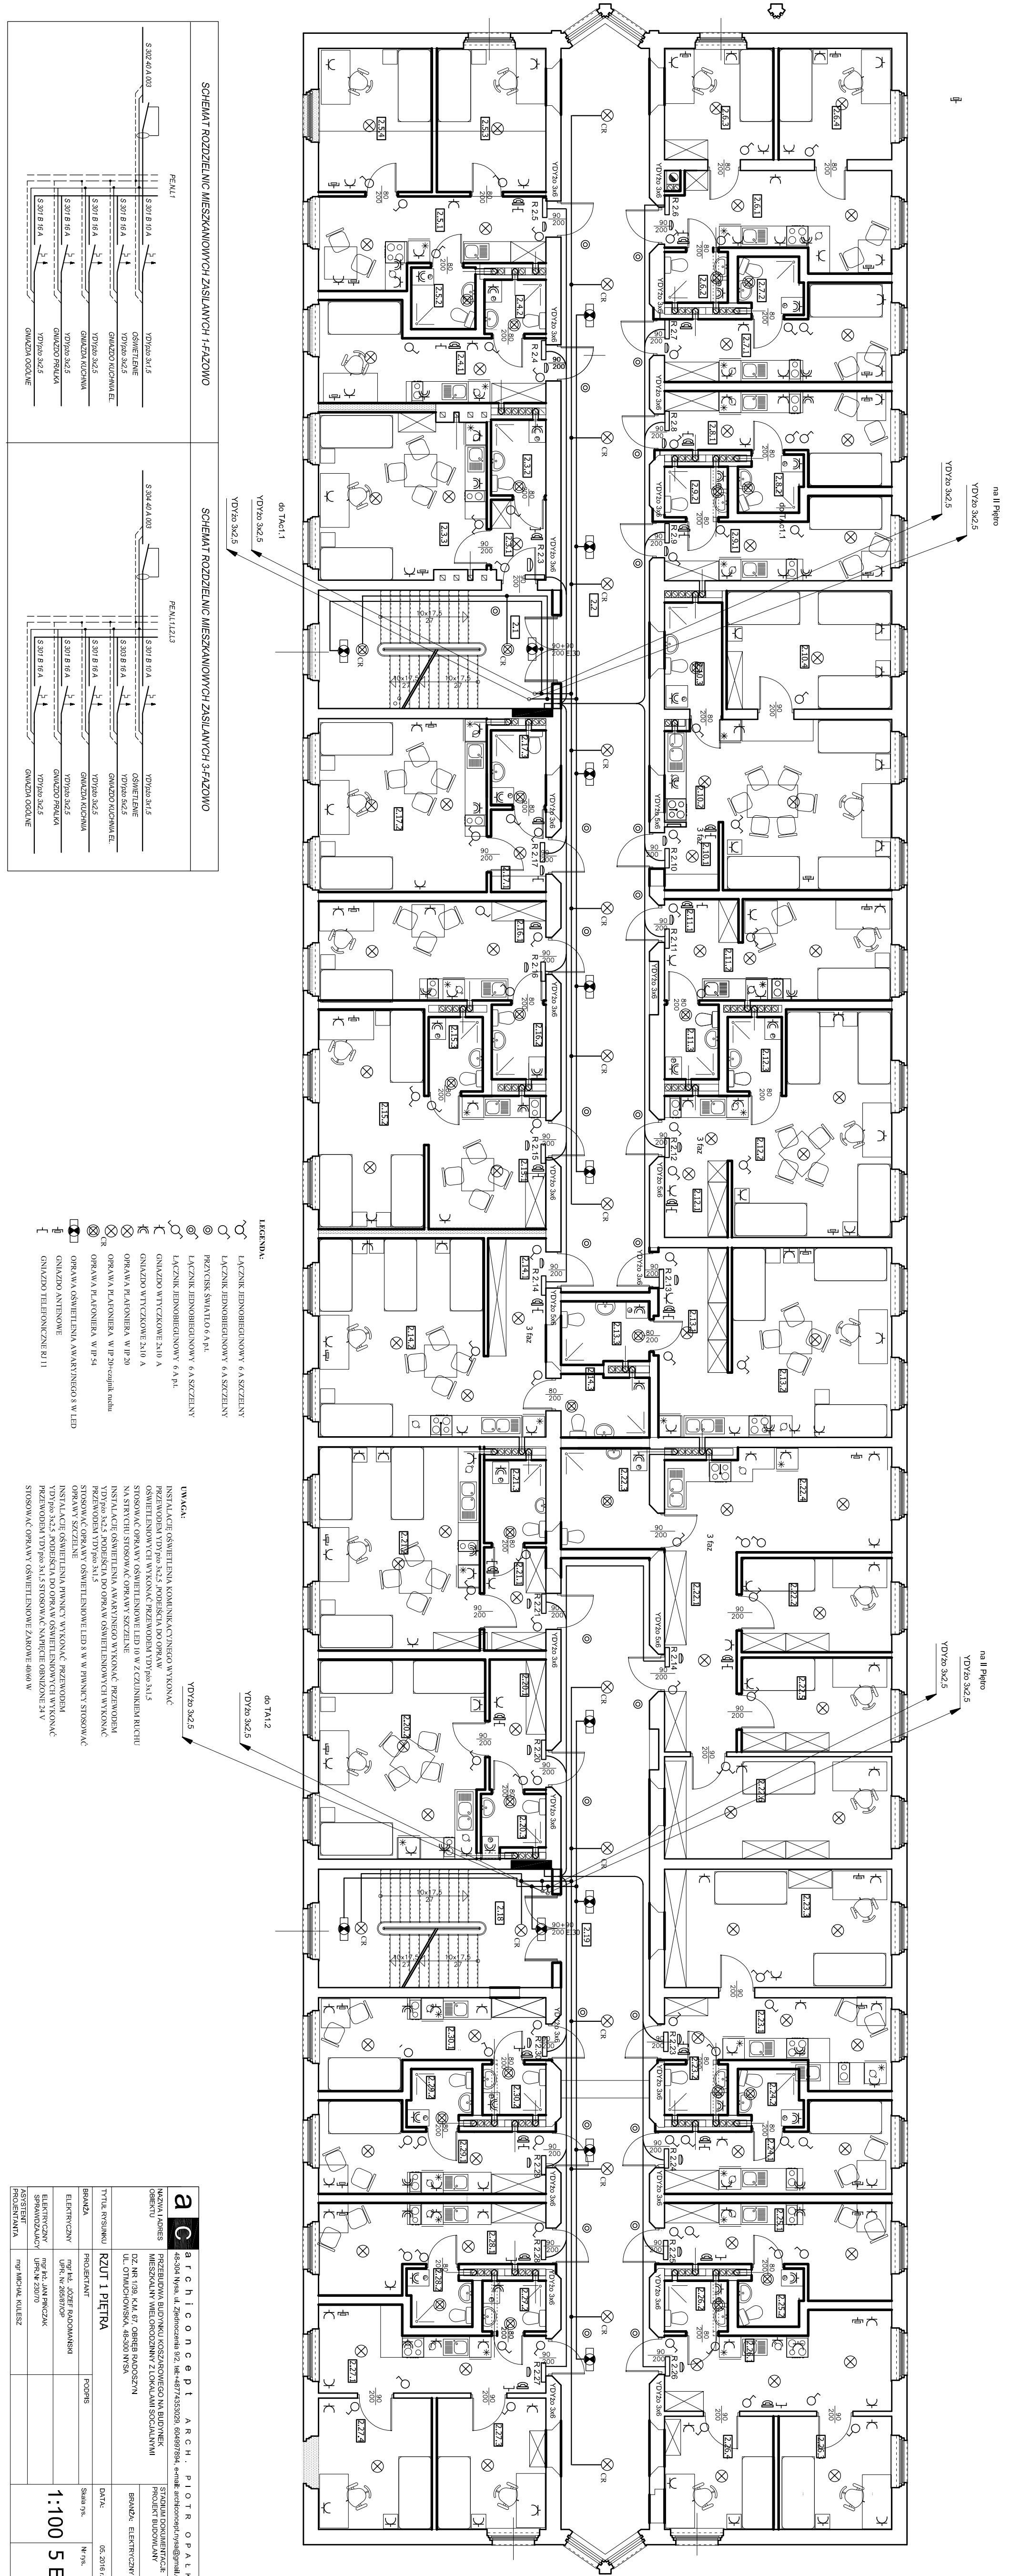

а ARCHONCEPT ARCH. PLOTR OPAŁKA









