


ZESPÓŁ BASENÓW ZEWNĘTRZNYCH
/ jako modernizacja i przebudowa istniejącego kąpieliska /

RZUT 1:100

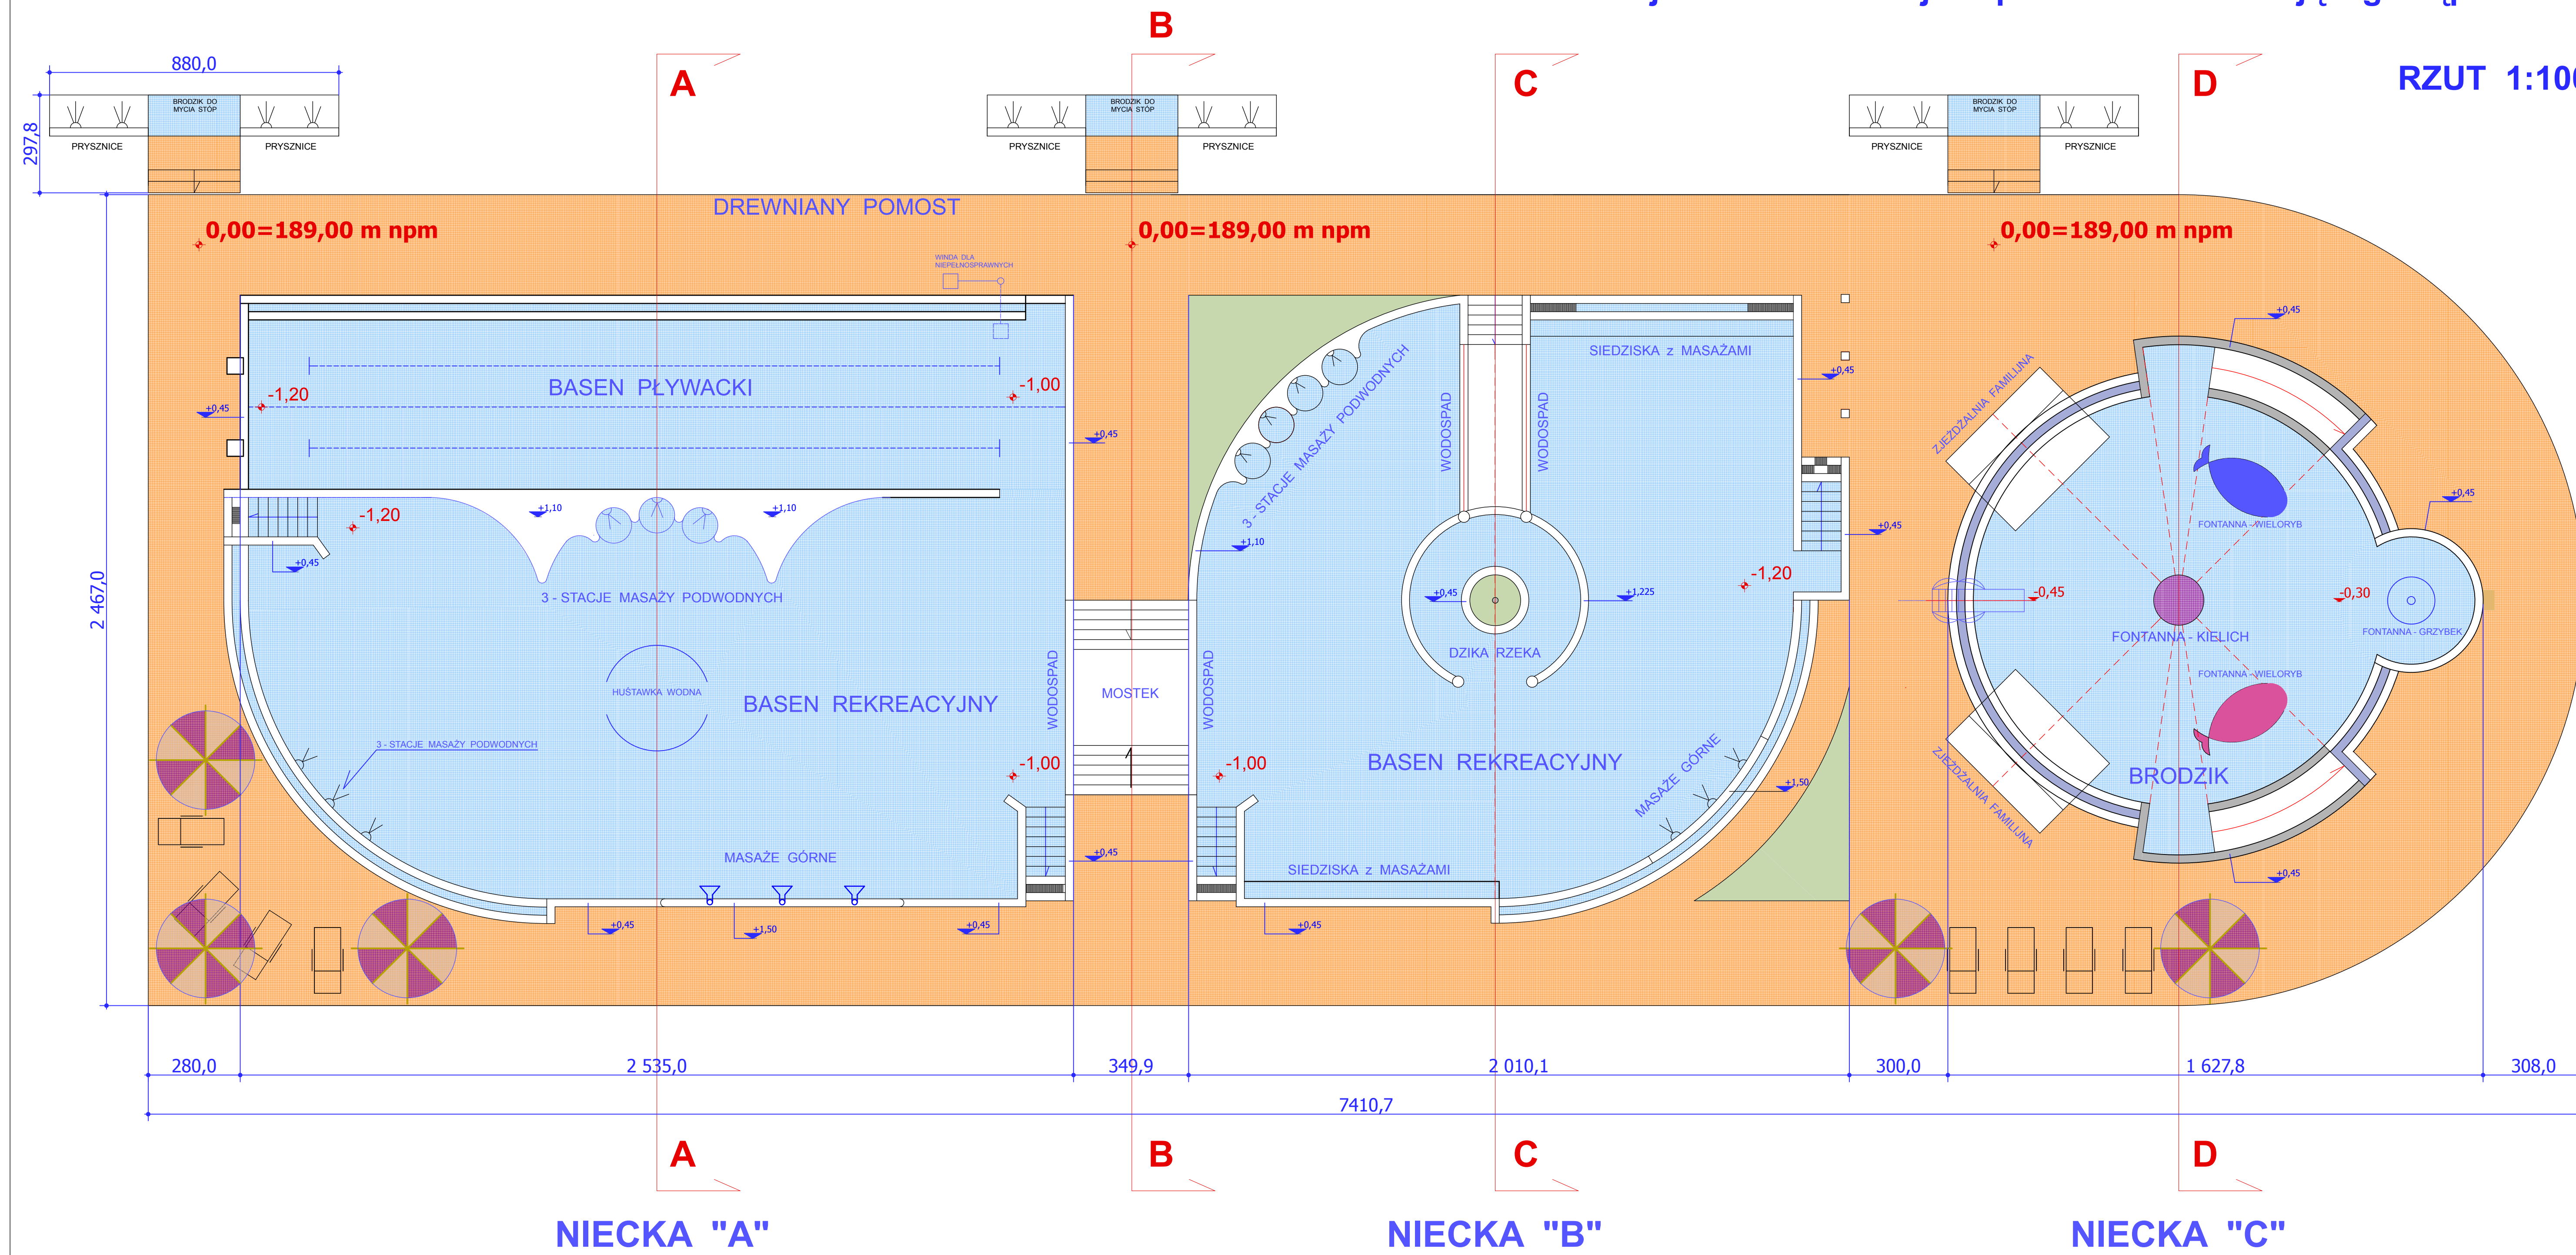

 <p>Pracownia Architektoniczna SC Marek Pakuła Marzena Pakuła 25-411 Kielce ul. Bęczkowska 62A tel./fax: 41 361-87-42 e-mail: pracownia.studio-a@poczta.interneid.pl www.studio-a.com.pl</p>	BRANŻA: ARCHITEKTURA	PROJEKT BUDOWLANY	
	JEDNOSTKA PROJEKTOWA: Studio-A PRACOWNIA ARCHITEKTONICZNA SC Marek Pakuła, Marzena Pakuła 25-411 Kielce ul. Bęczkowska 62A		
	PROJEKTOWAŁ: mgr inż. arch. Marek Pakuła	Nr upr. KL-131/91	NAZWA INWESTYCJI: PRZEBUDOWA I ROZBUDOWA ISTNIEJĄCEGO KĄPIELISKA NA GMINNE CENTRUM WSPARCIA III-ciego SEKTORA wraz z aktywną strefą integracji międzypokoleniowej dla mieszkańców. Nysa ul. Ujejskiego dz. nr 11/2, 11/3
	OPRACOWAŁ: mgr inż. Wojciech Cebulski	Nr upr. KL-233/93	RYSUNEK: BASENY ZEWNĘTRZNE - RZUT
SPRAWDZIŁ: mgr inż. arch. Marzena Pakuła		SKALA: 1: 100	
		DATA 02.2017	
		NR RYS.: B1.	