


GINNINE CENTRUM WSPARCIA III-ciego SEKTORA
wraz z aktywną strefą integracji międzypokoleniowej dla mieszkańców NYSY.

BUDYNEK GŁÓWNY WIELOFUNKCYJNY

RZUT PODDASZA 1 : 100

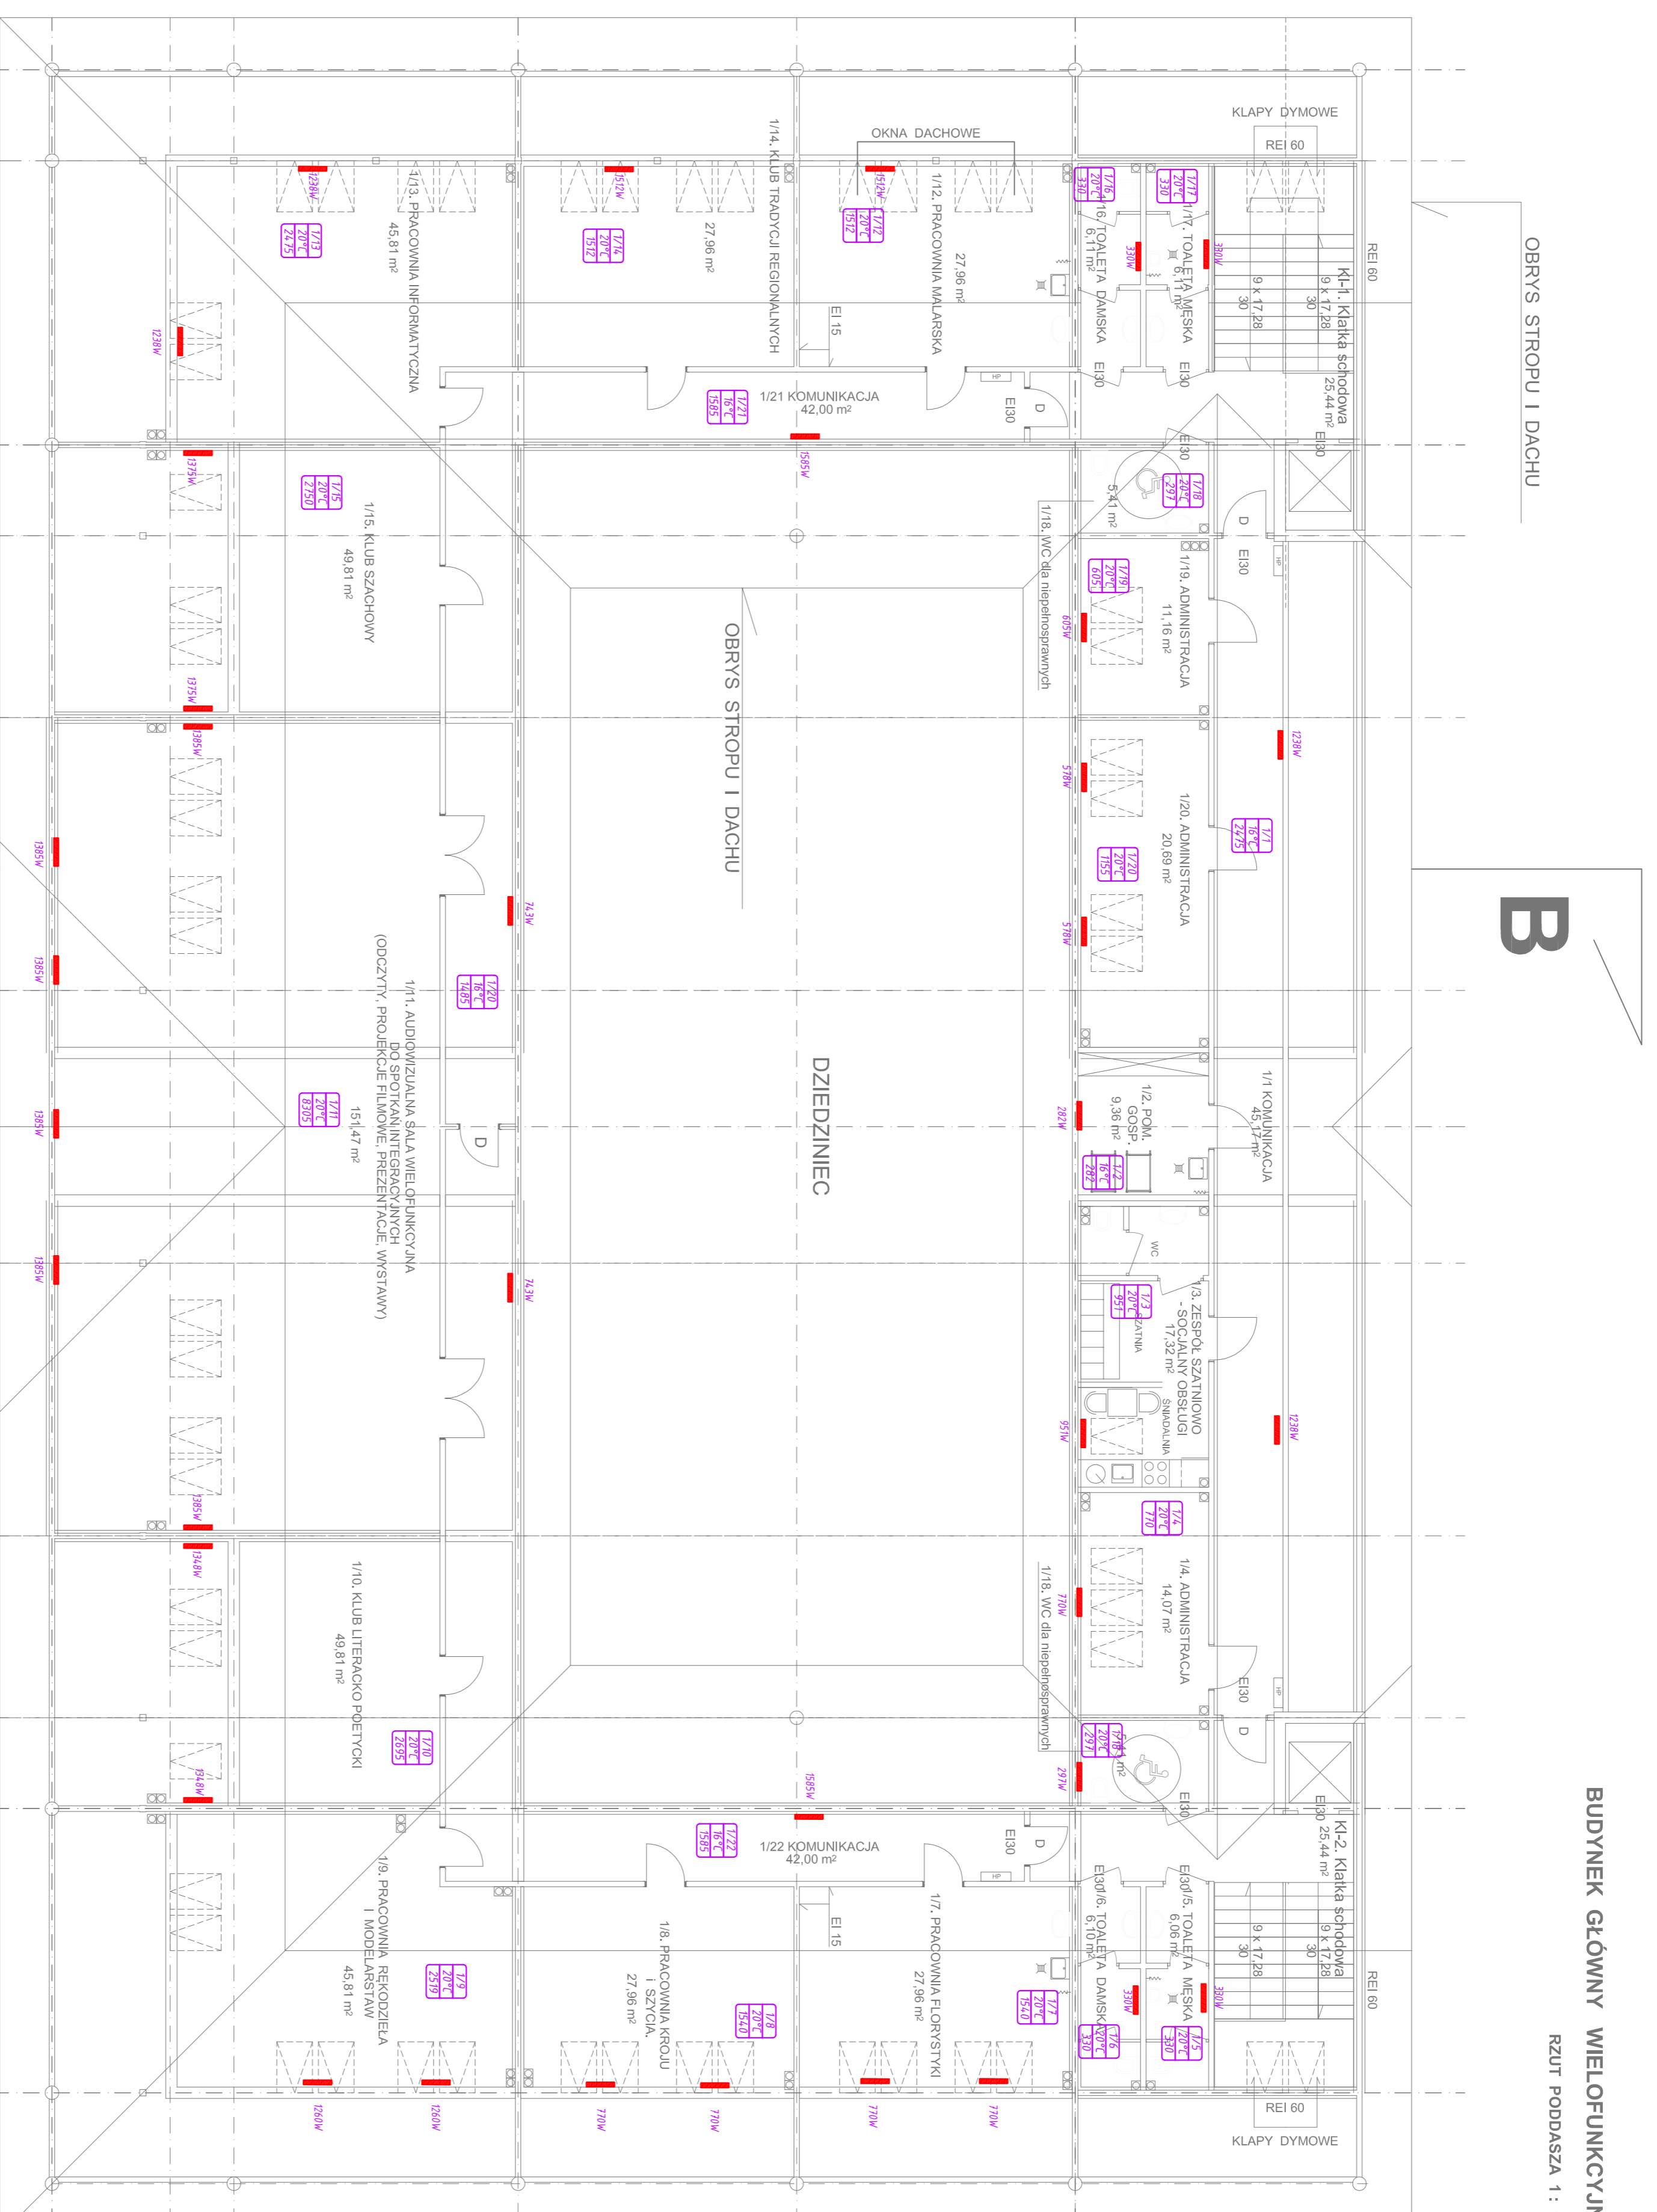


LEGENDA:
— grzejnik płytowy np. Integra

0/0/1 – numer pomieszczenia
20°C – deklarowana temperatura w pomieszczeniu – 20°C
1000 – zapotrzebowanie na ciepło pomieszczenia w [W]

Powierzchnia całkowita - 650 m²
max. liczba użytkowników - 120 osób

- UWAGI:**
- Dokumentację rozstrzygać łącznie z pozostałymi branżami.
 - Dokumentację rozstrzygać łącznie z pozostałymi branżami. Wykonanie instalacji i elementów przez siebie przebudzić. Uwaga! Nie ma odizolowanych rur instalacji wodnych, kanalizacyjnych i ogrzewczych, wprowadzanych przez ściany i stropy do pomieszczeń higienizacyjnych.
 - Przebiegi instalacyjne o średnicy powyżej 4 cm w ścianach i stropach o klasie odporności ogniowej minimum EI 60 lub REI 60 powinny mieć klasę odporności ogniowej EI 120 elementów wprowadzanych przez ściany i stropy do pomieszczeń higienizacyjnych i ogrzewczych. Wymagania nie dotyczą pojedynczych rur instalacji wodnych, kanalizacyjnych i ogrzewczych, wprowadzanych przez ściany i stropy do pomieszczeń higienizacyjnych i ogrzewczych.
 - Zgodnie z Rozp. Min. Infrastr. z dnia 12.04.2007r. (Dz.U. nr 75, poz. 690) należy zadawać odległości wyznaczone od otw. i czepni powietrza.

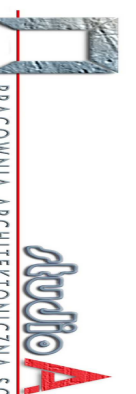 Pracownia Architektoniczna SC		Projekt Budowlany	
BRANŻA: SANITARNIA		MAZDA INWESTYCJA: GMINNE CENTRUM WSPARCIA III-ciego SEKTORA	
ZADANIE: Projektowanie i wykonanie instalacji sanitarnych w budynku wielofunkcyjnym.		MIEJSCOWOŚĆ: NYSY, ul. Opatowska 12	
PROJEKTOWAŁ: mgr inż. Lukasz Chmielowski		DATA: 02.2017	
OPRACOWAŁ: mgr inż. Lukasz Chmielowski		NR RYS.: 4.	
SPRAWDZIŁ: mgr inż. Lukasz Chmielowski		SKALA: 1:100	
PRZEKAZAŁ: mgr inż. Lukasz Chmielowski		TYTUŁ: RZUT PODDASZA 1	
NADZORCA: mgr inż. Lukasz Chmielowski		CZĘŚĆ: 1	
INWESTOR: Gmina Nysa		CZĘŚĆ: 1	
ADRES: Nysa, ul. Opatowska 12		CZĘŚĆ: 1	
KOD pocztowy: 47-110		CZĘŚĆ: 1	
MIASTO: Nysa		CZĘŚĆ: 1	
KRAJ: POLSKA		CZĘŚĆ: 1	