


BUDYNEK GŁÓWNY WIELOFUNKCYJNY

RZUT PODDASZA 1 : 100

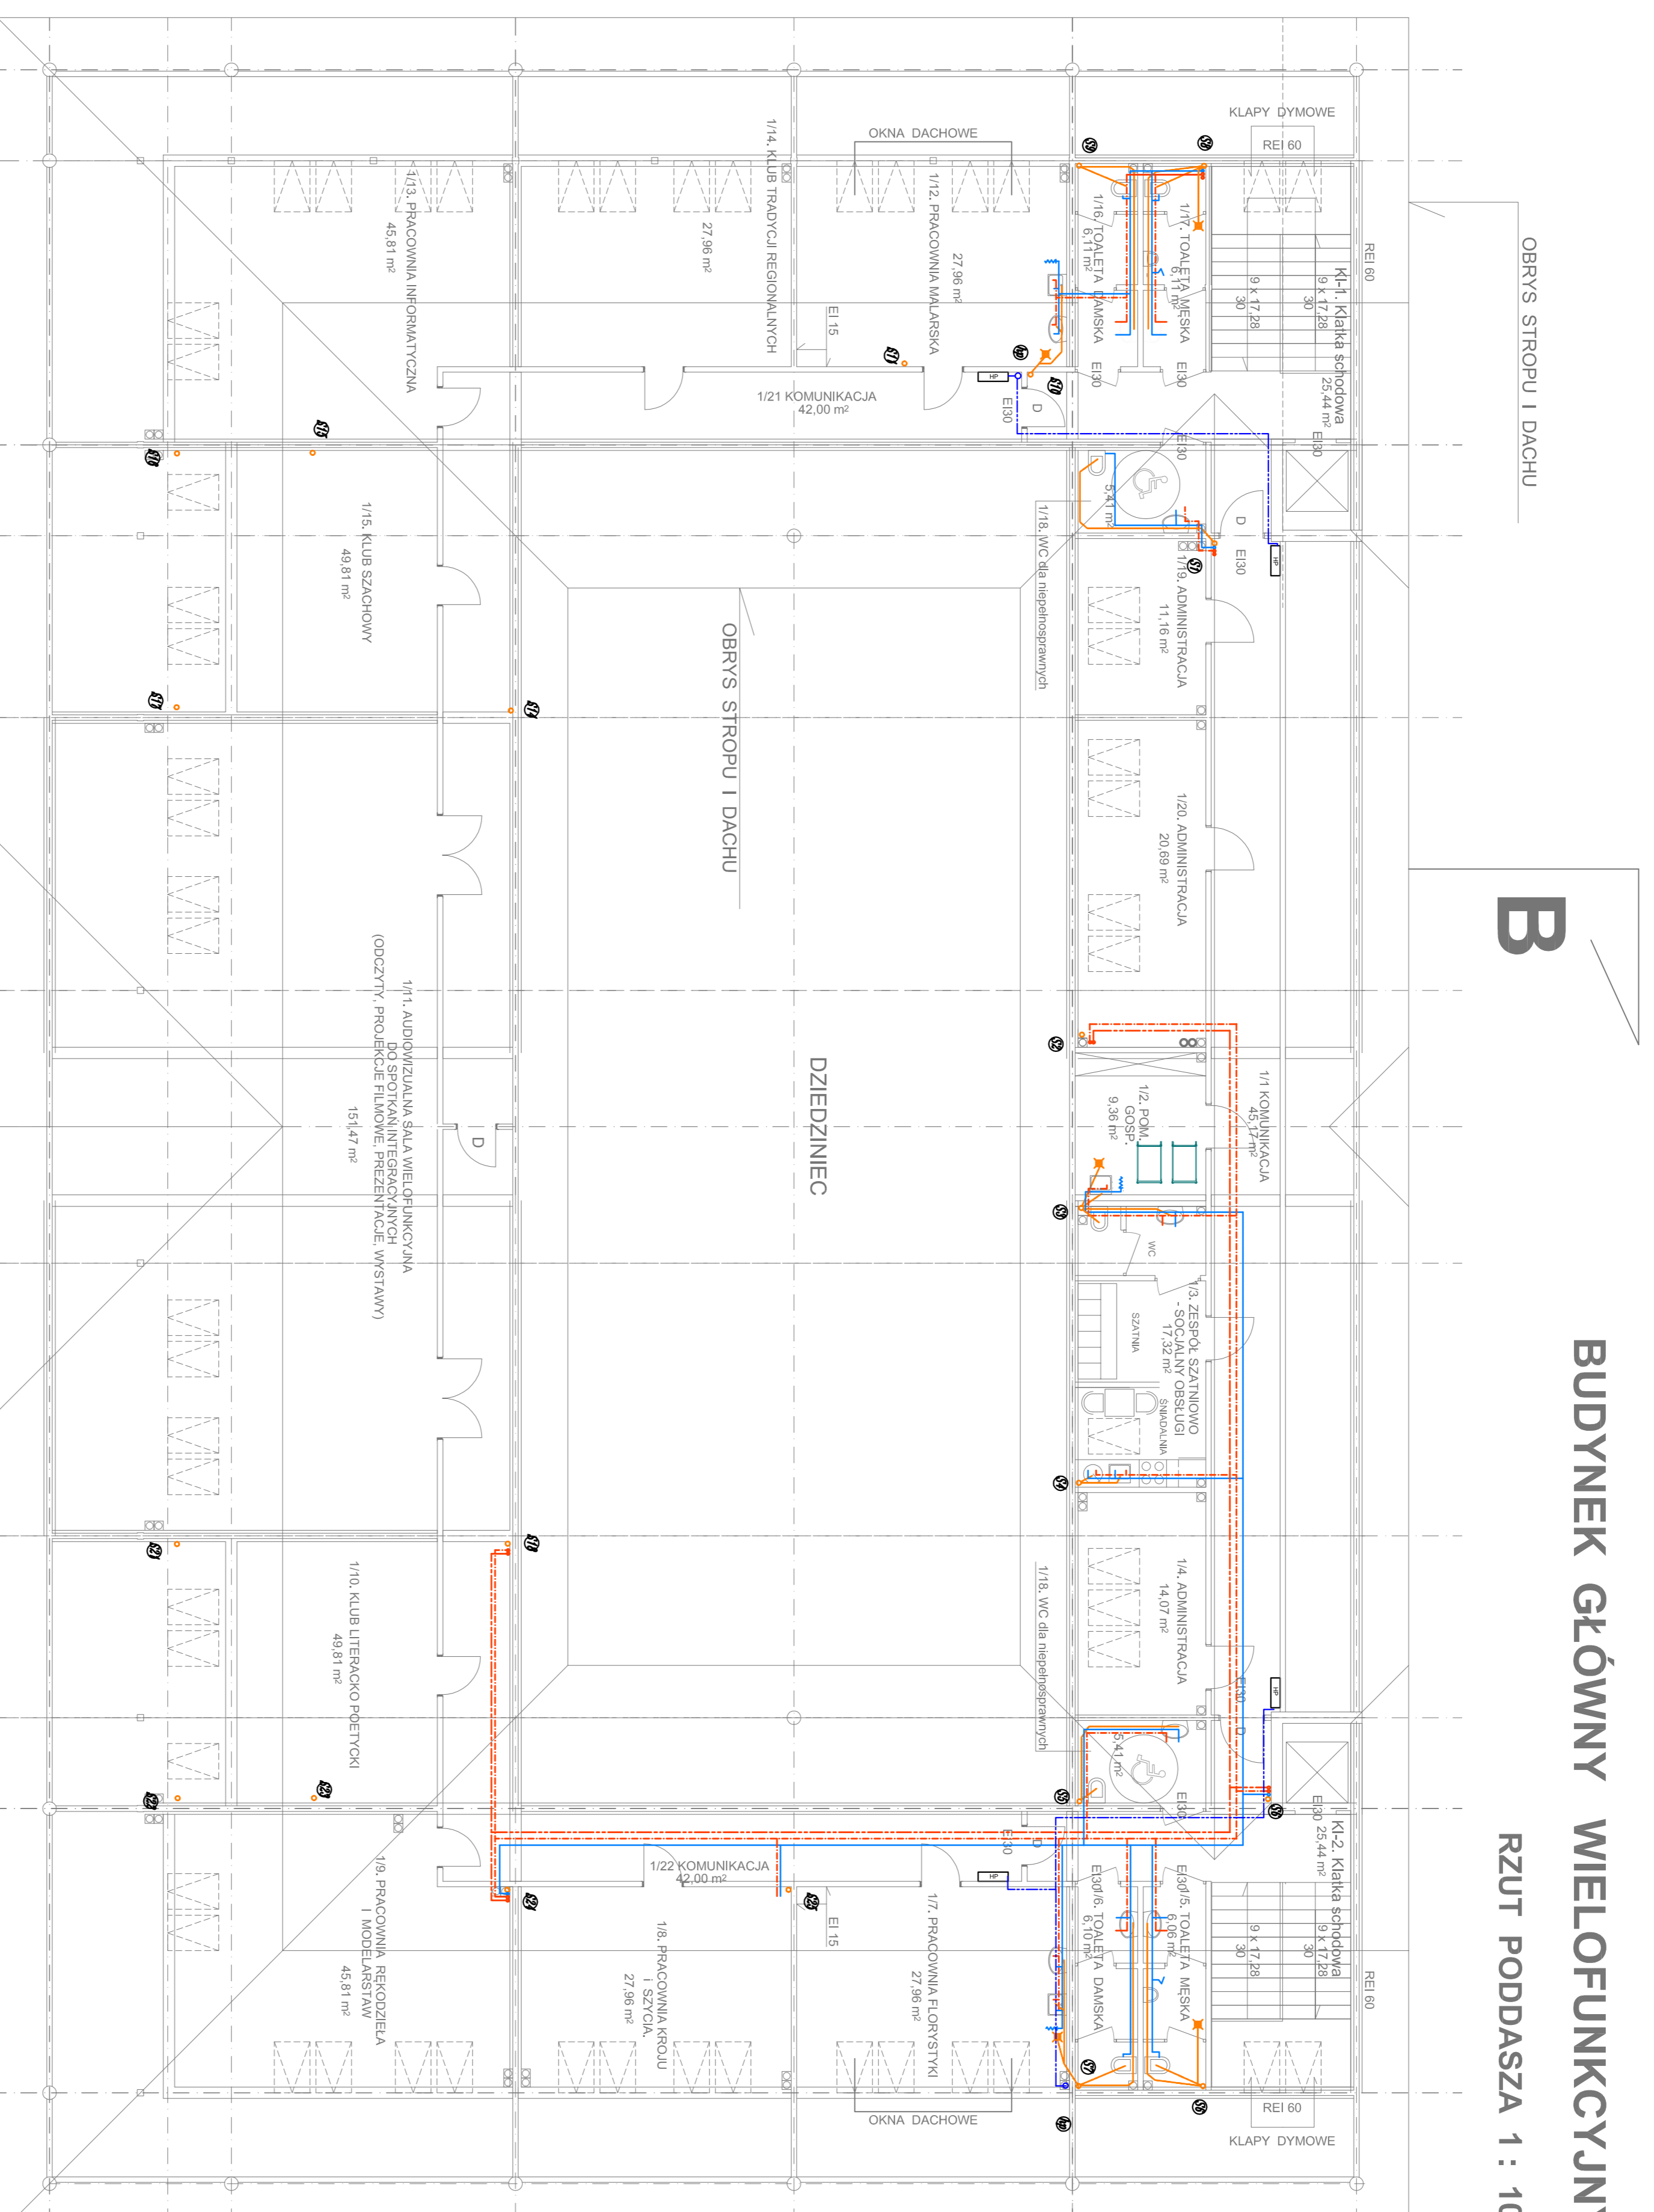


LEGENDA:

- woda zimna
- woda ciepła
- inst. kan. sanitarnej
- inst. gazu
- pion kanalizacji sanitarnej
- pion hydrantów poż.
- podgrzewacz ciepłej wody o poj. 500l
- gazowy kocioł kondensacyjny C230-130 Eco
- mocy 129 kW prod. De Dietrich

POWIERZCHNIA CAŁKOWITA - 650 m²
max. liczba użytkowników - 120 osób

- UWAGI
1. Dokumentację rozpatrzyć łącznie z pozostałymi partiami.
 2. Przepisy instalacyjne w ścianach i stropach oddzielni przeznaczeniowych wykonać w klasie odporności ogniowej elementów przez które przenożą kładki ten nie dotyczy połączeń rur instalacji wodnych, kanalizacyjnych i ogrzewczych, wprowadzanych przez ściany i stropy do pomieszczeń higieniczosanitarnych
 3. Przepisy instalacyjne o średnicy powyżej 4 cm w ścianach i stropach o klasie odporności ogniowej minimaln EI 60 lub REI 60 powinny mieć klasę odporności ogniowej EI 120n elementów wykonanych z żelbetonu, stropów do pomieszczeń higieniczosanitarnych i ogrzewczych.
 4. Eventualne kolizje instalacji będą rozwiązywane na etapie projektu wykonawczego
 5. Zgodnie z Rozp. Min. Infrastr. z dnia 12.04.2002r. (Dz.U. nr 75, poz. 690) należy zachować odległości wyznaczone od okien i zewnętrznej powłoki.

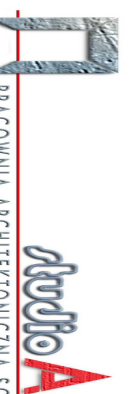 Pracownia Architektoniczna SC		BRANŻA: SANITARNA		PROJEKT BUDOWLANY	
